




IZOMETRIE VODOVODU

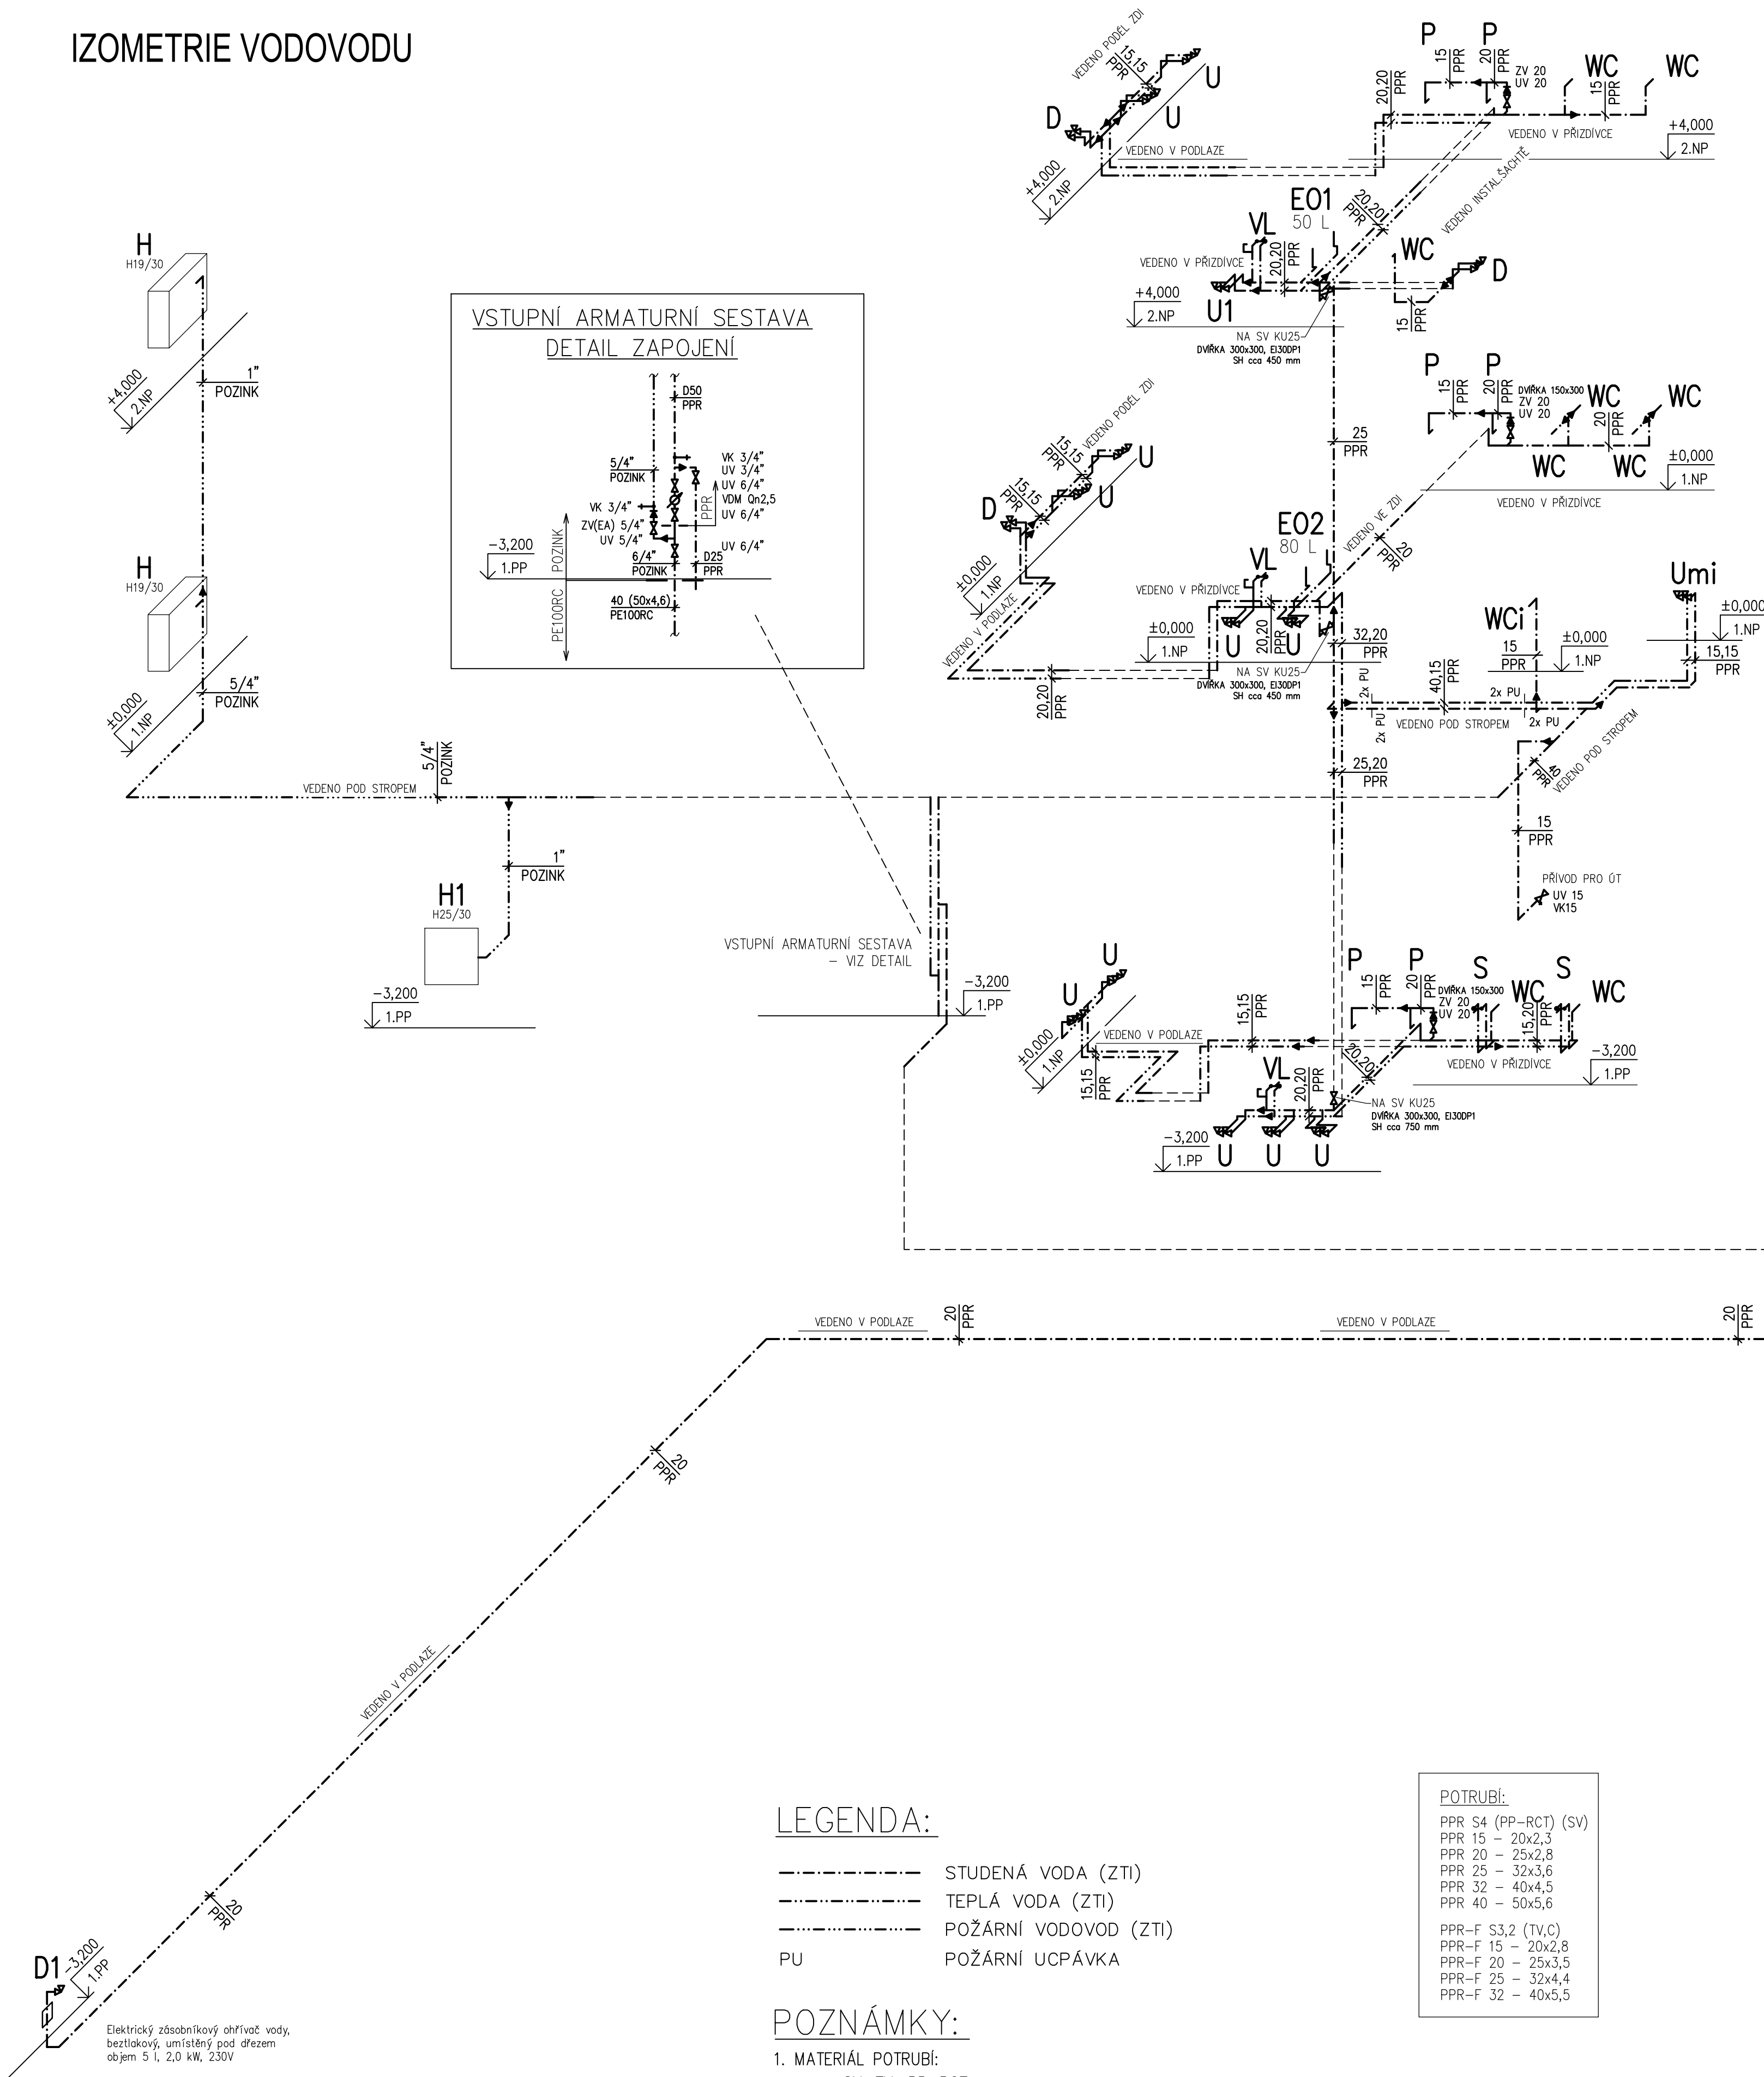

DETAIL ZAPOJENÍ EL. OHŘÍVAČE E01

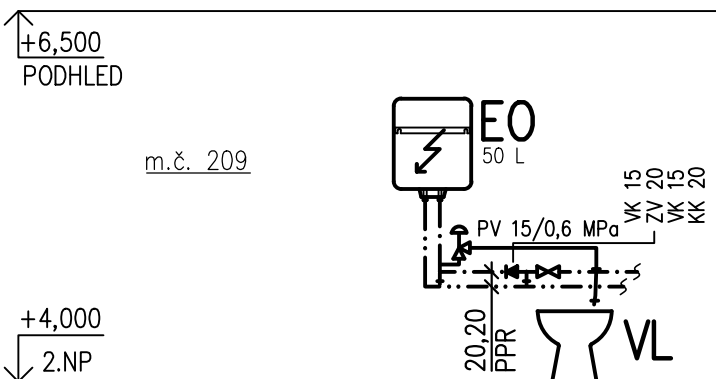

DETAIL ZAPOJENÍ EL. OHŘÍVAČE E02

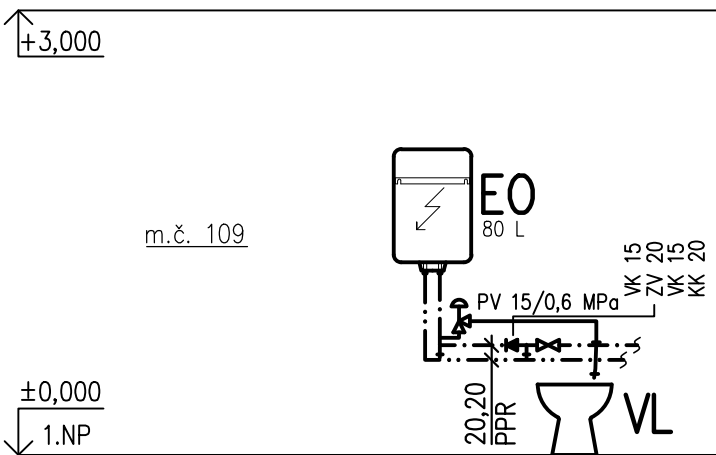

LEGENDA:

- STUDENÁ VODA (ZTI)
- TEPLÁ VODA (ZTI)
- POŽÁRNÍ VODOVOD (ZTI)
- PU POŽÁRNÍ UCPÁVKA

POZNÁMKY:

- MATERIÁL POTRUBÍ:
 - SV, TV: PP-RCT
 - POŽÁRNÍ VODOVOD: OCEL POZINK
- UVEDENÉ DIMENZE POTRUBÍ VYJADŘUJÍ JMENOVITOU SVĚTLOST VZTAŽENOU K VNITŘNÍMU PRŮMĚRU DN/ID.
- UMÍSTĚNÍ ARMATUR VIZ IZOMETRIE A ROZVINUTÉ ŘEZY.

POTRUBÍ:

- PPR S4 (PP-RCT) (SV)
- PPR 15 – 20x2,3
- PPR 20 – 25x2,8
- PPR 25 – 32x3,6
- PPR 32 – 40x4,5
- PPR 40 – 50x5,6

- PPR-F S3,2 (TV,C)
- PPR-F 15 – 20x2,8
- PPR-F 20 – 25x3,5
- PPR-F 25 – 32x4,4
- PPR-F 32 – 40x5,5

KAMIL MRVA ARCHITECTS, s.r.o.
Záhumní 1358/30c, 742 21 Kopřivnice, studio@mrva.net, T: + 420 739 575 755
Hl. architekt: Doc.Ing.arch. Kamil Mrva
Spolupráce: Ing. arch. Jana Eliášová, Ing. arch. Veronika Bezděková

Alce

**ADMINISTRATIVNÍ BUDOVA
TELMAX VYSOKÉ MÝTO**
Areál společnosti TELMAX

Investor: TELMAX s.r.o., Jiráskova 154, 566 01 Vysoké Mýto

Projektant: B K N, spol. s r. o., Vladislavova 29/I, 566 01 Vysoké Mýto, www.bkn.cz

Vypracoval: Lukáš Jetmar, Zodpovědný projektant: Ing. Petr Šálek, Hlavní projektant: Ing. Vladimír Teplý

rozdělo: pore č.

BKN

Stupeň: DOKUMENTACE PRO PROVEDENÍ STAVBY, DPS

Objekt: SO 01 - ADMINISTRATIVNÍ BUDOVA

Obsah: D.1.1.4.1 ZDRAVOTNÉ TECHNICKÉ INSTALACE IZOMETRIE VODOVODU, Měřítko: 1:50

Datum: 07.2024, Zak. číslo: 6712/24, Č. výkresu: D.1.1.4.1.16