


* - NENÍ-LI UVEDENO JINAK, JE UVEDENÝ POVRCH STĚN PROVEDEN NA CELOU VÝŠKU MÍSTNOSTI
- JE UVAŽOVÁNO S PRÍZNÁMIM VŠECH ROZVOCŮ TZB (INDUSTRIÁLNÍ CHARAKTER)
- DLE NÁVRHU INTERIÉRŮ BUDE ROZHODNUTO O VYUŽITÍ ZAVĚŠENÝCH LEVITUJÍCÍCH PODHLADŮ V DENNÍCH
MÍSTNOSTECH A KANCELÁŘÍCH

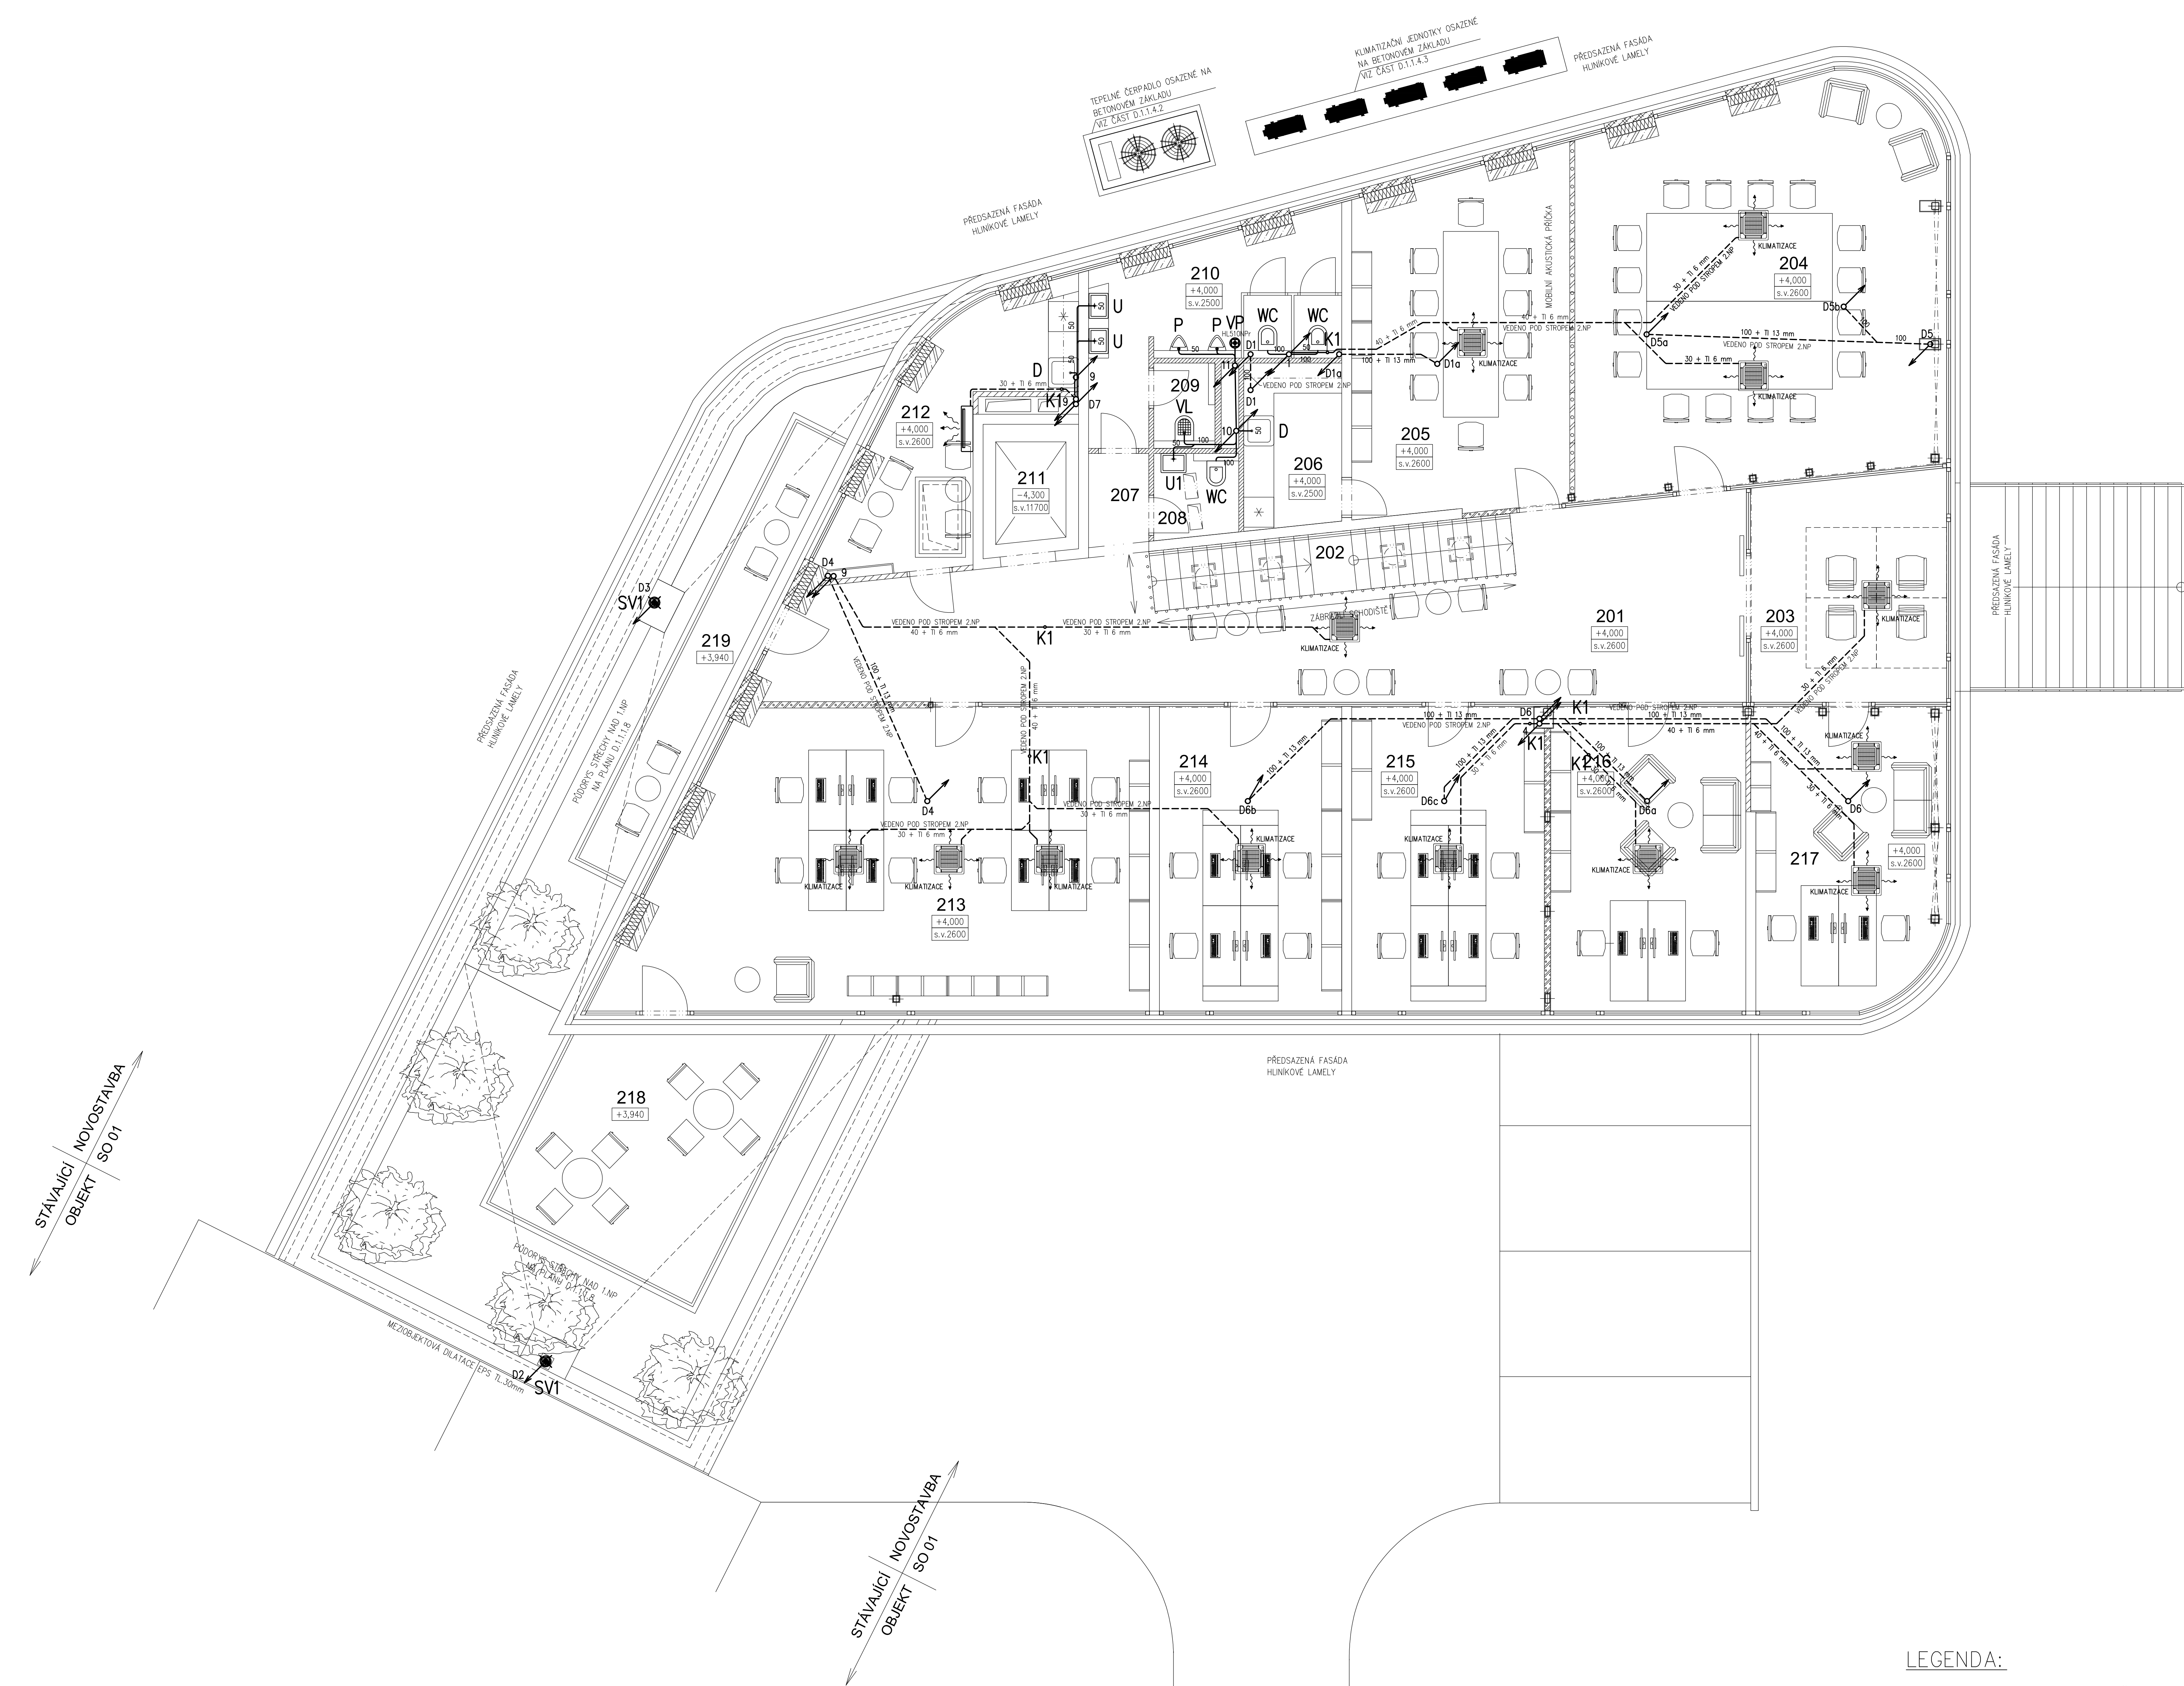

POZNÁMKY:

1. MATERIÁL POTRUBÍ KANALIZACE:
 - VNĚ OBJEKTU (V ZEMI): SPLAŠKOVÁ, DEŠŤOVÁ + PVC-KG
 - UVNITŘ OBJEKTU: SPLAŠKOVÁ KAN. PP-HT, DEŠŤOVÁ KAN. ODHLUČNĚNÝ PP S IZOLACÍ
2. TEPELNÁ IZOLACE POTRUBÍ DEŠŤ.KANALIZACE
 - TL.IZOLACE 10 mm (NEPOHLEDOVÉ ÚSEKY)
 - TL.IZOLACE 13 mm (POHLEDOVÉ ÚSEKY)