


ROZVINUTÉ ŘEZY SPLAŠKOVÉ KANALIZACE - ČÁST 1

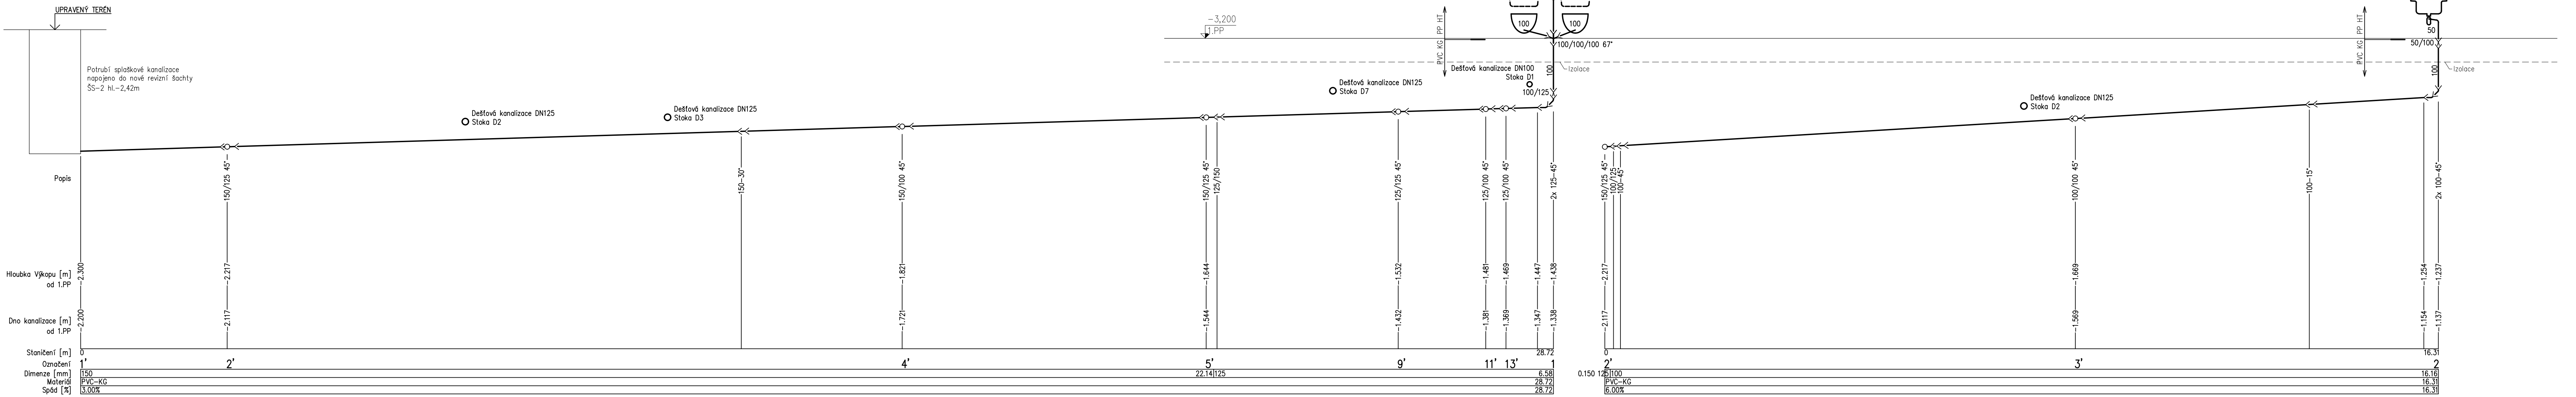

LEGENDA:

- KANALIZACE SPLAŠKOVÁ (ZTI)
- POŽÁRNÍ UCPÁVKA

POZNÁMKY:

- MATERIÁL POTRUBÍ KANALIZACE:
 - VNĚ OBJEKTU (V ZEMI): SPLAŠKOVÁ, DEŠŤOVÁ – PVC-KG
 - UVNITŘ OBJEKTU: SPLAŠKOVÁ KAN. PP-HT, DEŠŤOVÁ KAN. ODHLUČNĚNÝ PP S IZOLACÍ
- TEPELNÁ IZOLACE POTRUBÍ DEŠŤ.KANALIZACE
 - TL.IZOLACE 10 mm (NEPOHLEDOVÉ ÚSEKY)
 - TL.IZOLACE 13 mm (POHLEDOVÉ ÚSEKY)

KAMIL MRVA ARCHITECTS, s.r.o.
Záhumní 1358/30c, 742 21 Kopřivnice, studio@mrva.net, T: + 420 739 575 755
Hl. architekt: Doc.Ing.arch. Kamil Mrva
Spolupráce: Ing. arch. Jana Eliášová, Ing. arch. Veronika Bezděková

AKCE

ADMINISTRATIVNÍ BUDOVA
TELMAX VYSOKÉ MYTO
Areál společnosti TELMAX

Investor

TELMAX s.r.o.
Jiráskova 154, 566 01 Vysoké Mýto

Projektant

B.K.N. spol. s r.o. Vladislavova 29/II, 566 01 Vysoké Mýto, www.bkn.cz
Výpracoval Lukáš Jetmar
Zodpovědný projektant Ing. Petr Šafek
Hlavní projektant Ing. Vladimír Teplý

Stupeň

DOKUMENTACE PRO PROVEDENÍ STAVBY

DPS

Objekt

SO 01 - ADMINISTRATIVNÍ BUDOVA

Období

D.1.1.4.1 ZDRAVOTNÉ TECHNICKÉ INSTALACE
ROZVINUTÉ ŘEZY SPLAŠKOVÉ KANALIZACE - ČÁST 1
Měřítko 1:50
Datum 07.2024
Jin. číslo 6712/24
Č. výkresu D.1.1.4.1.7