


ROZVINUTÉ ŘEZY SPLAŠKOVÉ KANALIZACE - ČÁST 2

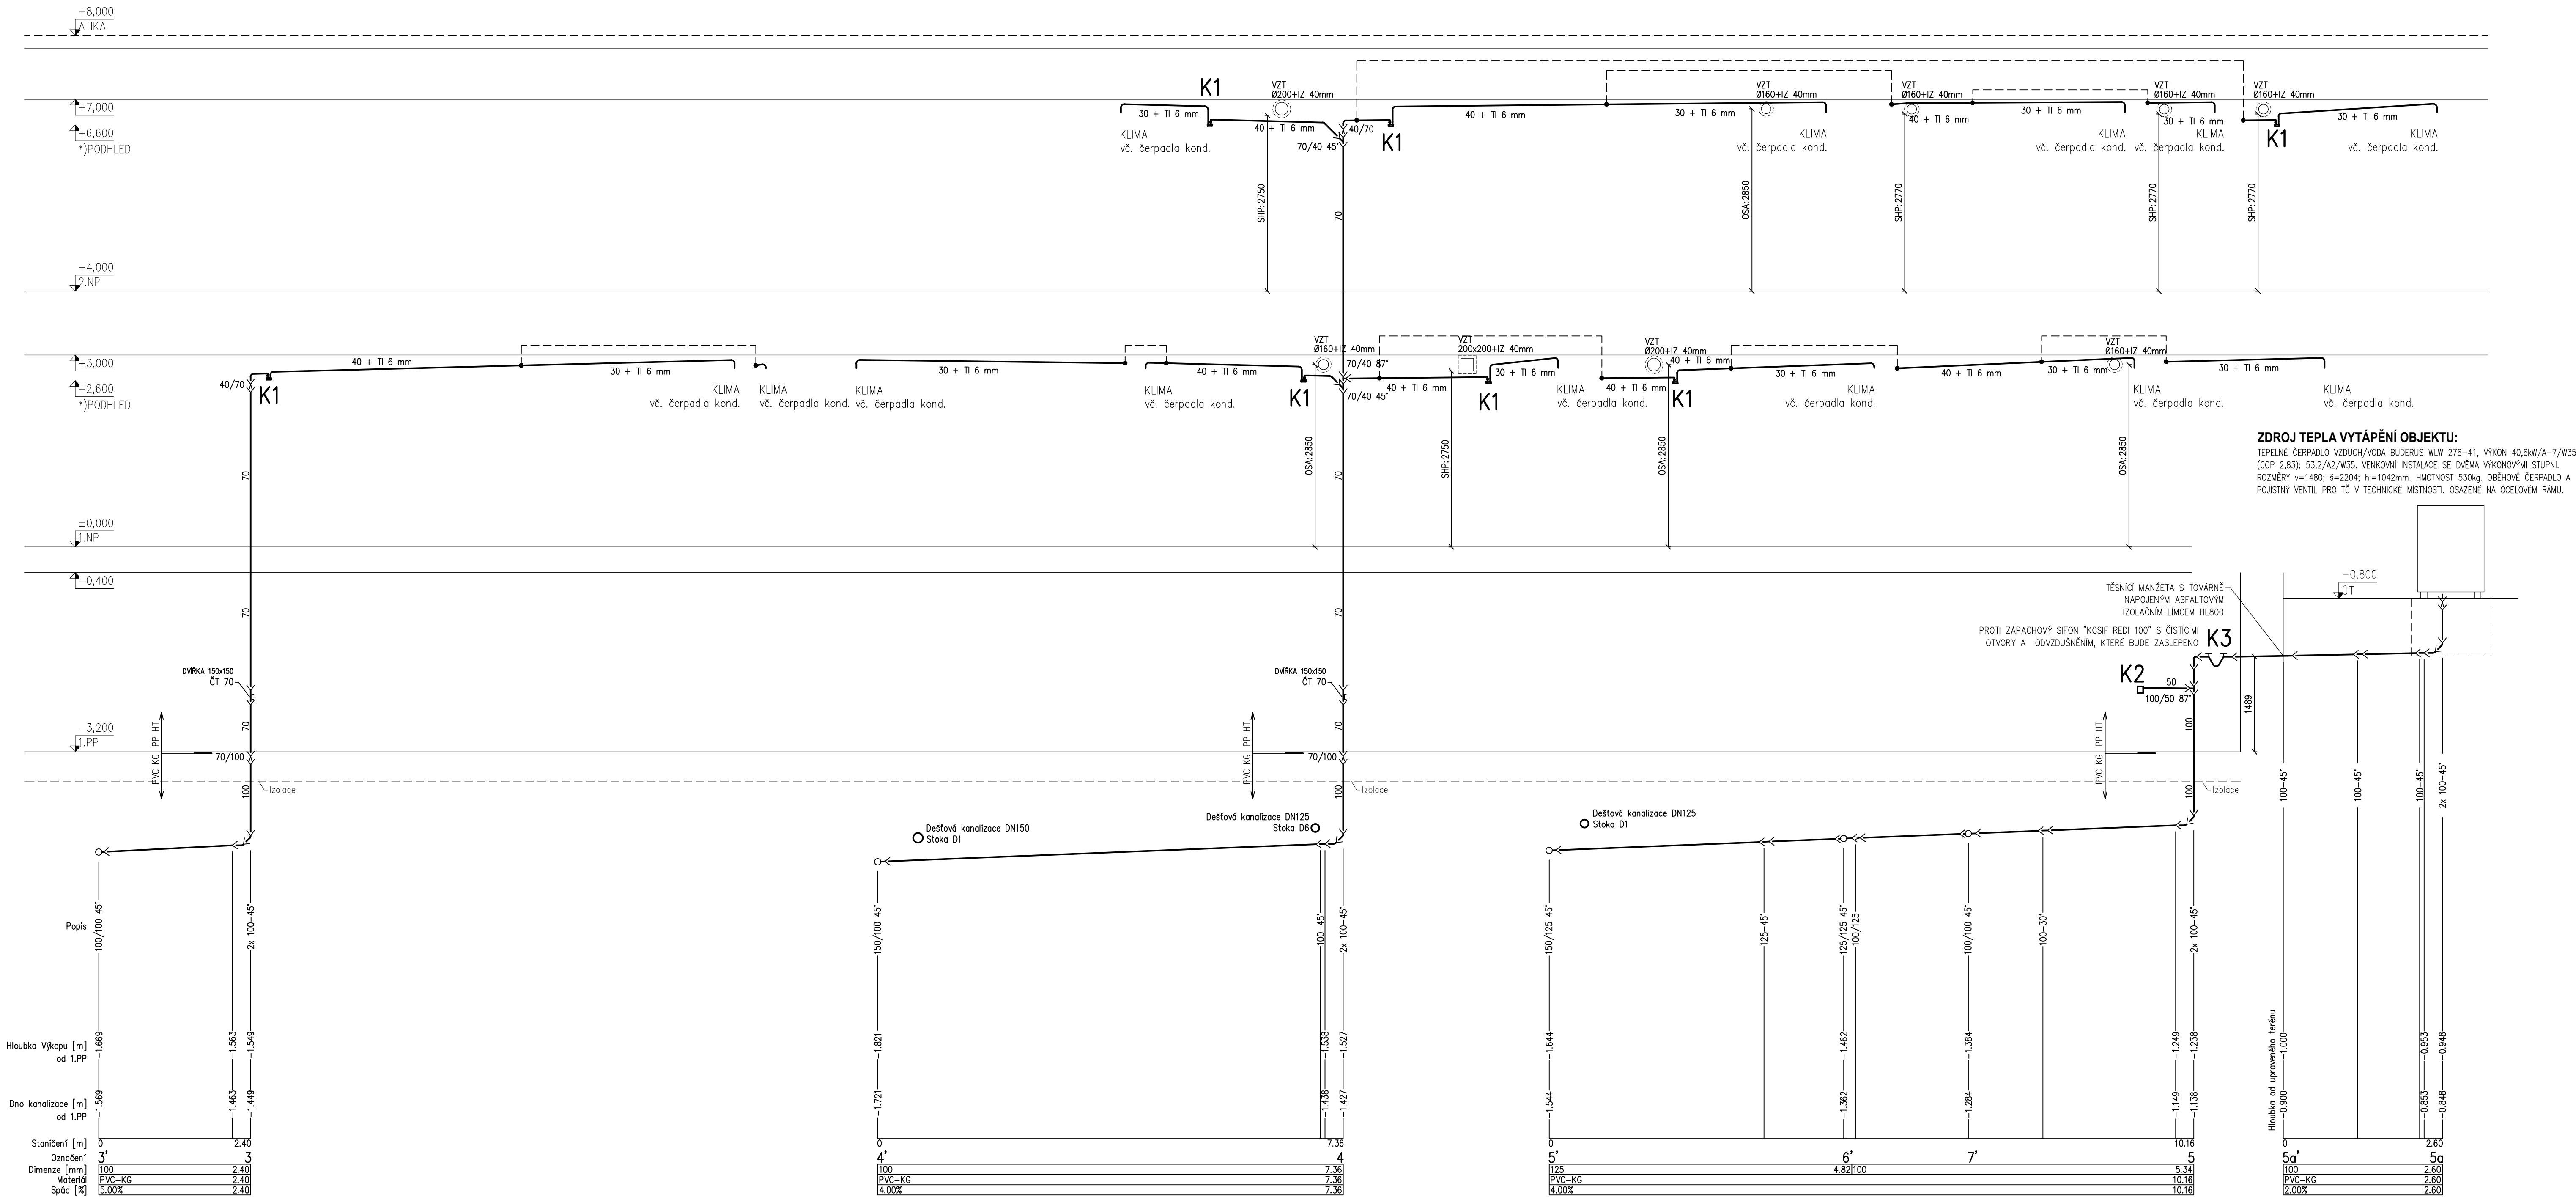

AKCO

ADMINISTRATIVNÍ BUDOVA
TELMAX VYSOKÉ MÝTO

Areál společnosti TELMAX

Investor

TELMAX s.r.o.
Jiráskova 154, 566 01 Vysoké Mýto

Projektant

B K N, spol. s r. o., Vladislavova 29/II, 566 01 Vysoké Mýto, www.bkn.cz

Vypracoval

Lukáš Jetmar

Zodpovědný projektant

Ing. Petr Šafek

Hlavní projektant

Ing. Vladimír Teplý

rozřko

poro č.

Stupeň

DOKUMENTACE PRO PROVEDENÍ STAVBY

DPS

Objekt

SO 01 - ADMINISTRATIVNÍ BUDOVA

Obsah

D.1.1.4.1 ZDRAVOTNĚ TECHNICKÉ INSTALACE
ROZVINUTÉ ŘEZY SPLAŠKOVÉ KANALIZACE - ČÁST 2

Měřítko
1:50

Datum

07.2024

Zak. číslo

6712/24

Č. výkresu

D.1.1.4.1.8