


ROZVINUTÉ ŘEZY SPLAŠKOVÉ KANALIZACE - ČÁST 3

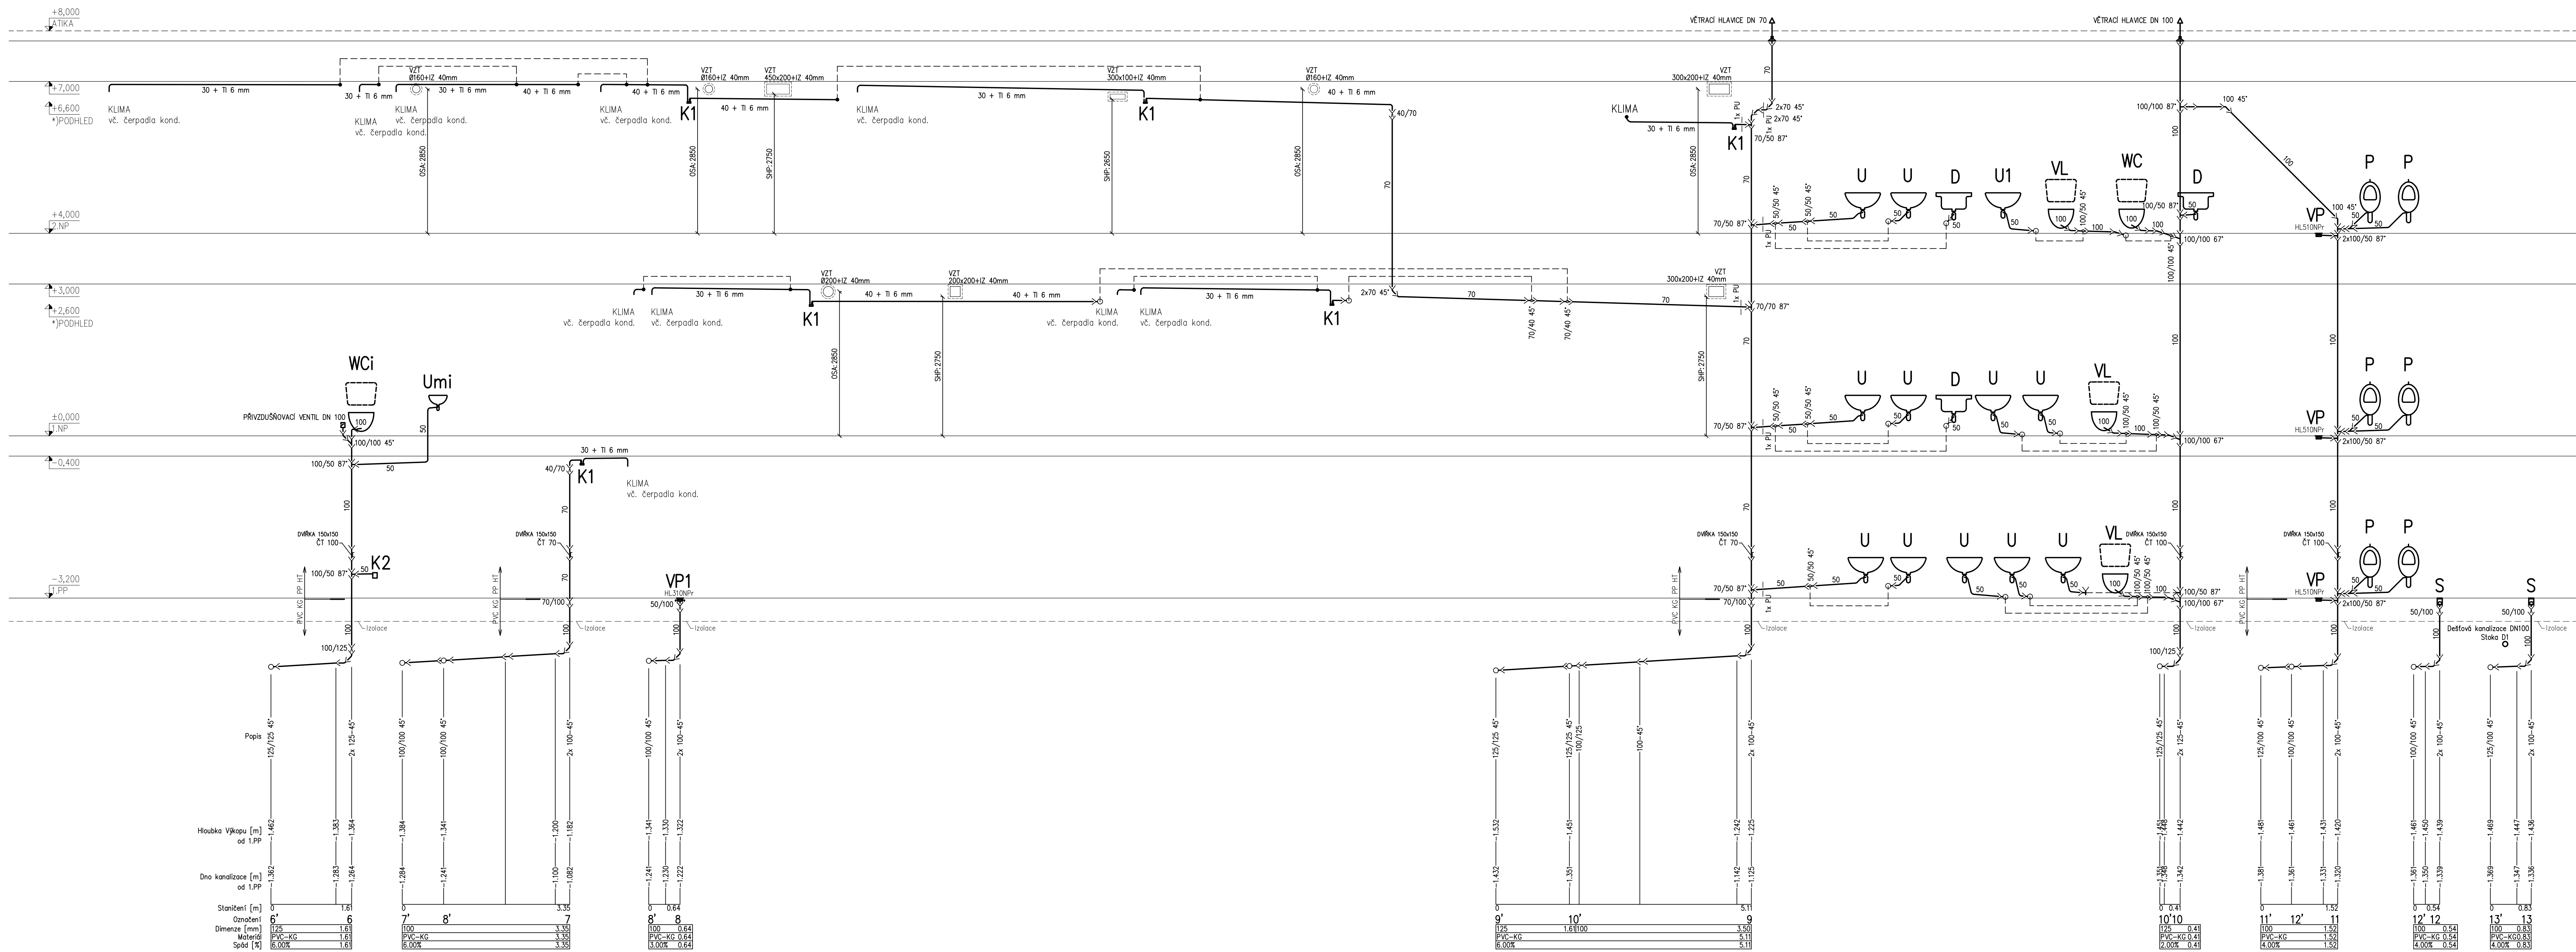

LEGENDA:

- ____ KANALIZACE SPLAŠKOVÁ (ZTI)
PU POŽÁRNÍ UCPÁVKA

POZNÁMKY:

1. MATERIÁL POTRUBÍ KANALIZACE:
 - VNĚ OBJEKTU (V ZEMI): SPLAŠKOVÁ, DEŠŤOVÁ – PVC-KG
 - UVNITŘ OBJEKTU: SPLAŠKOVÁ KAN. PP-HT, DEŠŤOVÁ KAN. ODHLUČNĚNÝ PP S IZOLACÍ
2. TEPELNÁ IZOLACE POTRUBÍ DEŠŤ. KANALIZACE
 - TLIZOLACE 10 mm (NEPOHLEDOVÉ ÚSEKY)
 - TLIZOLACE 13 mm (POHLEDOVÉ ÚSEKY)

Alice	ADMINISTRATIVNÍ BUDOVA TELMAX VYSOKÉ MÝTO	
	Areal společnosti TELMAX	
Investor	TELMAX s.r.o. Jiráskova 154, 566 01 Vysoké Mýto	
Projektant	B K N s.p., spol. s r.o., Vladislavova 29/I, 566 01 Vysoké Mýto, www.bkn.cz Výsevná Vysocela Zostavovací projektant Hlavní projektant Lukáš Jetmar Ing. Petr Šafek Ing. Vladimír Těplý	
	 rozdělovač porač	
Stupeň objekt	DOKUMENTACE PRO UVEDENÍ STAVBY	DPS
Objekt	SO 01 - ADMINISTRATIVNÍ BUDOVA	
Oblast	D.1.1.4.1 ZDRAVOTNĚ TECHNICKÉ INSTALACE ROZVINUTÉ ŘEZY SPÁSKOVÉ KANALIZACE - ČÁST 3	Měřítko 1:50
	Datum: 07.2024	C. výkresy Jedl Jask 6712/24
		D.1.1.4.1.9