


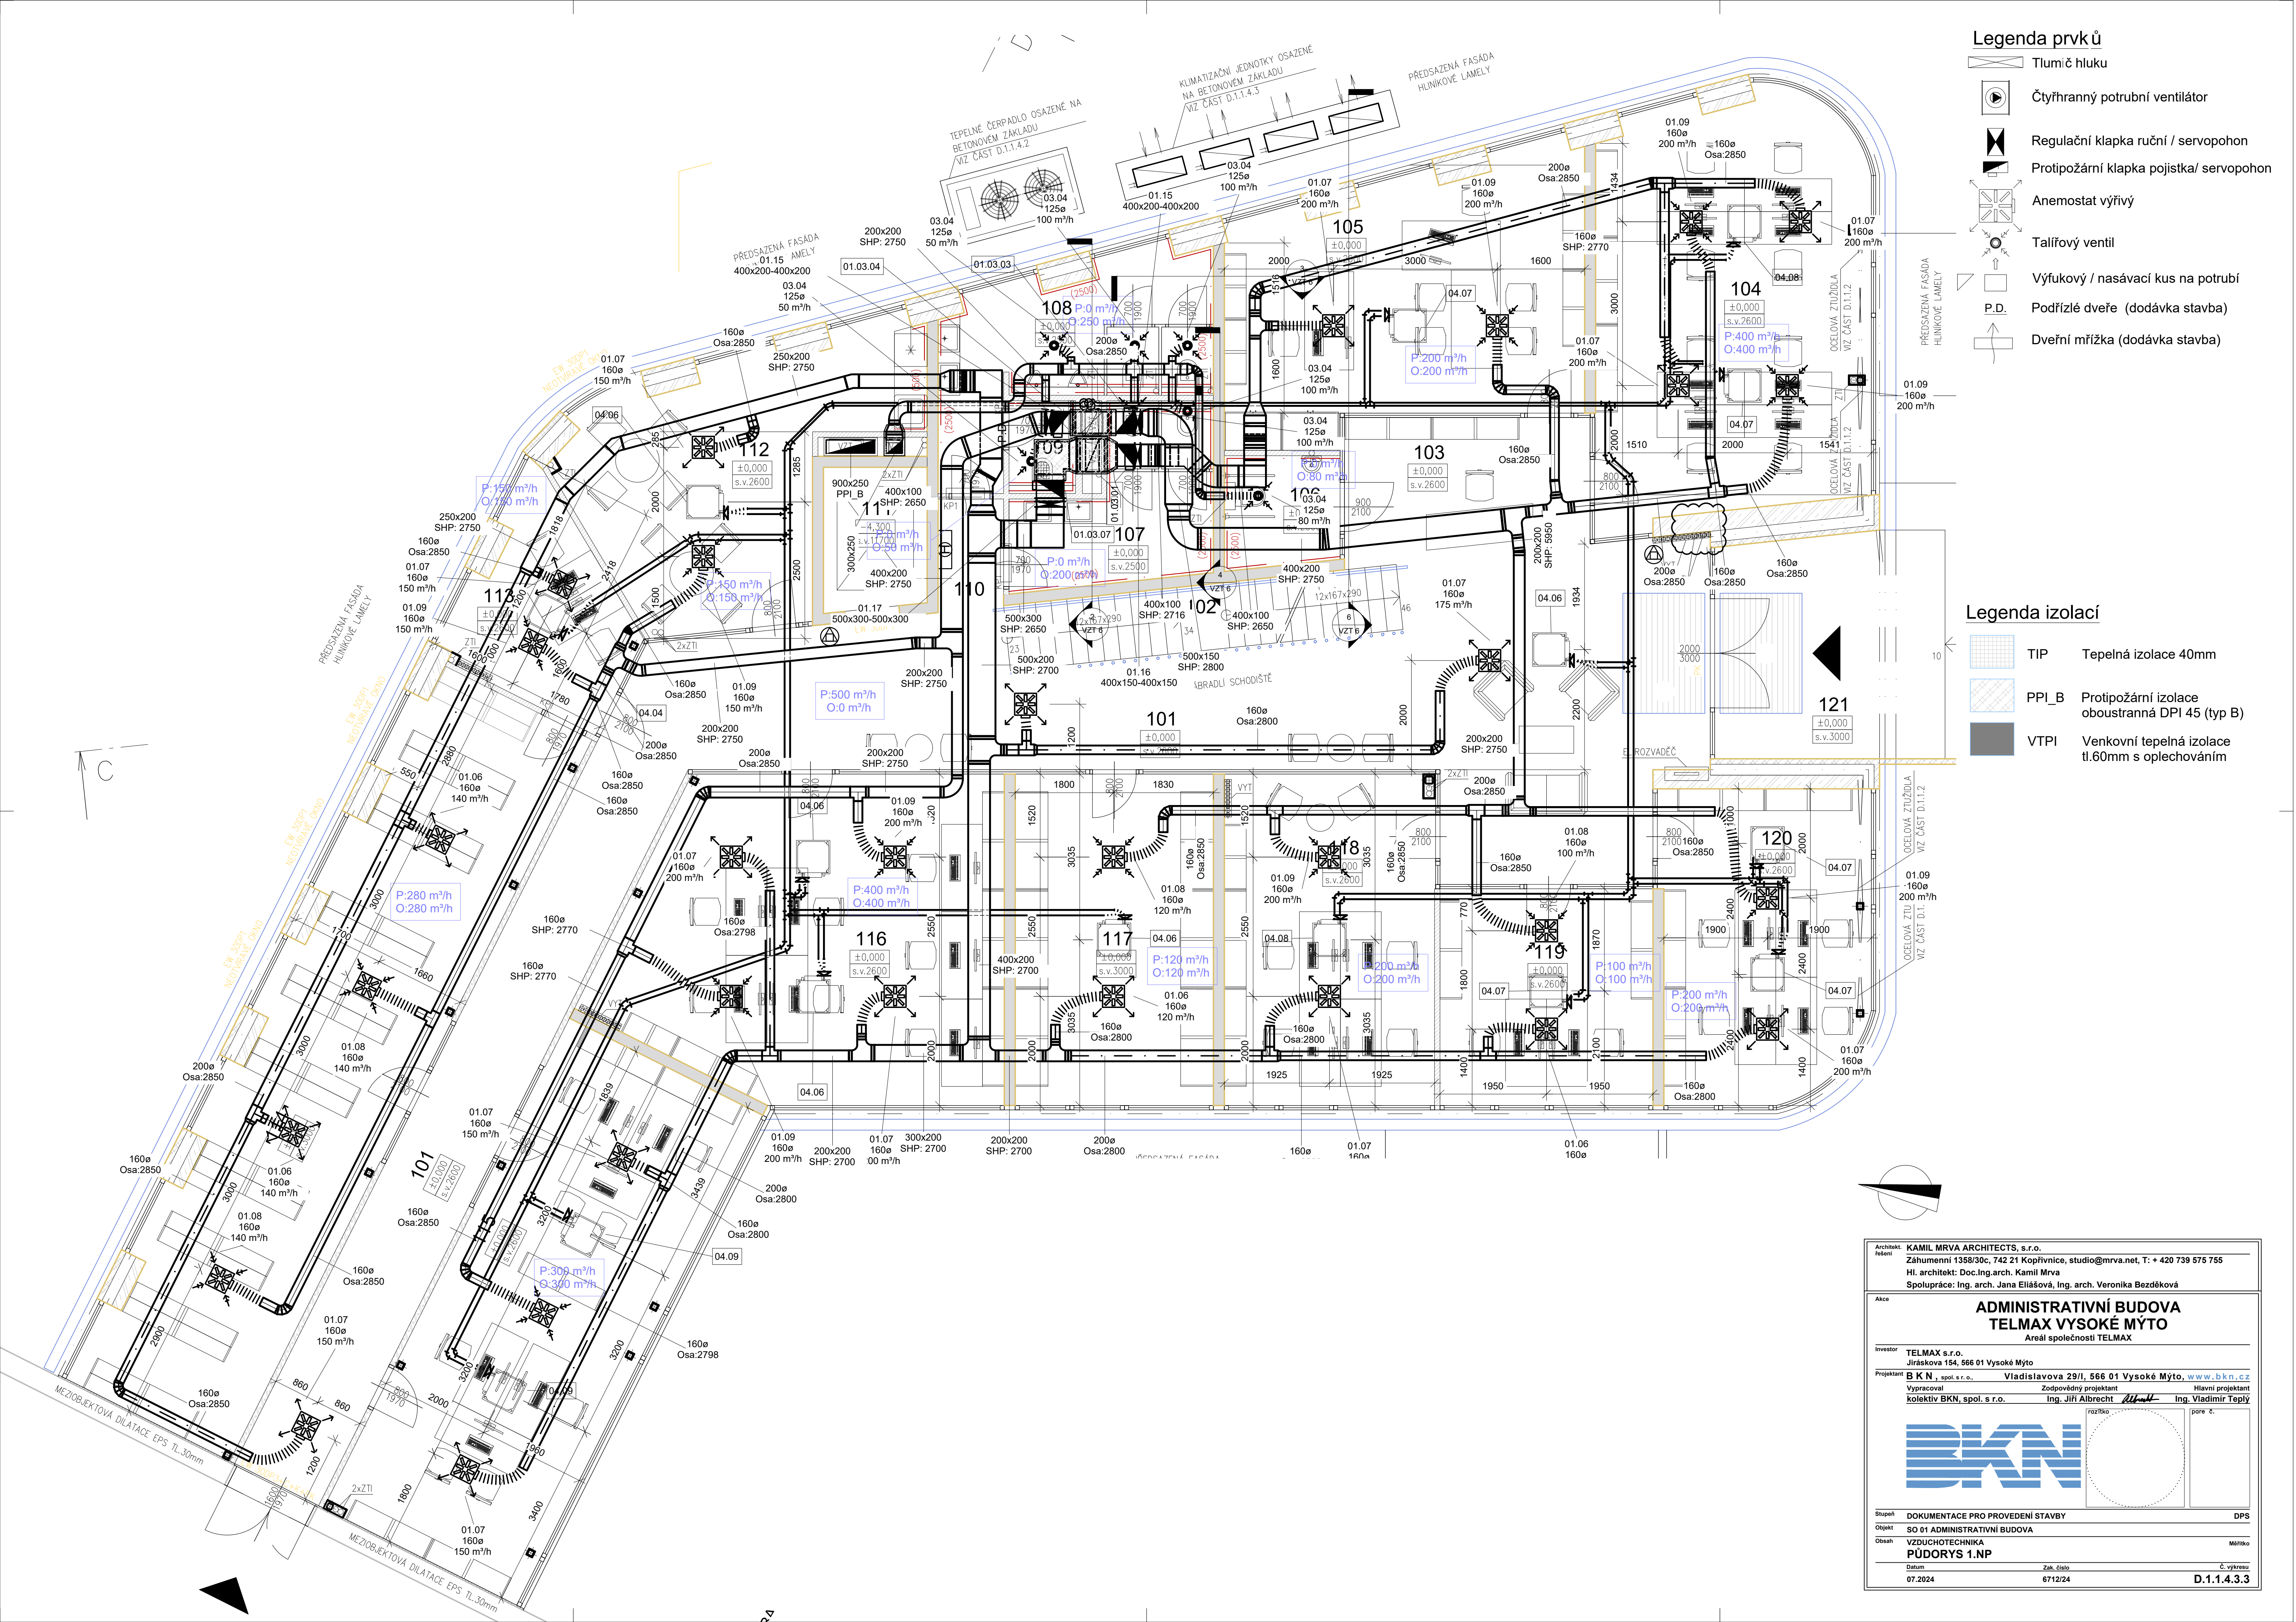

Legenda prvků

- Tlumič hluku
- Čtyřhranný potrubní ventilátor
- Regulační klapka ruční / servopohon
- Protipožární klapka pojistka/ servopohon
- Anemostat výřivý
- Talířový ventil
- Výfukový / nasávací kus na potrubí
- Podřízlé dveře (dodávka stavba)
- Dveřní mřížka (dodávka stavba)

Legenda izolací

- TIP Tepelná izolace 40mm
- PPI_B Protipožární izolace oboustranná DPI 45 (typ B)
- VTPI Venkovní tepelná izolace tl.60mm s oplechováním

Architekt:
KAMIL MRVA ARCHITECTS, s.r.o.
Záhumní 1358/30c, 742 21 Kopřivnice, studio@mrva.net, T: +420 739 575 755
Hl. architekt: Doc.Ing.arch. Kamil Mrva
Spolupráce: Ing. arch. Jana Eliášová, Ing. arch. Veronika Bezděková

Investor:
TELMAX s.r.o.
Jiráskova 154, 566 01 Vysoké Mýto

Projektant:
BKN spol. s r.o., Vladislavova 29/I, 566 01 Vysoké Mýto, www.bkn.cz
Výpracoval:
kolektiv BKN, spol. s r.o.

Zodpovědný projektant:
Ing. Jiří Albrecht

Hlavní projektant:
Ing. Vladimír Teplý

rozliško
pore z.

Stupeň
Objekt
Obsah

DOKUMENTACE PRO PROVEDENÍ STAVBY
SO 01 ADMINISTRATIVNÍ BUDOVA
VZDUCHOTECHNIKA
PŮDORYS 1.NP

DPS
Měřítko

Datum
07.2024

Zak. číslo
6712/24

Č. výkresu
D.1.1.4.3.3