


Legenda prvků

- Tlumič hluku
- Čtyřhranný potrubní ventilátor
- Regulační klapka ruční / servopohon
- Protipožární klapka pojistka/ servopohon
- Anemostat výřivý
- Talířový ventil
- Výfukový / nasávací kus na potrubí
- Podřízlé dveře (dodávka stavba)
- Dveřní mřížka (dodávka stavba)

Legenda izolací

- TIP Tepelná izolace 40mm
- PPI_B Protipožární izolace oboustranná DPI 45 (typ B)
- VTPI Venkovní tepelná izolace tl.60mm s oplechováním

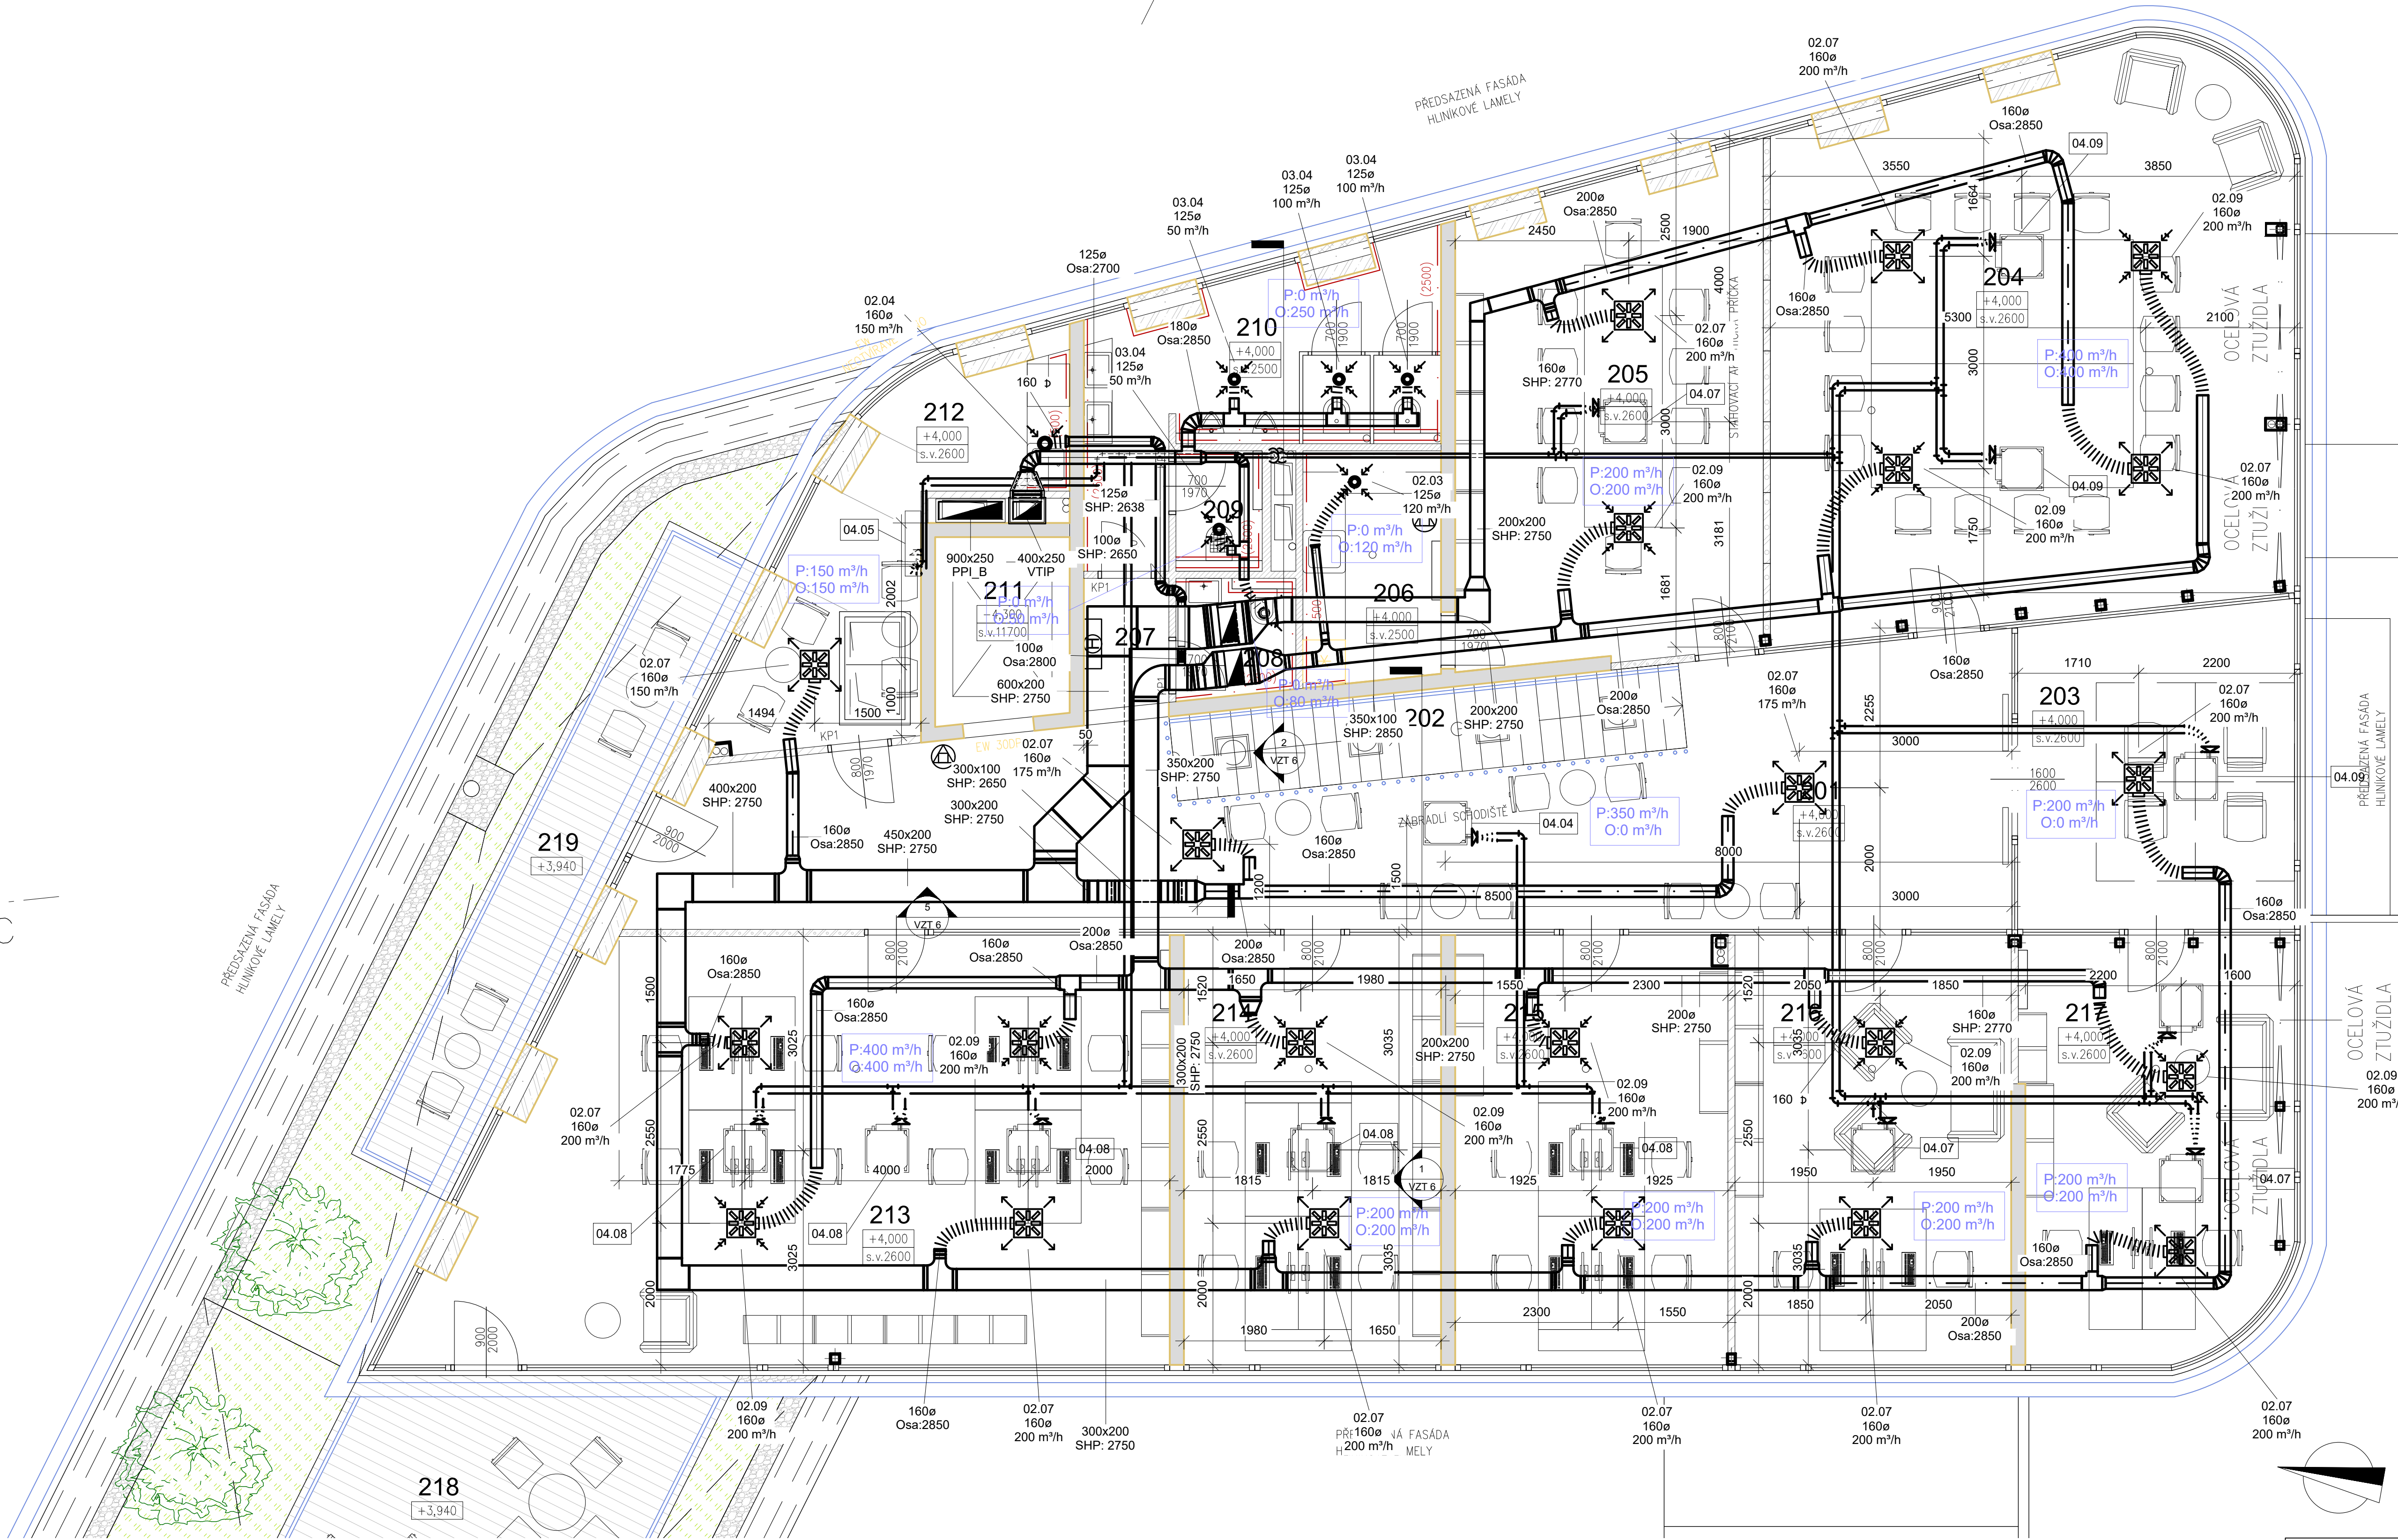

Architekt: **KAMIL MRVA ARCHITECTS, s.r.o.**
Jiráskova 154, 742 21 Kopřivnice, studio@mrva.net, T: + 420 739 575 755
Hl. architekt: Doc.Ing.arch. Kamil Mrva
Spolupráce: Ing. arch. Jana Eliášová, Ing. arch. Veronika Bezděková

**ADMINISTRATIVNÍ BUDOVA
TELMAX VYSOKÉ MÝTO**
Areal společnosti TELMAX

Investor: **TELMAX s.r.o.**
Jiráskova 154, 566 01 Vysoké Mýto, www.bkn.cz

Projektant: **B K N**, spol. s r.o., www.bkn.cz
Výpracoval: **Ing. Jiří Albrecht**, **Ing. Vladimír Teplý**
Zodpovědný projektant: **Ing. Jiří Albrecht**
Hlavní projektant: **Ing. Vladimír Teplý**

BKN

Stupeň: **DOKUMENTACE PRO PROVEDENÍ STAVBY**
Objekt: **SO 01 ADMINISTRATIVNÍ BUDOVA**
Obsah: **VZDUCHOTECHNIKA
PŮDORYS 2.NP**

Datum: **07.2024**
Zak. číslo: **6712/24**
Č. výkresu: **D.1.1.4.3.4**