


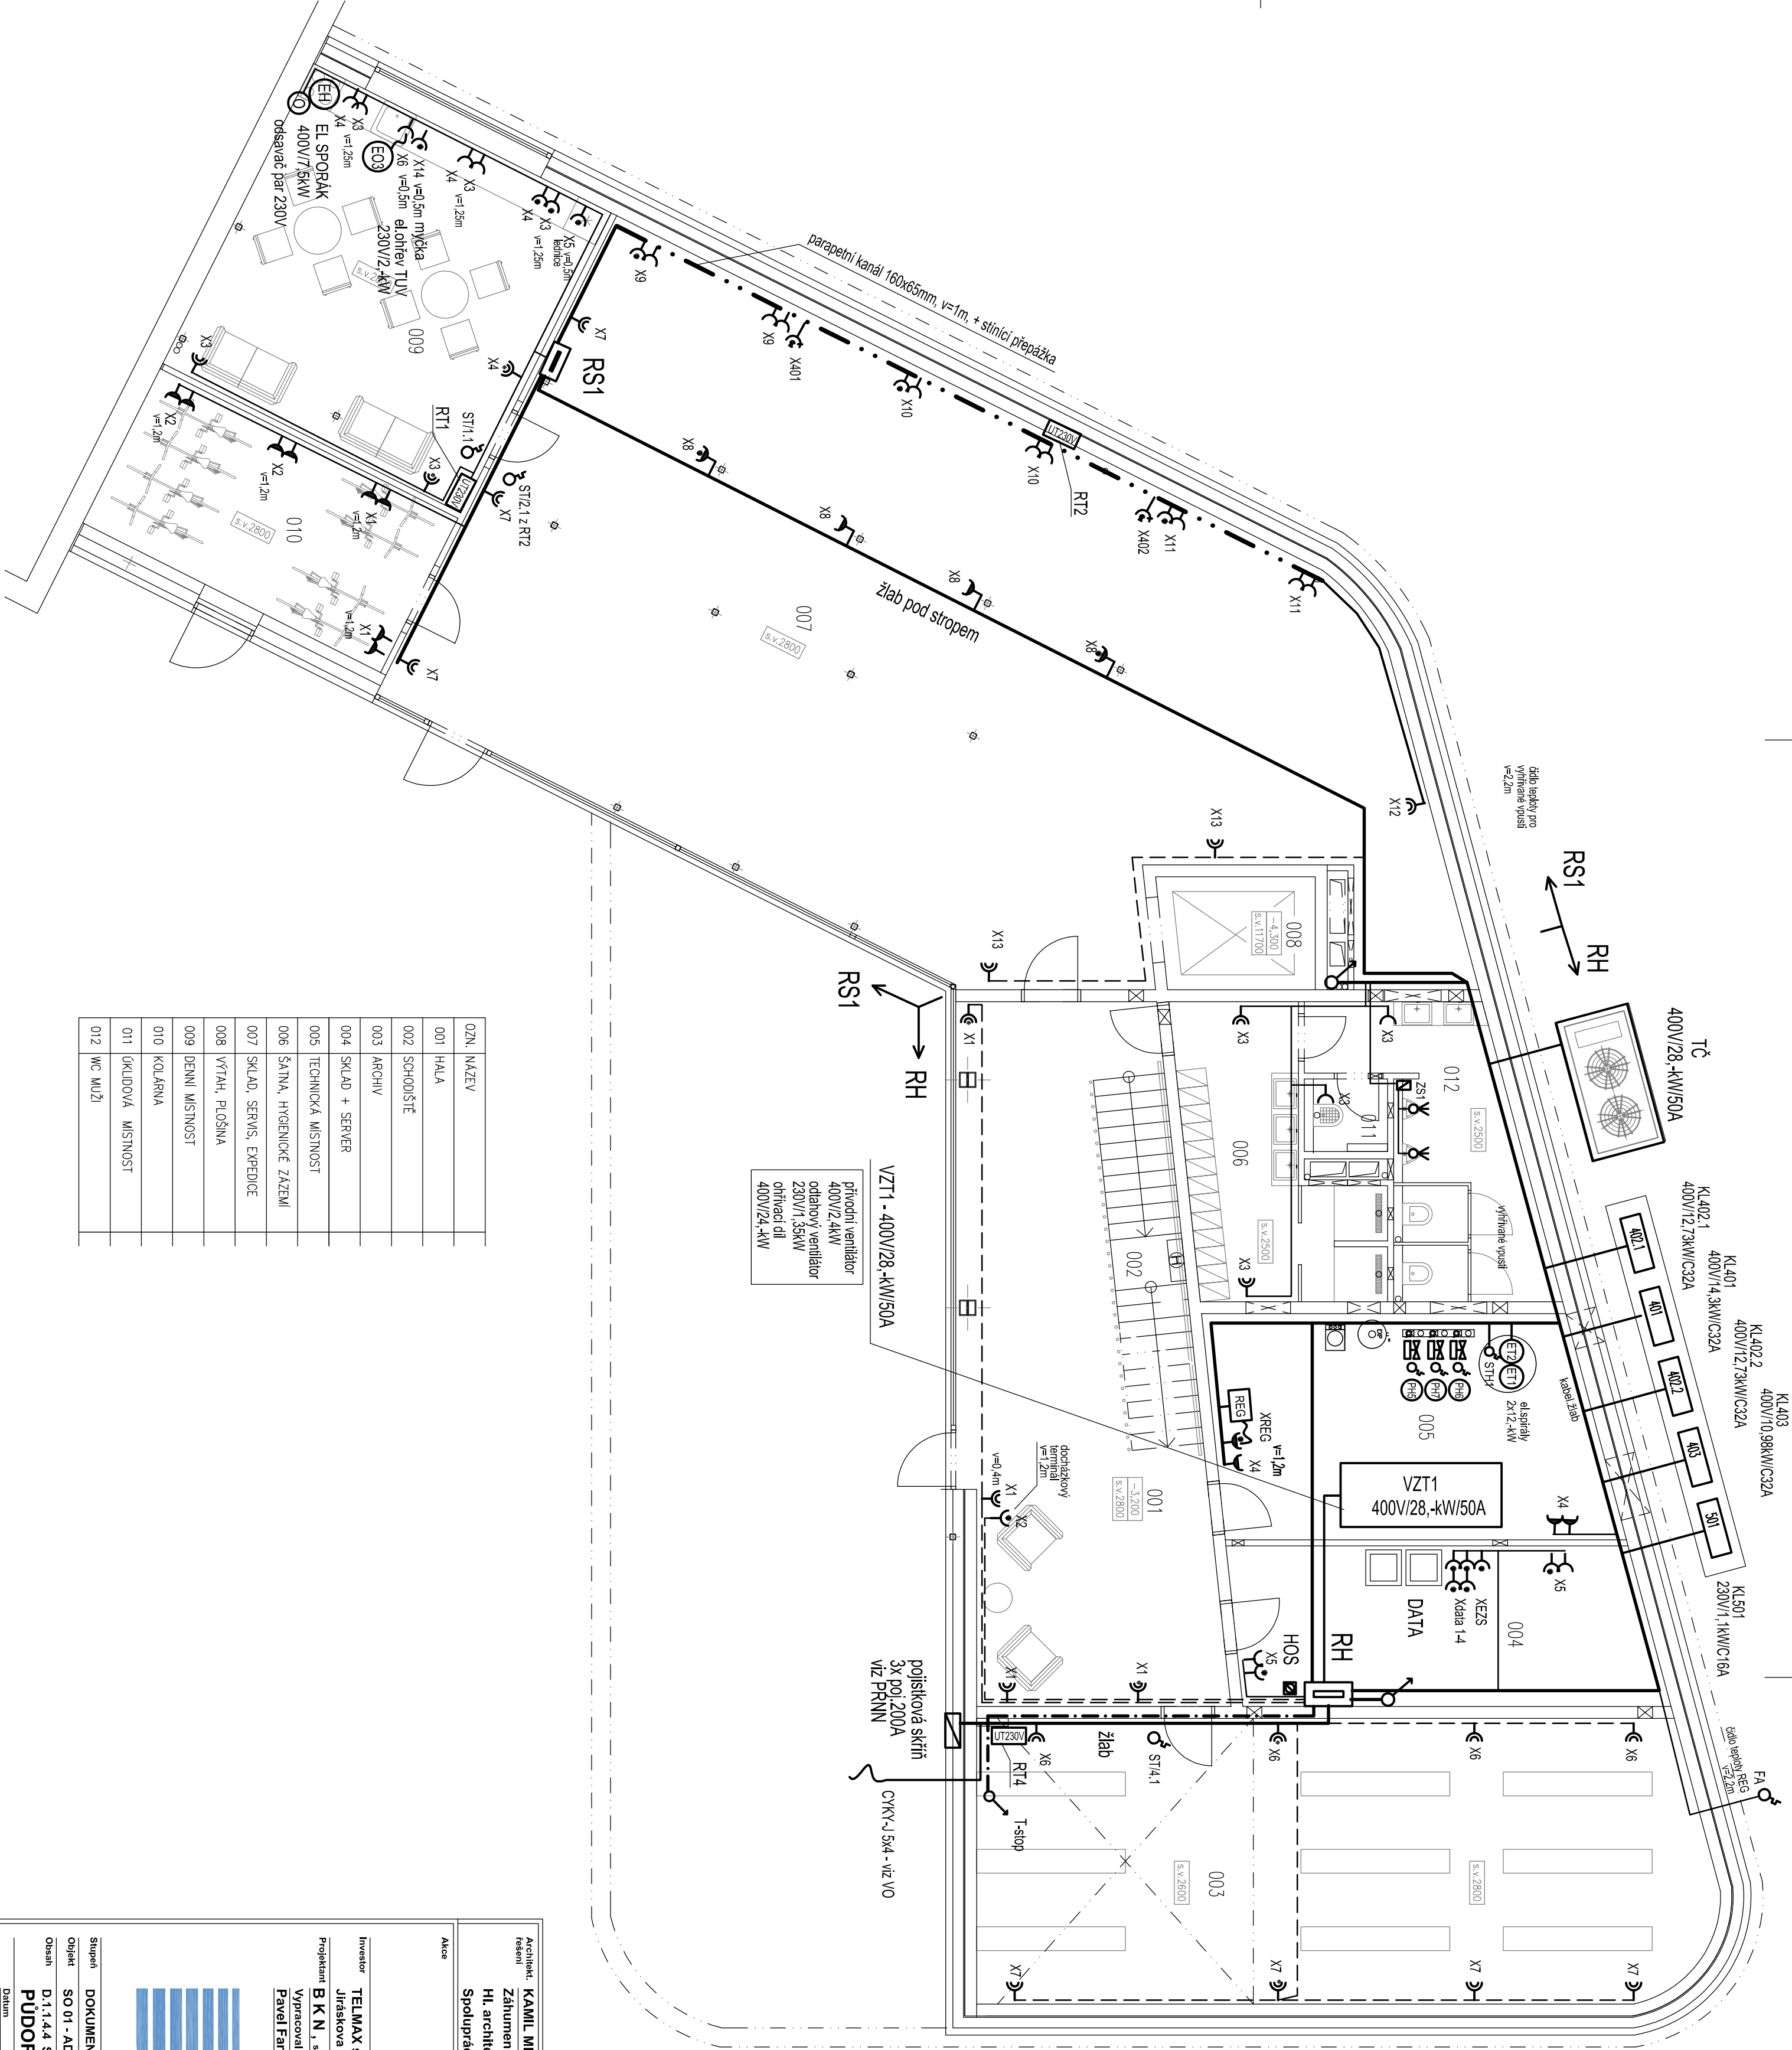

OZN.	NAZEV
001	HALA
002	SCHODIŠTĚ
003	ARCHIV
004	SKLAD + SERVER
005	TECHNICKÁ MÍSTNOST
006	ŠATNA, HYGIENICKÉ ZAZEMÍ
007	SKLAD, SERVIS, EXPEDICE
008	VÝTAH, PLOŠNA
009	DENNÍ MÍSTNOST
010	KOLÁRNA
011	ÚKLIDOVÁ MÍSTNOST
012	WC MUŽI

- zásuvka 230V/16A, pod omítkou, IP20 ve výšce 1,2m (spodní okraj) na soc.zalození a u nůžliček ve výšce 1,2m (spodní okraj)
- zásuvka 230V/16A s přepletovou ochranou, pod omítkou, IP20
- dvou-zásuvka 230V/16A, pod omítkou, IP20 ve výšce 1,2m (spodní okraj) na soc.zalození a u nůžliček ve výšce 1,2m (spodní okraj)
- dvou-zásuvka 230V/16A s přepletovou ochranou, pod omítkou, IP20
- zásuvka 230V/16A, modul 45x45 v parapetním žlabu
- zásuvka 230V/16A modul 45x45 v parapetním žlabu s přepletovou ochranou
- Ventilom zapuštěná zásuvka 230V/16A s nerezovým víčkem, krytí IP55
- zásuvka 400V/16A nastěnná IP44
- Podlahová zásuvková krabice malá (88x88mm) 220V/150x73mm pro 4třístroje 45x45, vz.zásuvka, víka a příslušenství (1x zás.230V+svodč.přepětl, 1x zás.230V, 2x R45 Cat.6, 45x22.5)
- Podlahová zásuvková krabice velká (88x88mm) 240x240x65mm pro 6třístroje 45x45, vz.zásuvka, víka a příslušenství (1x zás.230V+svodč.přepětl, 3x zás.230V, 4x R45 Cat.6, 45x22.5)
- spínač 230V/10A, razení 1, na omítku, IP54
- zásuvka 230V/16A, na omítku, IP54
- prosklené tlačítko Total / Central Stop 230V/10A, pod omítkou uzemnění nebo doplňkové pospojování
- RTxx rozložná podlahová rozeta - napájení 230V + třezdrovkou připojení termostatu v podláhách termostat v podláh - dodávka vyjádření
- V/Prx vyfukovací vpust 230V - dodávka starý ventilátor 230V - dodávka VZT
- časové relé 2-20min pro dobu ventilátoru 230V
- ZS zdíloj pro aut.přisodč + 2x aut.ventil.přisodč - dod.ZTI

ADMINISTRATIVNÍ BUDOVA TELMAX VYSOKÉ MYTO

Areál společnosti TELMAX



Architekt: **KAMIL MRVA ARCHITECTS, s.r.o.**
Záhumenní 1358/30c, 742 21 Koprivnice, studio@mrvanet, T: + 420 739 575 755
Hl. architekt: Doc.Ing.arch. Kamil Mrva
Spolupráce: Ing. arch. Jana Eliášová, Ing. arch. Veronika Bezdeková

Alice

Investor: **TELMAX s.r.o.**
Jiráskova 154, 566 01 Vysoké Myto

Projektant: **B K N**, spol. s r.o., Vladislavova 29/1, 566 01 Vysoké Myto, www.bkn.cz
Výpracoval: **Pavel Farník**, Ing. arch. Vlastimil Šetřář
Hlavní projektant: **Ing. Vladimír Těpěl**

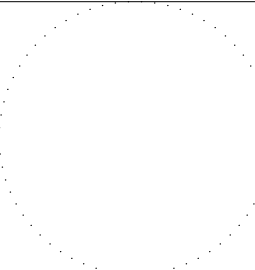 

Průběh k:  Půl k: 

Stupeň: **DOKUMENTACE PRO PROVEDENÍ STAVBY**
Objekt: **SO 01 - ADMINISTRATIVNÍ BUDOVA**
Obsah: **D.1.1.4.4 SILNOPROUDÉ ROZVODY, BLESKOSVOD
PUDORYS 1.PP - EL.ROZVODY**
Datum: **07.2024**
Záh. číslo: **6712/24**
Měřítko: **1:75**
Č. výkresu: **D.1.1.4.4.2.**

DPS