



- zásuvka 230V/16A, pod omítku, IP20
na výšce $h=1,2m$ (spodní okraj)
na ochraně před a u kůčímek ve výšce 1,2m (spodní okraj)
- zásuvka 230V/16A s přepětovou ochranou, pod omítku, IP20
- dvou-zásuvka 230V/16A, pod omítku, IP20
na výšce $h=1,2m$ (spodní okraj)
na ochraně před a u kůčímek ve výšce 1,2m (spodní okraj)
- dvou-zásuvka 230V/16A s přepětovou ochranou, pod omítku, IP20
- zásuvka 230V/16A mod. 45x45 v parapetním žlabu
- zásuvka 230V/16A mod. 45x45 v parapetním žlabu s přepětovou ochranou
- Velikomí zapuštěná zásuvka 230V/16A s nezvým víčkem, krytí IP55
- zásuvka 400V/16A, nástěnná IP44
- Podlažová zásuvková krabice malá (80x40mm) 220x150x73mm
pro čtyřsměrné rozdělení, vč. zásuvek, víka a příslušenství
(1x zás. 230V + 3x rozč. přepětí, 1x zás. 230V, 2x RJ45 Cat.6 45x22,5)
- Podlažová zásuvková krabice velká (80x80mm) 240x240x61mm
pro čtyřsměrné rozdělení, vč. zásuvek, víka a příslušenství
(1x zás. 230V + 3x rozč. přepětí, 1x zás. 230V, 4x RJ45 Cat.6 45x22,5)
- spínač 230V/10A, řazení 1, na omítku, IP54
- zásuvka 230V/16A, na omítku, IP54
- prosklené tlačítko Total / Central Stop 230V/10A, pod omítku
- uzemnění, nebo doplňkové pospojování
- RTxx rozdělovač podlažového topení - napájení 230V
+ nezávislé připojení termostatu v podlaží
- V-Pxx vyfukovací vrstev 230V - dodávka stavy ventilátor 230V - dodávka VZT
- časové relé 2,20min pro odložení ventilátoru 230V
- ZS zdroj pro autpřibor + 2x aut. venkovní přisluhu - dod. ZTI

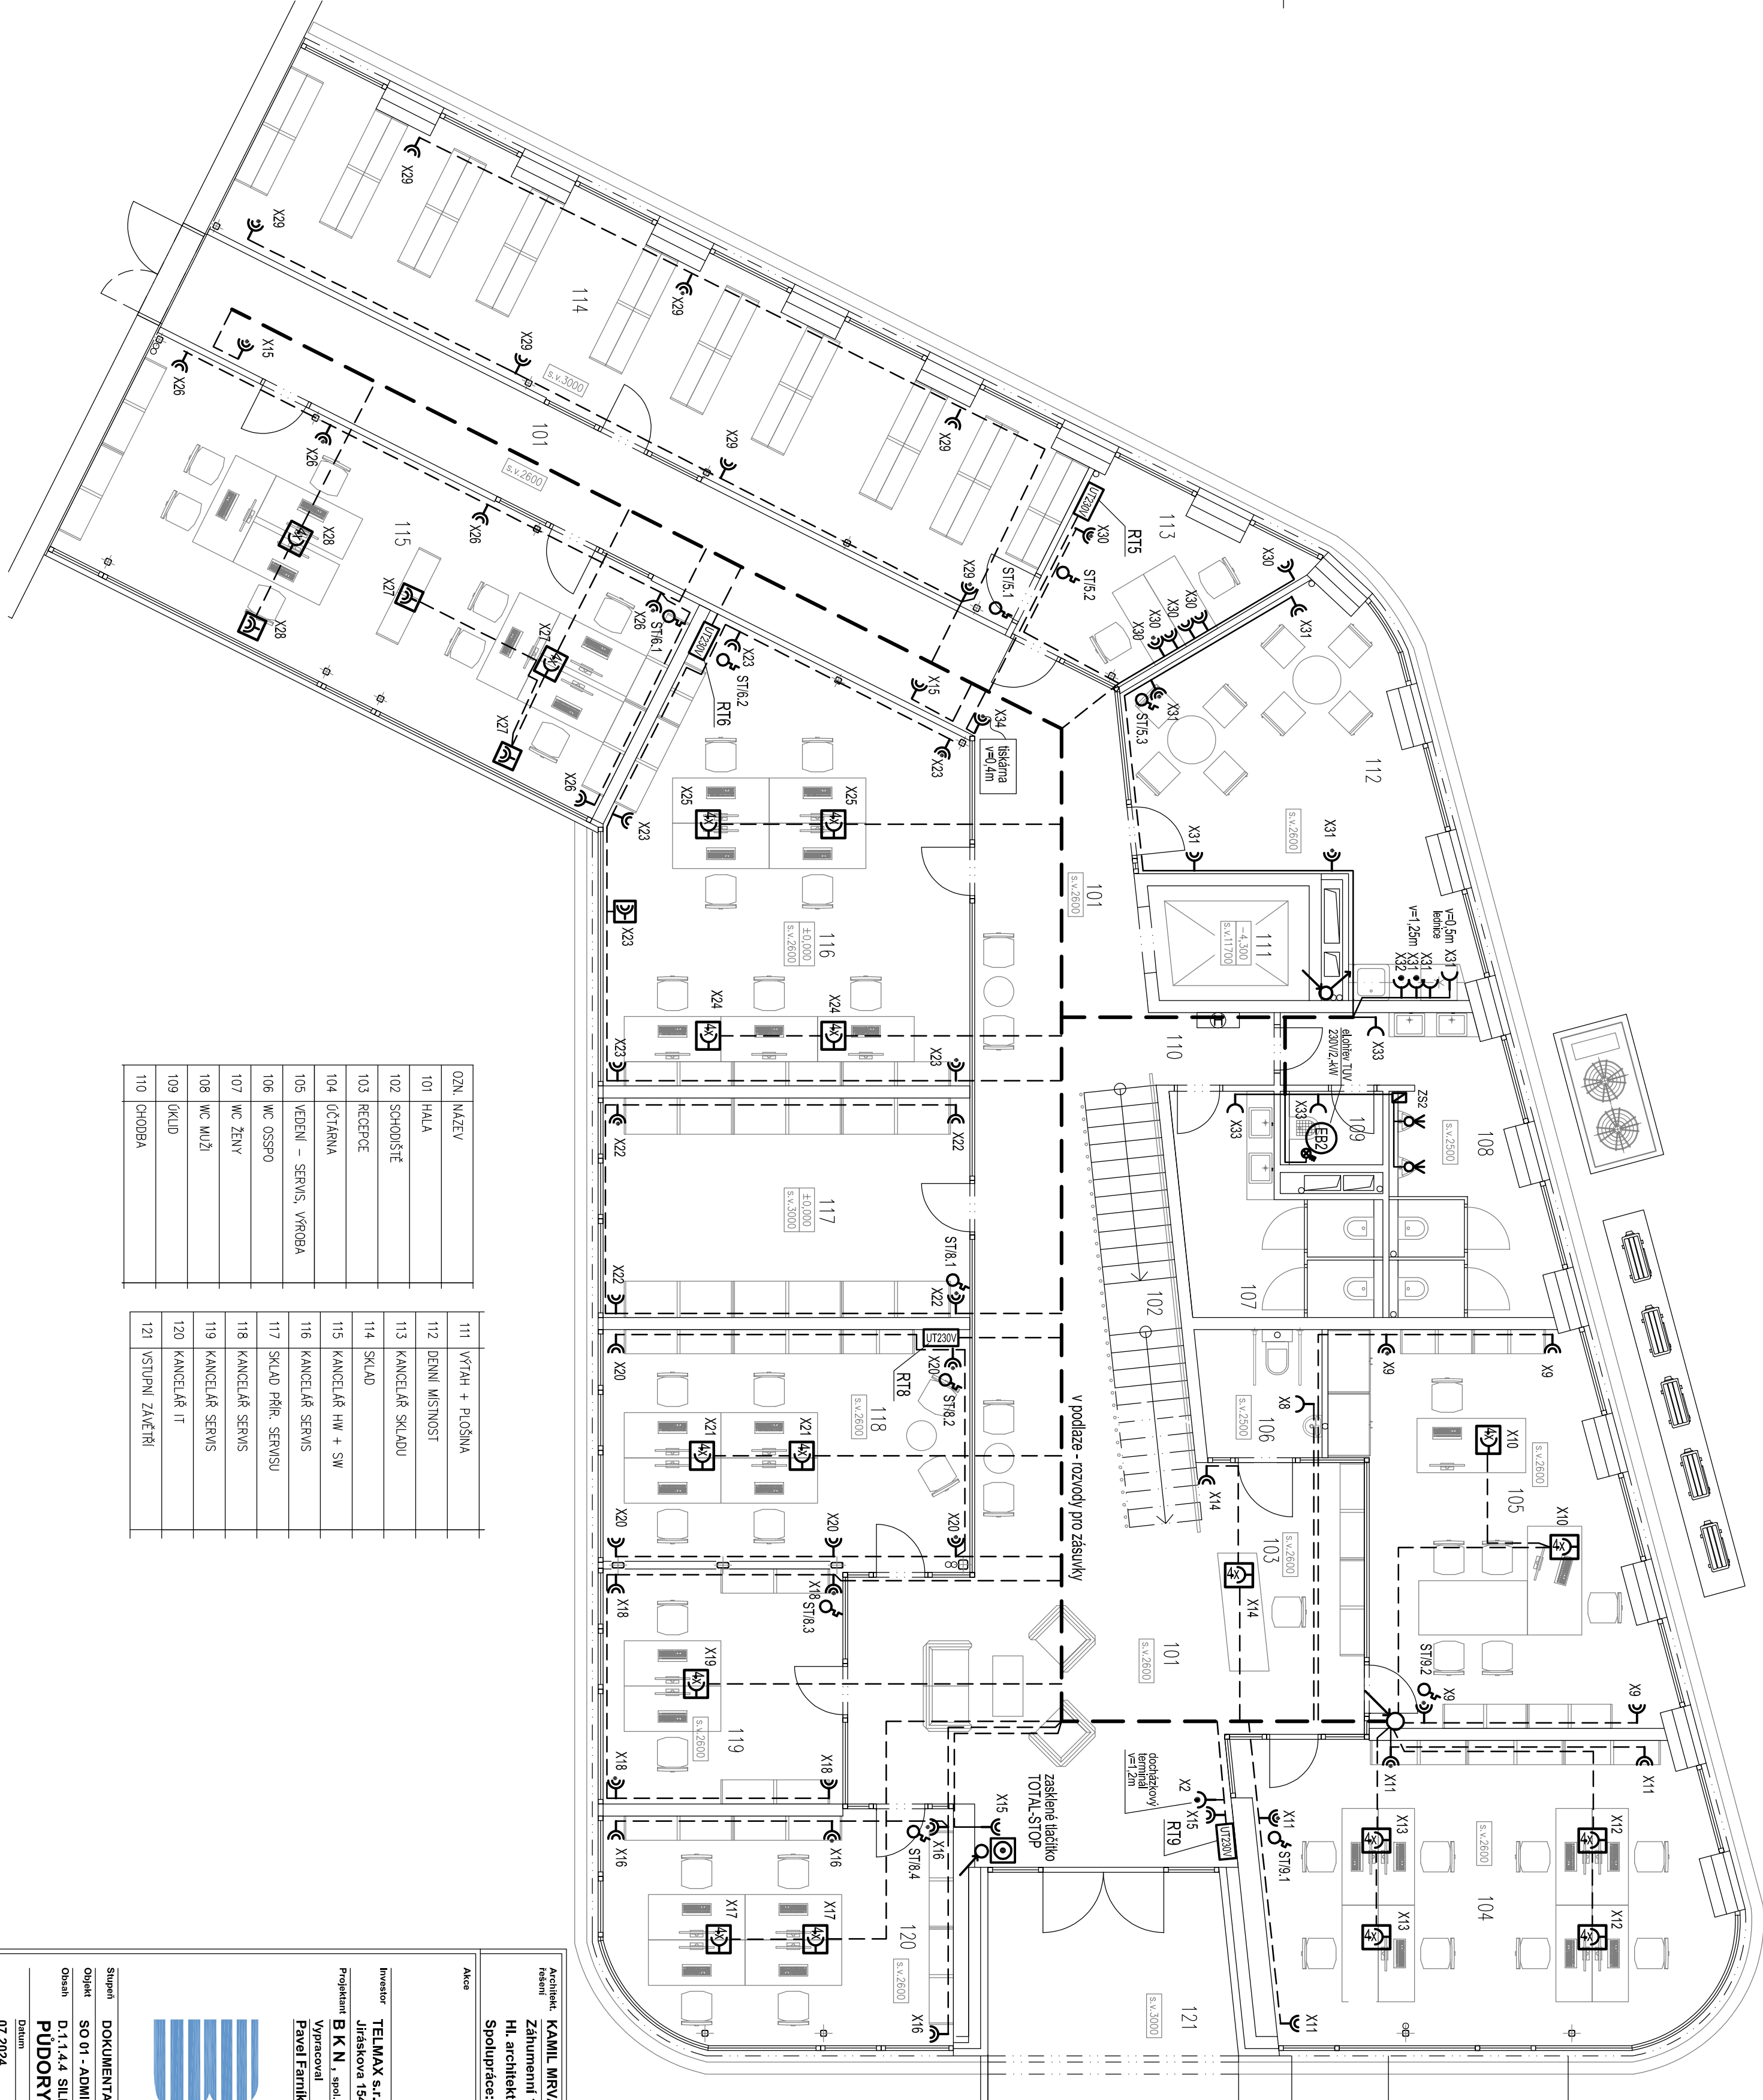

OZN.	NÁZEV	111	VÝTAH + PLOŠINA
101	HALA	112	DENNÍ MÍSTNOST
102	SCHODIŠTĚ	113	KANCELÁŘ SKLADU
103	RECEPCE	114	SKLAD
104	ÚČTARNA	115	KANCELÁŘ HW + SW
105	VEDENÍ – SERVIS, VÝROBA	116	KANCELÁŘ SERVIS
106	WC OSSPO	117	SKLAD PŘÍR. SERVISU
107	WC ŽENY	118	KANCELÁŘ SERVIS
108	WC MUŽI	119	KANCELÁŘ SERVIS
109	ÚKLID	120	KANCELÁŘ IT
110	CHODBA	121	VSTUPNÍ ZÁVĚTRÍ

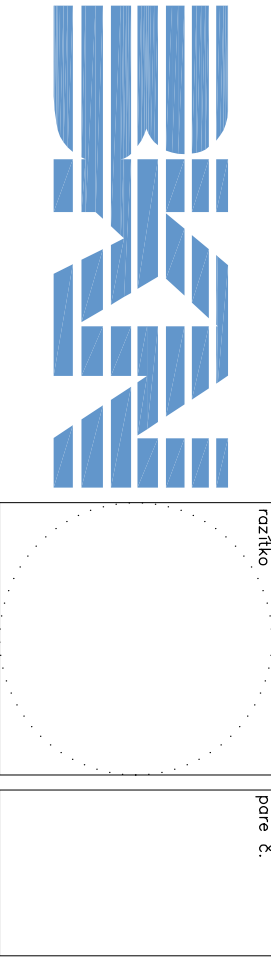

ADMINISTRATIVNÍ BUDOVA TELMAX VYSOKÉ MÝTO

Areál společnosti TELMAX

Architekt, KAMIL MIRVA ARCHITECTS, s.r.o. resení Záhumenní 1358/30c, 742 21 Kopřivnice, studio@mrva.net, T: + 420 739 575 755 Hl. architekt: Doc.Ing.arch. Kamil Mirva Spolupráce: Ing. arch. Jana Eliášová, Ing. arch. Veronika Bezdeková	
Akce	
Investor TELMAX s.r.o., Jiráskova 154, 566 01 Vysoké Mýto	
Projektant B K N, spol. s r.o., Vladislavova 291, 566 01 Vysoké Mýto, www.bkn.cz	
Výpracoval Pavel Famík Ing. Vlastimil Štáříš	
Hlavní projektant Ing. Vladimír Těpěl	
Datum 07.12.24	
Znak čísla 67.12.24	
D.1.1.4.4.4.	

Stupeň SO 01 - ADMINISTRATIVNÍ BUDOVA	
Objekt D.1.1.4.4 SILNOPROUDÉ ROZVODY, BLESKOSVOD PŮDORYS 1.NP - EL.ROZVODY	
Datum 07.12.24	
Znak čísla 67.12.24	
D.1.1.4.4.4.	