


- zásuvka 230V/16A, pod omítku, IP20
ve výšce ≈0,3m (spodní okraj)
na soz.zařizování a u kuch. linek ve výšce 1,2m (spodní okraj)
- zásuvka 230V/16A s přeřetovou ochranou, pod omítku, IP20
- dvou-zásuvka 230V/16A, pod omítku, IP20
ve výšce ≈0,3m (spodní okraj)
na soz.zařizování a u kuch. linek ve výšce 1,2m (spodní okraj)
- dvou-zásuvka 230V/16A s přeřetovou ochranou, pod omítku, IP20
- zásuvka 230V/16A modl 45x45 v parapetním žlabu
- zásuvka 230V/16A modl 45x45 v parapetním žlabu s přeřetovou ochranou
- Ventilom zapuštěná zásuvka 230V/16A s nerezovým víškem, krytí IP55
- zásuvka 400V/16A nastěnná IP44
- Podlahová zásuvková krabice malá (880x88mm) 220x150x73mm pro 4přístroje 45x45, vč.zásuvky, vika a přísběhnutí (1x zás.230V/+svoicé přepětl, 1x zás.230V, 2x RJ45 Cat.6 45x22,5)
- Podlahová zásuvková krabice, velká (880x88mm) 240x240x61mm pro 8přístroje 45x45, vč.zásuvky, vika a přísběhnutí (1x zás.230V/+svoicé přepětl, 3x zás.230V, 4x RJ45 Cat.6 45x22,5)
- spínač 230V/10A, řazení 1, na omítku, IP54
- zásuvka 230V/16A, na omítku, IP54
- posílené tlačítko Total / Central Stop 230V/10A, pod omítku
- uzemnění, nebo doplňkové pospojění
- rozčlebovač podlahového topení - napájení 230V
RTxx + hřezdovité připojení termostátů v pokojích
- VPxx vytřhvaná vpusť 230V - dodávka stáby
- ventilátor 230V - dodávka VZT
- časové relé 2-20min po dobeh ventilátoru 230V
- ZS zdroj pro aut.přisotř + 2x aut.ventil.přisotř - dod.ZT1

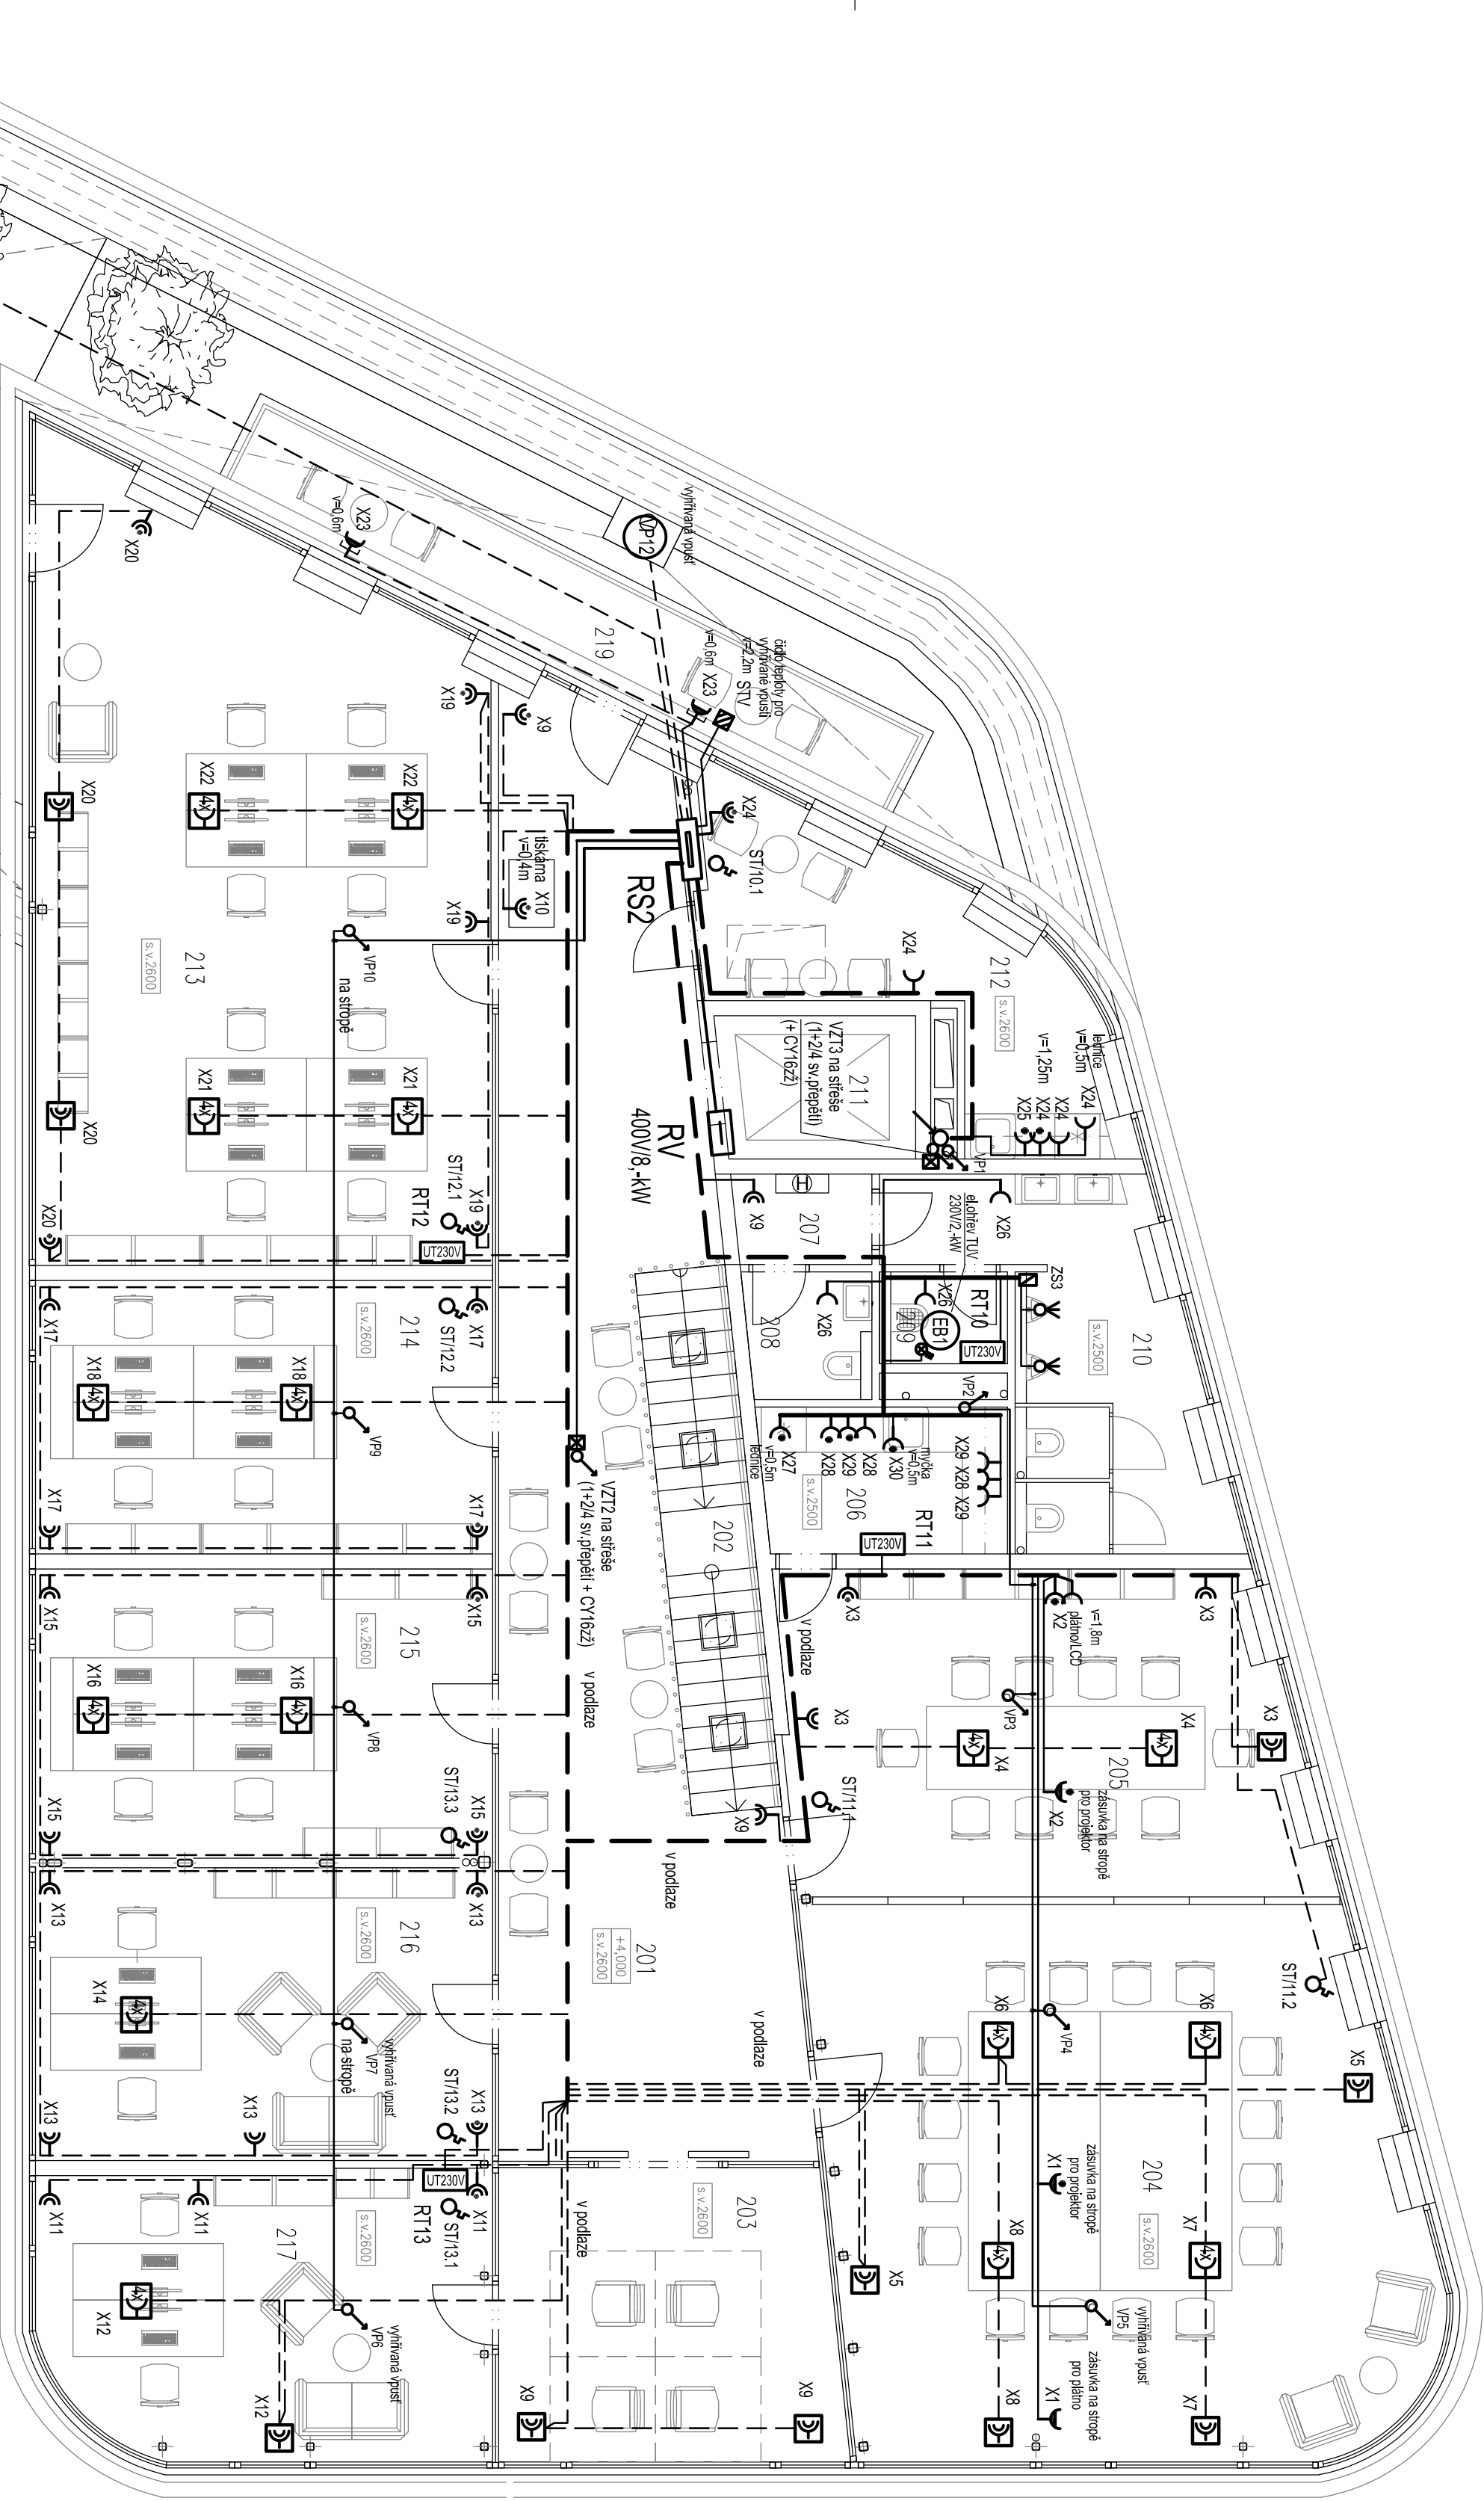

OZN	NÁZEV	210	WC MUŽI
201	HALA	211	VÝTAH + PLOŠINA
202	SCHODIŠTĚ	212	DENNÍ MÍSTNOST
203	HALA	213	KANCELÁŘ IMPLEMENTACE
204	ZASEDACÍ MÍSTNOST 1	214	KANCELÁŘ VÝVOJ 2
205	ZASEDACÍ MÍSTNOST 2	215	KANCELÁŘ VÝVOJ 1
206	KUCHYNKA	216	KANCELÁŘ VEDENÍ 1
207	CHODBA	217	KANCELÁŘ VEDENÍ 2
208	WC ŽENY	218	LETNÍ TERASA 1
209	OKLID	219	LETNÍ TERASA 2



ADMINISTRATIVNÍ BUDOVA TELMAX VYSOKÉ MÝTO

Areál společnosti TELMAX

Architekt: **KAMIL MRVA ARCHITECTS, s.r.o.**
Řešení: Záhumenní 1358/30c, 742 21 Kopřivnice, studio@mrvanet, T: + 420 739 575 755
HL architekt: Doc.Ing.arch. Kamil Mrva
Spolupráce: Ing. arch. Jana Eliášová, Ing. arch. Veronika Bazdřáková

Ako

Investor: **TELMAX s.r.o.**
Jiráskova 154, 566 01 Vysoké Mýto

Projektant: **B K N, spol. s r.o.** Vladislavova 29/1, 566 01 Vysoké Mýto, www.bkn.cz
Výpracoval: Zodpovědný projektant: Ing. Vladimír Štáfl
Hlavní projektant: Ing. Vladimír Štáfl
Poradce: Ing. Vladimír Štáfl

posr. č.

posr. č.

Stupeň: **DOKUMENTACE PRO PROVEDENÍ STAVBY**
Objekt: **SO 01 - ADMINISTRATIVNÍ BUDOVA**

DPS

Obsah: **D.1.1.4.4 SILNOPROUDÉ ROZVOJY, BLESKOSVOD
PŮDORYS 2.NP - EL.ROZVOJY**

Metriko
1:75

Datum: **07.2024**
Zk. číslo: **6712/24**

Č. výkresu: **D.1.1.4.4.6.**