


02N.	NAZEV
101	HALA
102	SCHODIŠTĚ
103	RECEPCE
104	ÚČTARNA
105	VEDENÍ – SERVIS, VÝROBA
106	WC OSSPO
107	WC ŽENY
108	WC MUŽI
109	ÚKLID
110	CHODBA
111	VÝTAH + PLOŠNA
112	DENNÍ MÍSTNOST
113	KANCELAŘ SKLADU
114	SKLAD
115	KANCELAŘ HW + SW
116	KANCELAŘ SERVIS
117	SKLAD PŘÍR. SERVISU
118	KANCELAŘ SERVIS
119	KANCELAŘ SERVIS
120	KANCELAŘ IT
121	VSTUPNÍ ZAMĚTKY

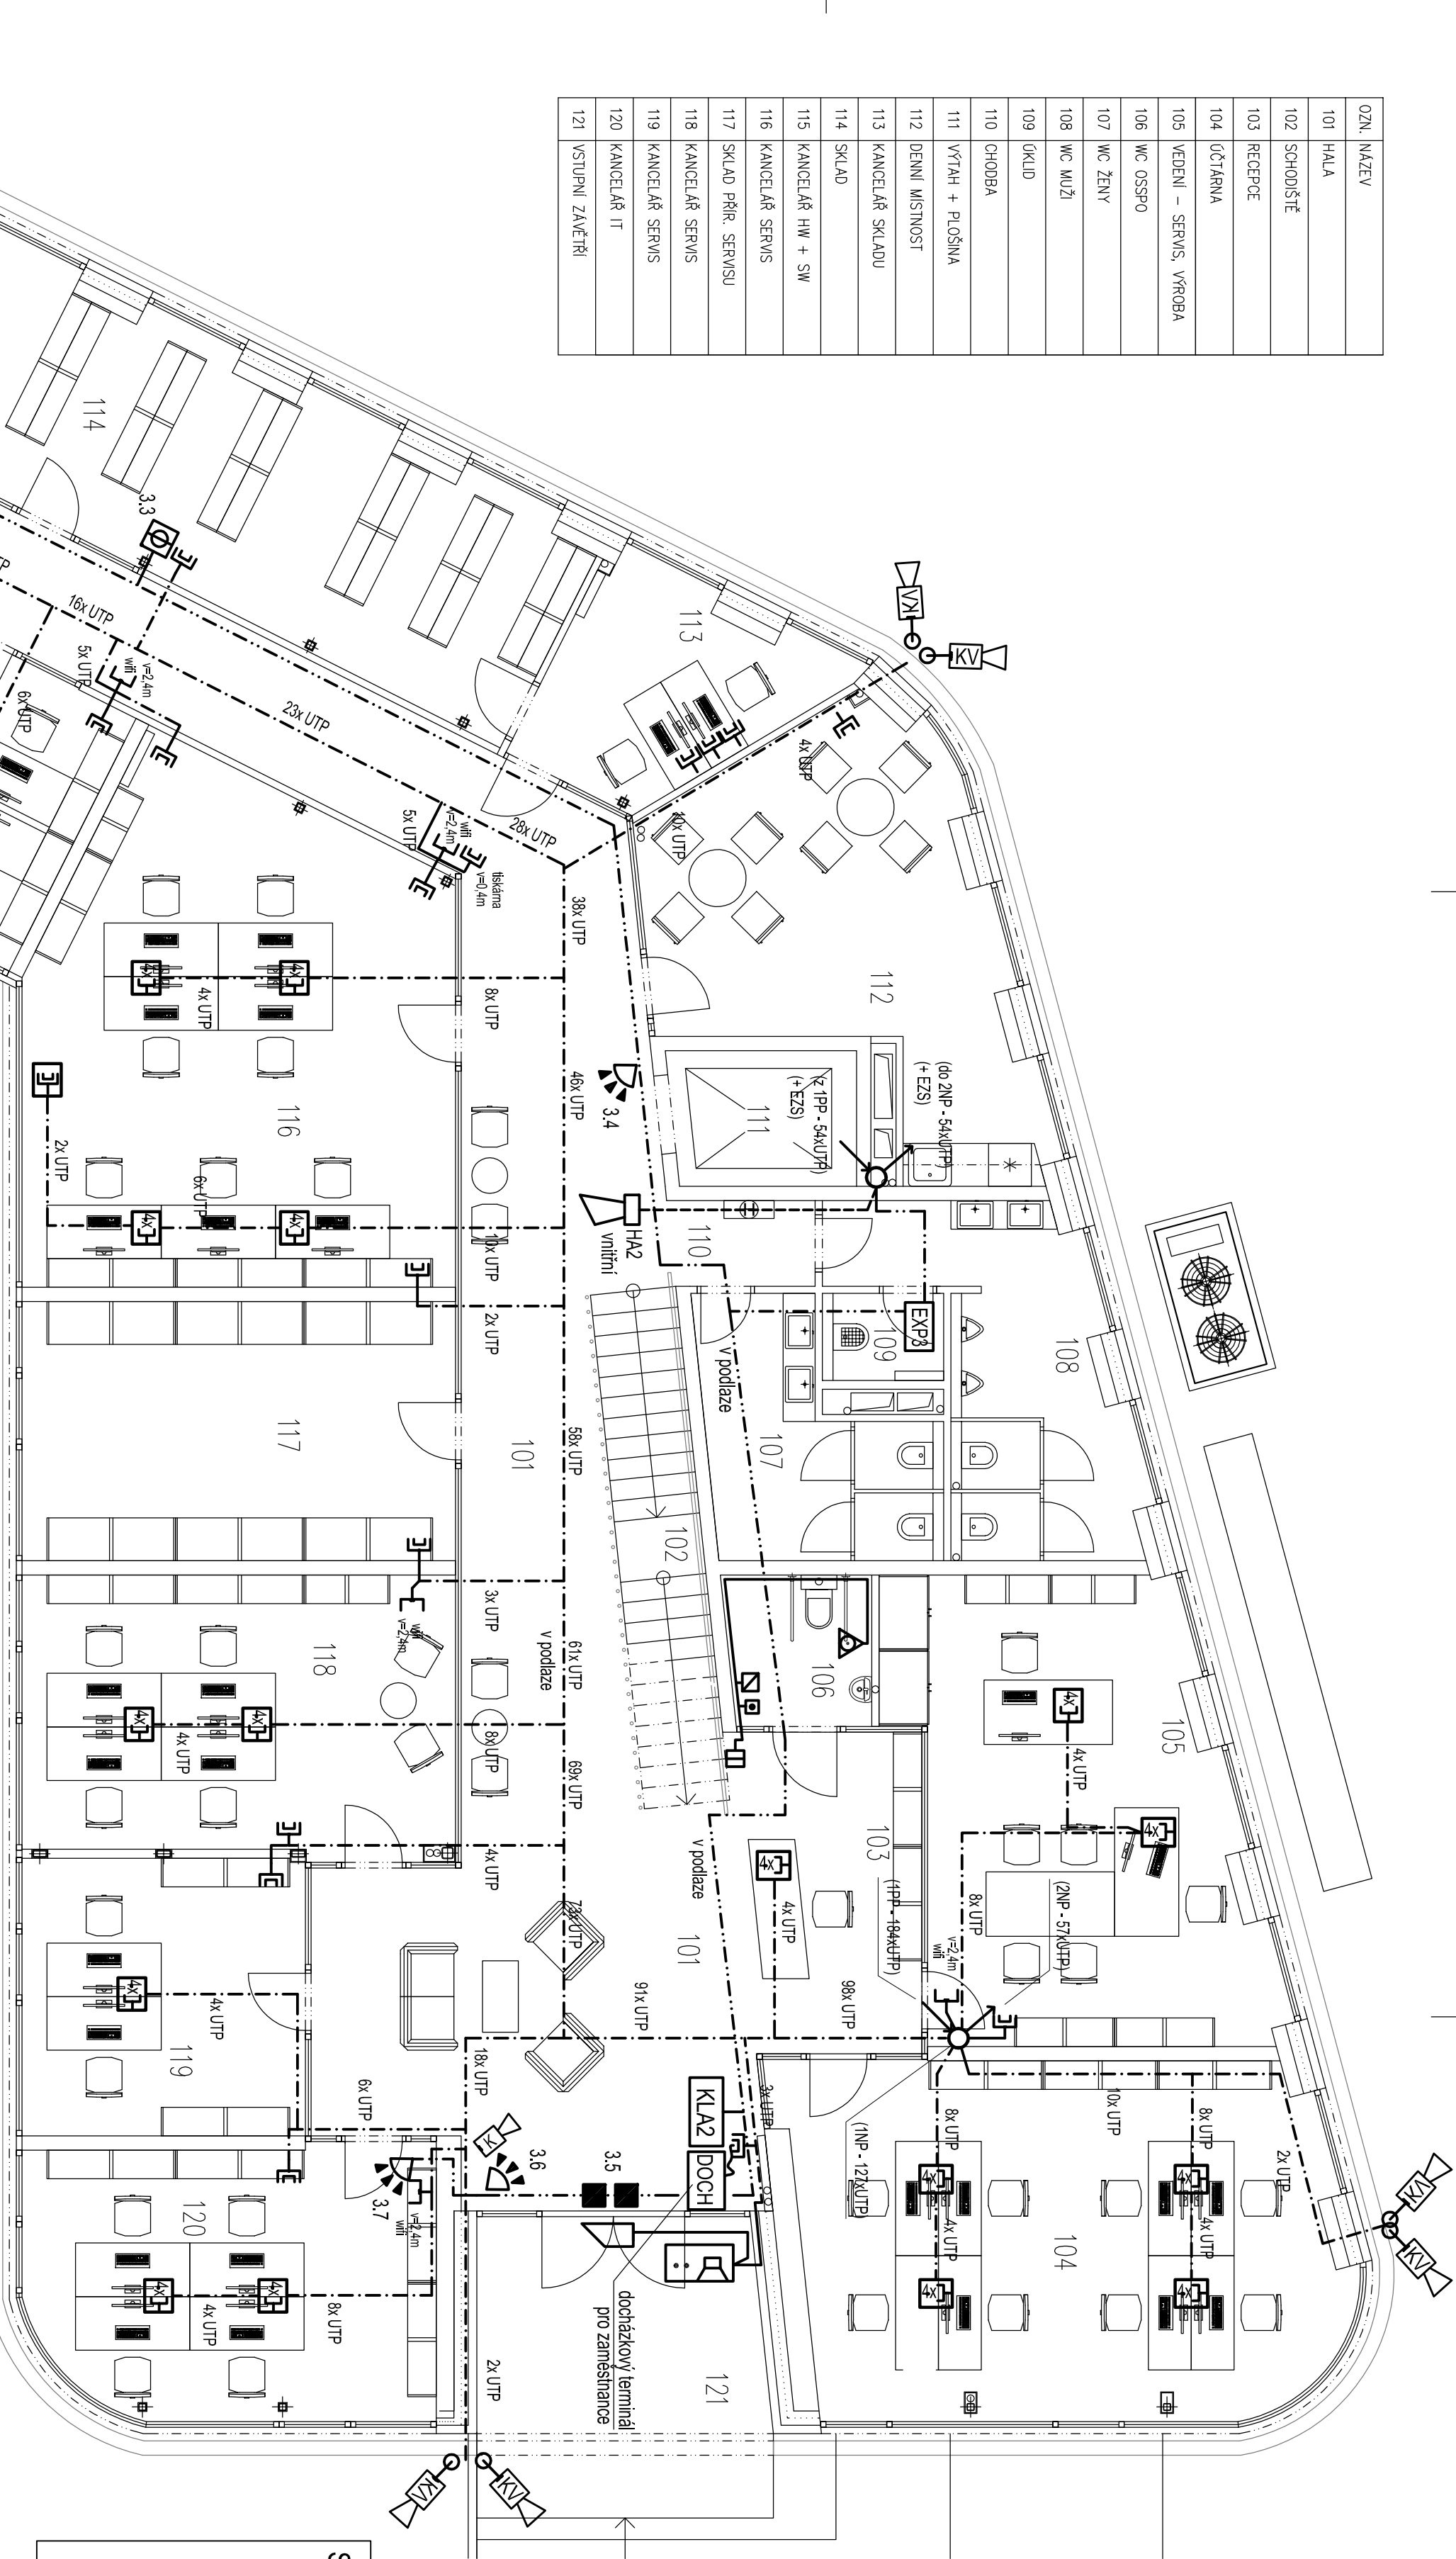

LEGENDA ZAŘÍZENÍ EZS

- EZS

Box s tržem + baterie
- ušetřena 8 podsystémů /192 zón
- GPRS komunikátor + anténa
- LAN/INTERNET modul

KL A1

LCD klávesnice
(VL24 + JTYT 2x1 - sběrnice + posílení napájení)

EXP 1

Expanzor 8 vstupů + lampier box
(VL24 + JTYT 2x1 - sběrnice + posílení napájení)

Digitální duální PIR detektor (dosah 12m)
(VL24 z expanzí)

Magnetický kontakt povrchová mořáž
(VL24 z expanzí) připojení z krabice s lampierem
- Číslo požární opticko-kouřové
(VL24 z expanzí)

venkovní síť
JTYT 2x1 z EZS

vnitřní síť
JTYT 2x1 z EZS

VL24 + JTYT 2x1
sběrnice + posílení napájení

VL24 - připojení detektorů

JTYT 2x1 - napojení sítěn

ROZVODY EZS BUDOV ULOŽENÝ
V TRUBKÁCH POD OMIČKOU
(případně v trubkách v podlaží)

DATOVÝ ROZVADEČ
2x RACK 19" 42U/600x600
+ IP telefonní ústředna
+ NVR pro kamerový systém

DATOVÁ DVOUZÁSUVKA
2x RJ45 Cat.6
2x UTP 4x2x0,5 Cat.6 z DR

datová zásuvka, 1xRJ45 Cat.6
1x UTP 4x2x0,5 Cat.6 z DR
wifi / vyřazen

4x datová zásuvka, 1xRJ45 Cat.6 modul 22,5x45mm
4x UTP 4x2x0,5 Cat.6 z DR
v podlahové krabici

2x datová zásuvka, 1xRJ45 Cat.6 modul 22,5x45mm
2x UTP 4x2x0,5 Cat.6 z DR
v podlahové krabici

DOCHÁZKOVÝ TERMINÁL pro zaměšnanost
- dodávka investora
- datové napájení z datové zásuvky
(napájení 12V/3A - zdroj do zás. 230V)

K IP kamera vnitřní (antihandai) PoE napájení
1x UTP 4x2x0,5 Cat.6 z DR

KV IP kamera venkovní (antihandai) PoE napájení
1x UTP 4x2x0,5 Cat.6 z DR


IP komunikátor + 10 tlačítek + čtečka čipů RFID
1x UTP 4x2x0,5 Cat.6 z DR
+ 1ks.splněd napojení 1x EZ
1x EZ - H05VV-F 2x1,5 - 0V/EZ
el.zámek (uvolňovač)
1x EZ - H05VV-F 2x1,5 (z RH CTKV-O 2x1,5)

volný vývod dle požadavku dodavatele
1x UTP 4x2x0,5 Cat.6 z DR
VZT / klimatizace / TČ

DATOVÉ ROZVODY BUDOV VEDENÝ
V KABELOVÉM ZLÁBU POD STŘEPEM
v trubkách pod omítkou, případně v trubkách v podlaží

SIGNALIZAČNÍ SYSTÉM

v místnosti č.106

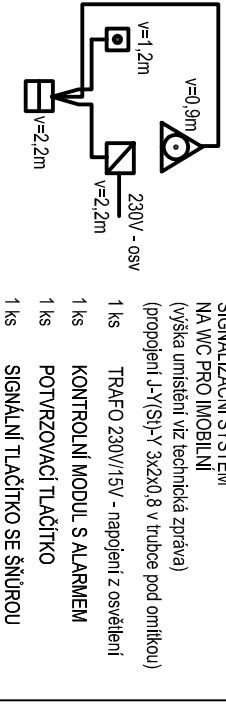

ADMINISTRATIVNÍ BUDOVA TELMAX VYSOKÉ MÝTO

Areál společnosti TELMAX

Architekt: **KAMIL MRVA ARCHITECTS, s.r.o.**
resení
Záhumenní 1358/30c, 742 21 Koprivnice, studio@mrvanet, T: + 420 739 575 755
Hl. architekt: Doc.Ing.arch. Kamil Mrva
Spolupráce: Ing. arch. Jana Eliášová, Ing. arch. Veronika Bezděková

Ako

Investor: **TELMAX s.r.o.**
Jiráskova 154, 566 01 Vysoké Mýto
Projektant: **B K N**, spol. s r.o., **Vladislavova 29/1, 566 01 Vysoké Mýto, www.bkn.cz**
Vyracoval: **Ing. Vladimír Šatěr**
Hlavní projektant: **Ing. Vladimír Teplý**



Datum: **09/2024** Zák. číslo: **6712124** Č. výkresu: **D.1.1.4.5.3.**

Stupeň: **DOKUMENTACE PRO PROVEDENÍ STAVBY**

Objekt: **SO 01 - ADMINISTRATIVNÍ BUDOVA**

Obsah: **D.1.1.4.5 SLABOPROUDÉ ROZVODY
PUDORYS 1.NP - SDEL.ROZVODY**

DPS

Měřítko: **1:75**