


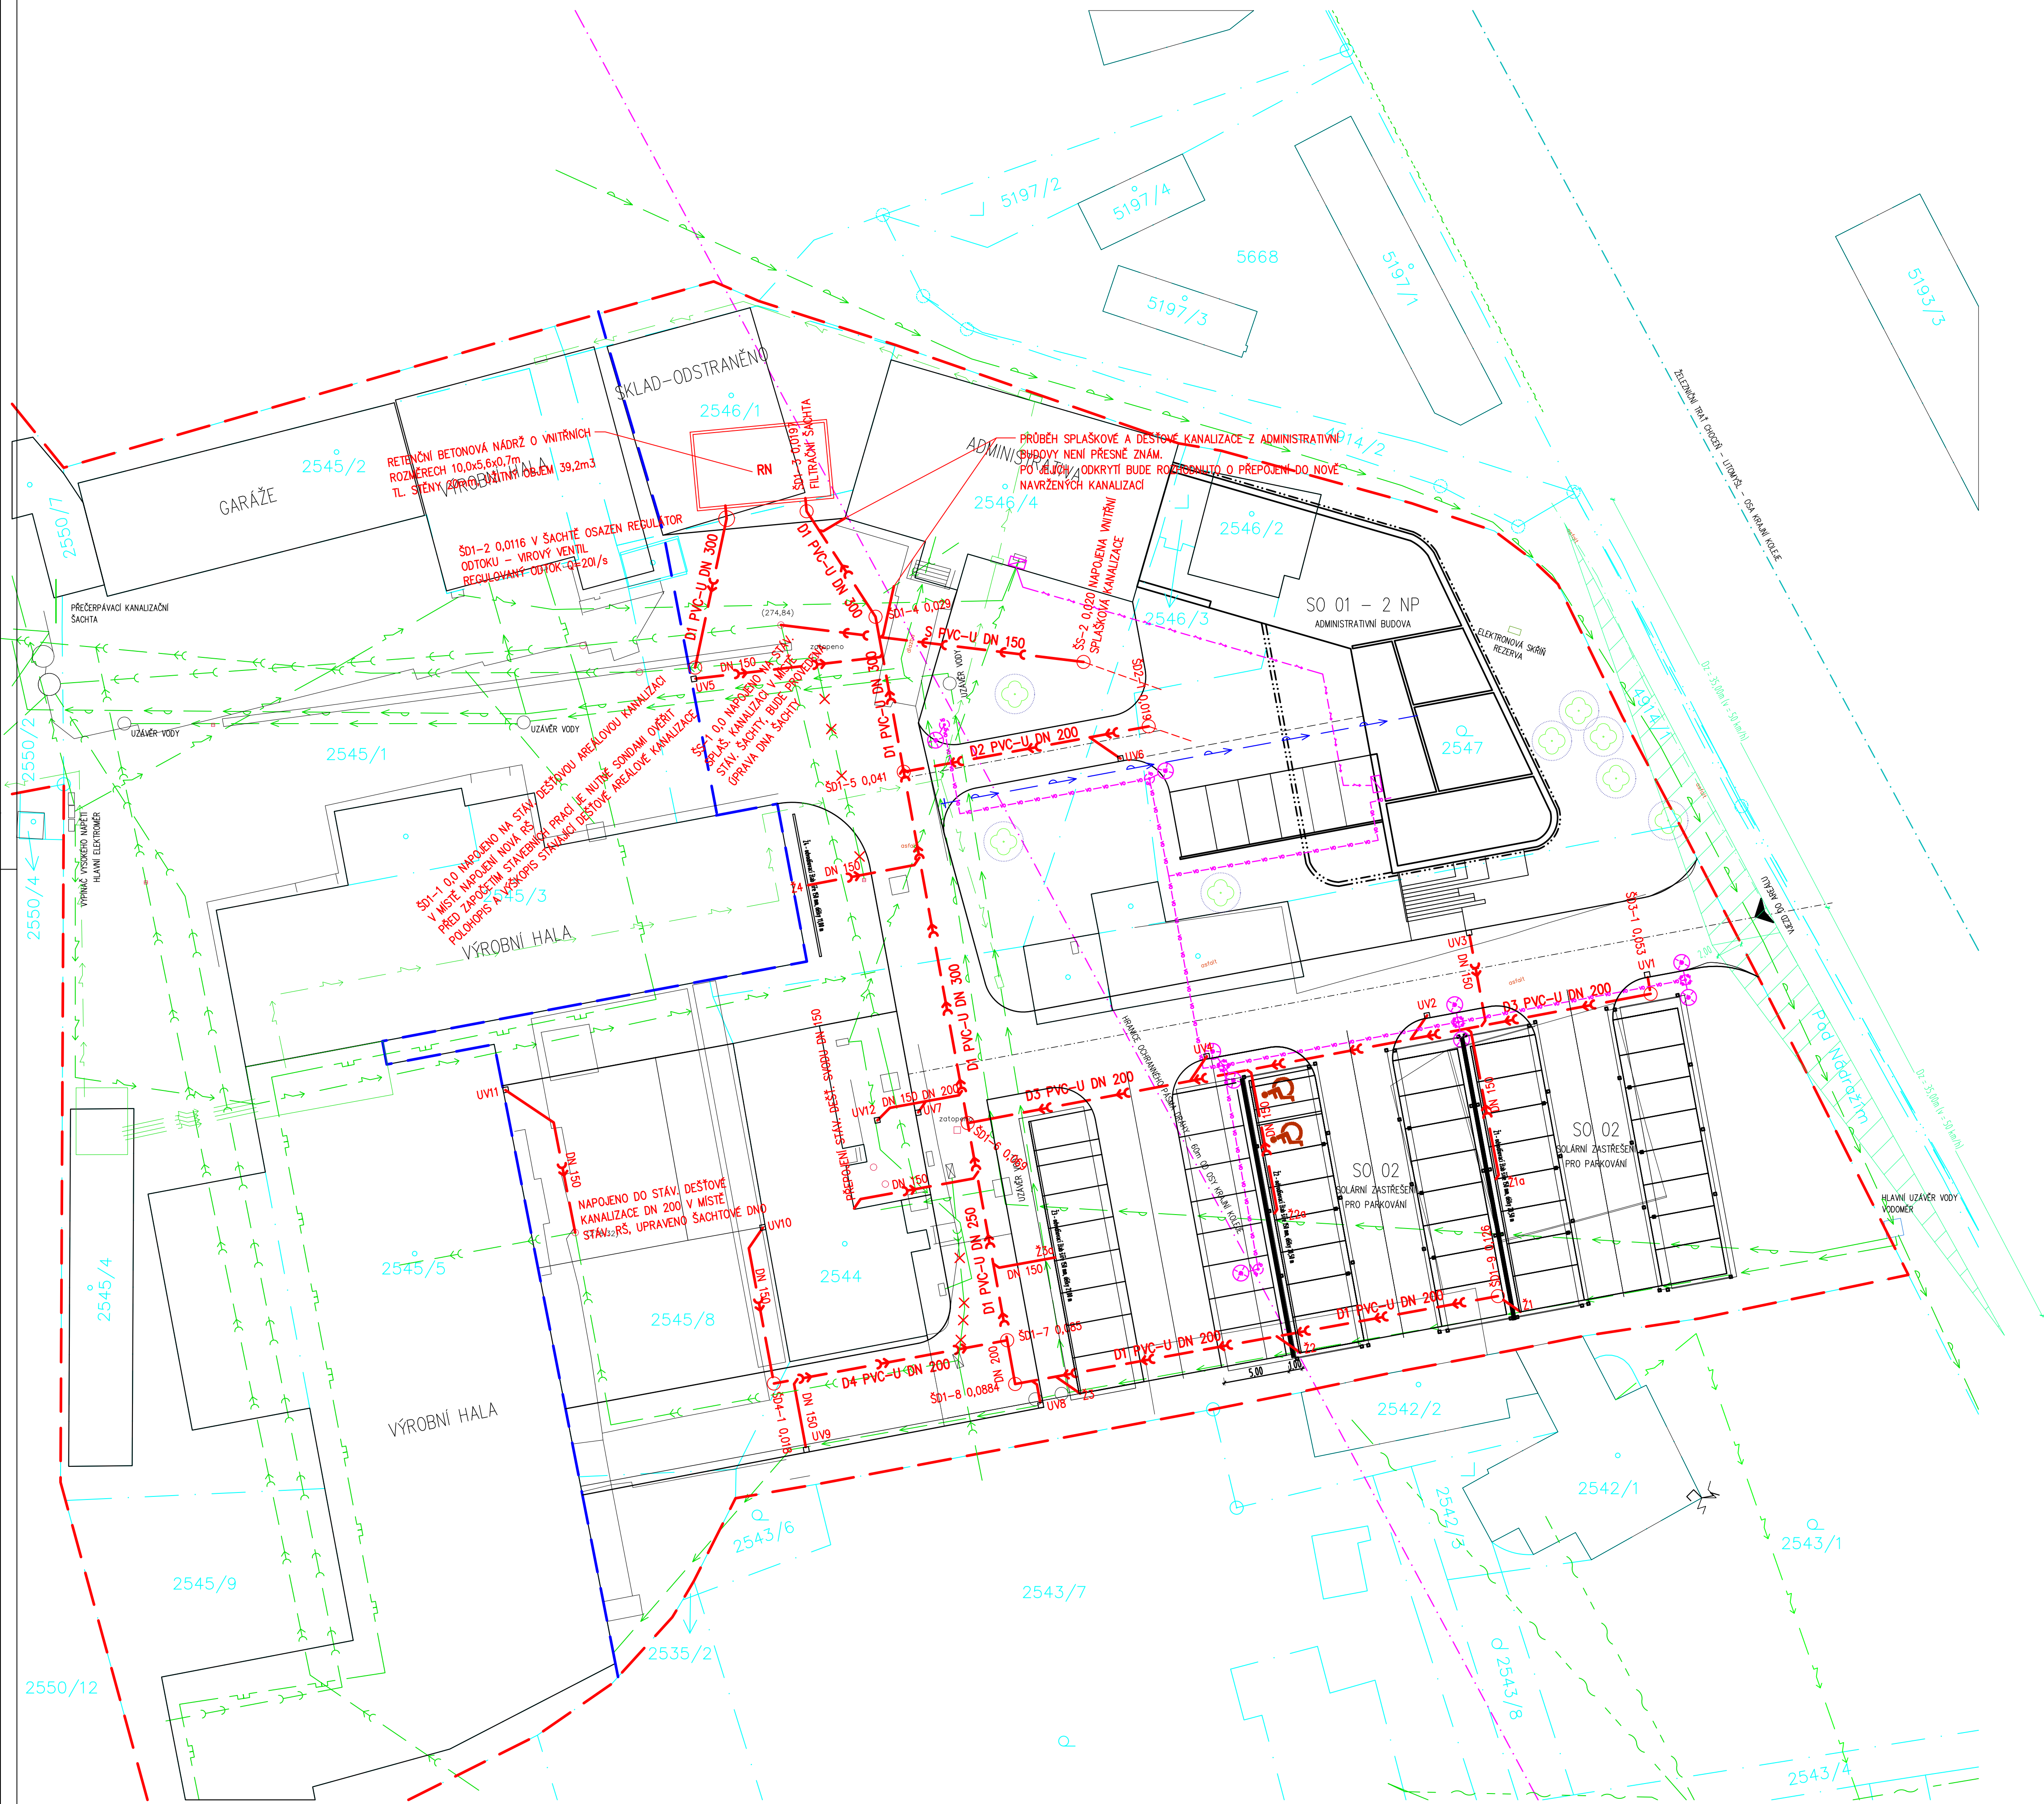

LEGENDA

- SO 01 – NOVÁ ADMINISTRATIVNÍ BUDOVA

SO 01 – NOVÁ ADMINISTRATIVNÍ BUDOVA PŘEDSAZENÉ NADZEMNÍ PODLAŽÍ

SO 02 – SOLÁRNÍ ZASTŘEŠENÍ PRO PARKOVÁNÍ

STÁVAJÍCÍ OBJEKTY V MAJETKU INVESTORA

STÁVAJÍCÍ OBJEKTY – ODSTRANĚNÍ

STÁVAJÍCÍ OBJEKTY MIMO AREÁL
- HRANICE AREÁLU TELMAX

HRANICE ŘEŠENÉHO ÚZEMÍ

HRANICE KATASTRU NEMOVITOSTÍ

OSA ŽELEZNIČNÍ KOLEJE

HRANICE OCHRANNÉHO PÁSMU DRÁHY

VJEZD DO AREÁLU

STÁVAJÍCÍ STROMY, KEŘE

POZNÁMKA:

V AREÁLU SE PŘEDPOKLÁDÁ MALÉ DOPRAVNÍ ZATÍŽENÍ.
SJEZD Z AREÁLU JE POSUZOVÁN JAKO DOPRAVNĚ MENŠE VÝZNAMNÝ.
ROZHLÍDEKOVÉ TROJÚHELNÍKY JSOU VYKRESLENY DLE ČSN 73 6110/21, čl. 12.8, obr.72a,
PRO NÁVRHOVOU RYCHLOST 50km/h.

LEGENDA SÍTÍ
STÁVAJÍCÍ

- VODOVOD – AREÁLOVÝ
- VODOVOD BEZ ROZLIŠENÍ DRUHU – AREÁLOVÝ
- VODOVODNÍ RAD (VAK VYSOKÉ MÝTO)
- SPLAŠKOVÁ KANALIZACE – AREÁLOVÁ
- DEŠŤOVÁ KANALIZACE – AREÁLOVÁ
- PLYNOVODNÍ POTRUBÍ BEZ ROZLIŠENÍ TLAKU
- PODZEMNÍ KABELY NN – AREÁLOVÉ
- NADZEMNÍ KABELY NN DO 1kV – ČEZ DISTRIBUCE a.s.
- KOMUNIKAČNÍ KABEL – NADZEMNÍ
- ŠACHTY A POKLOPY – KANALIZAČNÍ
- ŠACHTY A POKLOPY – VODOVODNÍ
- ELEKTRONOVÉ SKŘÍNĚ

NAVRHOVANÉ

- VODOVODNÍ PŘÍPOJKA
- SPLAŠKOVÁ KANALIZACE
- DEŠŤOVÁ KANALIZACE
- PODZEMNÍ VENKOVNÍ ROZVOD NN
- VEŘEJNÉ OSVĚTLENÍ
- RUŠENÁ STÁV. KANALIZACE

POZNÁMKA:

– STÁVAJÍCÍ INŽENÝRSKÉ SÍTĚ JSOU ZAHRESLENY POUZE ORIENTAČNĚ
– PŘED ZAHÁJENÍM VÝSTAVBY JE NUTNÉ PROVEST JEJICH VYTÝČENÍ !!!
– ZAHRESLENÁ KABELOVÁ VEDENÍ URČUJÍ TRASU KABELU, NIKOLI VŠAK POČET KABELŮ
– V MÍSTĚ STAVBY SE MOHOU NACHÁZET NEZNÁMÉ INŽENÝRSKÉ SÍTĚ

AUTOR ARCHITEKTONICKÉHO NÁVRHU: KAMIL MRVA ARCHITECTS s.r.o
HLAVNÍ ARCHITEKT: Doc. Ing. arch. Kamil Mrva, Ph.D.

Akce			
ADMINISTRATIVNÍ BUDOVA TELMAX VYSOKÉ MÝTO Areál společnosti TELMAX			
Investor	TELMAX s.r.o. Jiráskova 154, 566 01 Vysoké Mýto		
Projektant	BKN spol. s r. o., Vladislavova 29/I, 566 01 Vysoké Mýto, www.bkn.cz		
Vypracoval	Zodpovědný projektant	Hlavní projektant	
Tomáš Křepelka	Ing. Jiří Fišer	Ing. Vladimír Teplý	
rozličko		pore č.	
Stupeň	DOKUMENTACE PRO PROVEDENÍ STAVBY		DPS
Objekt	IO 02 AREÁLOVÁ KANALIZACE		Měřítko
Obsah	SITUACE		1:250
Datum	Zak. číslo	č. výkresu	
07.2024	6712/24	D.2.2.2	