


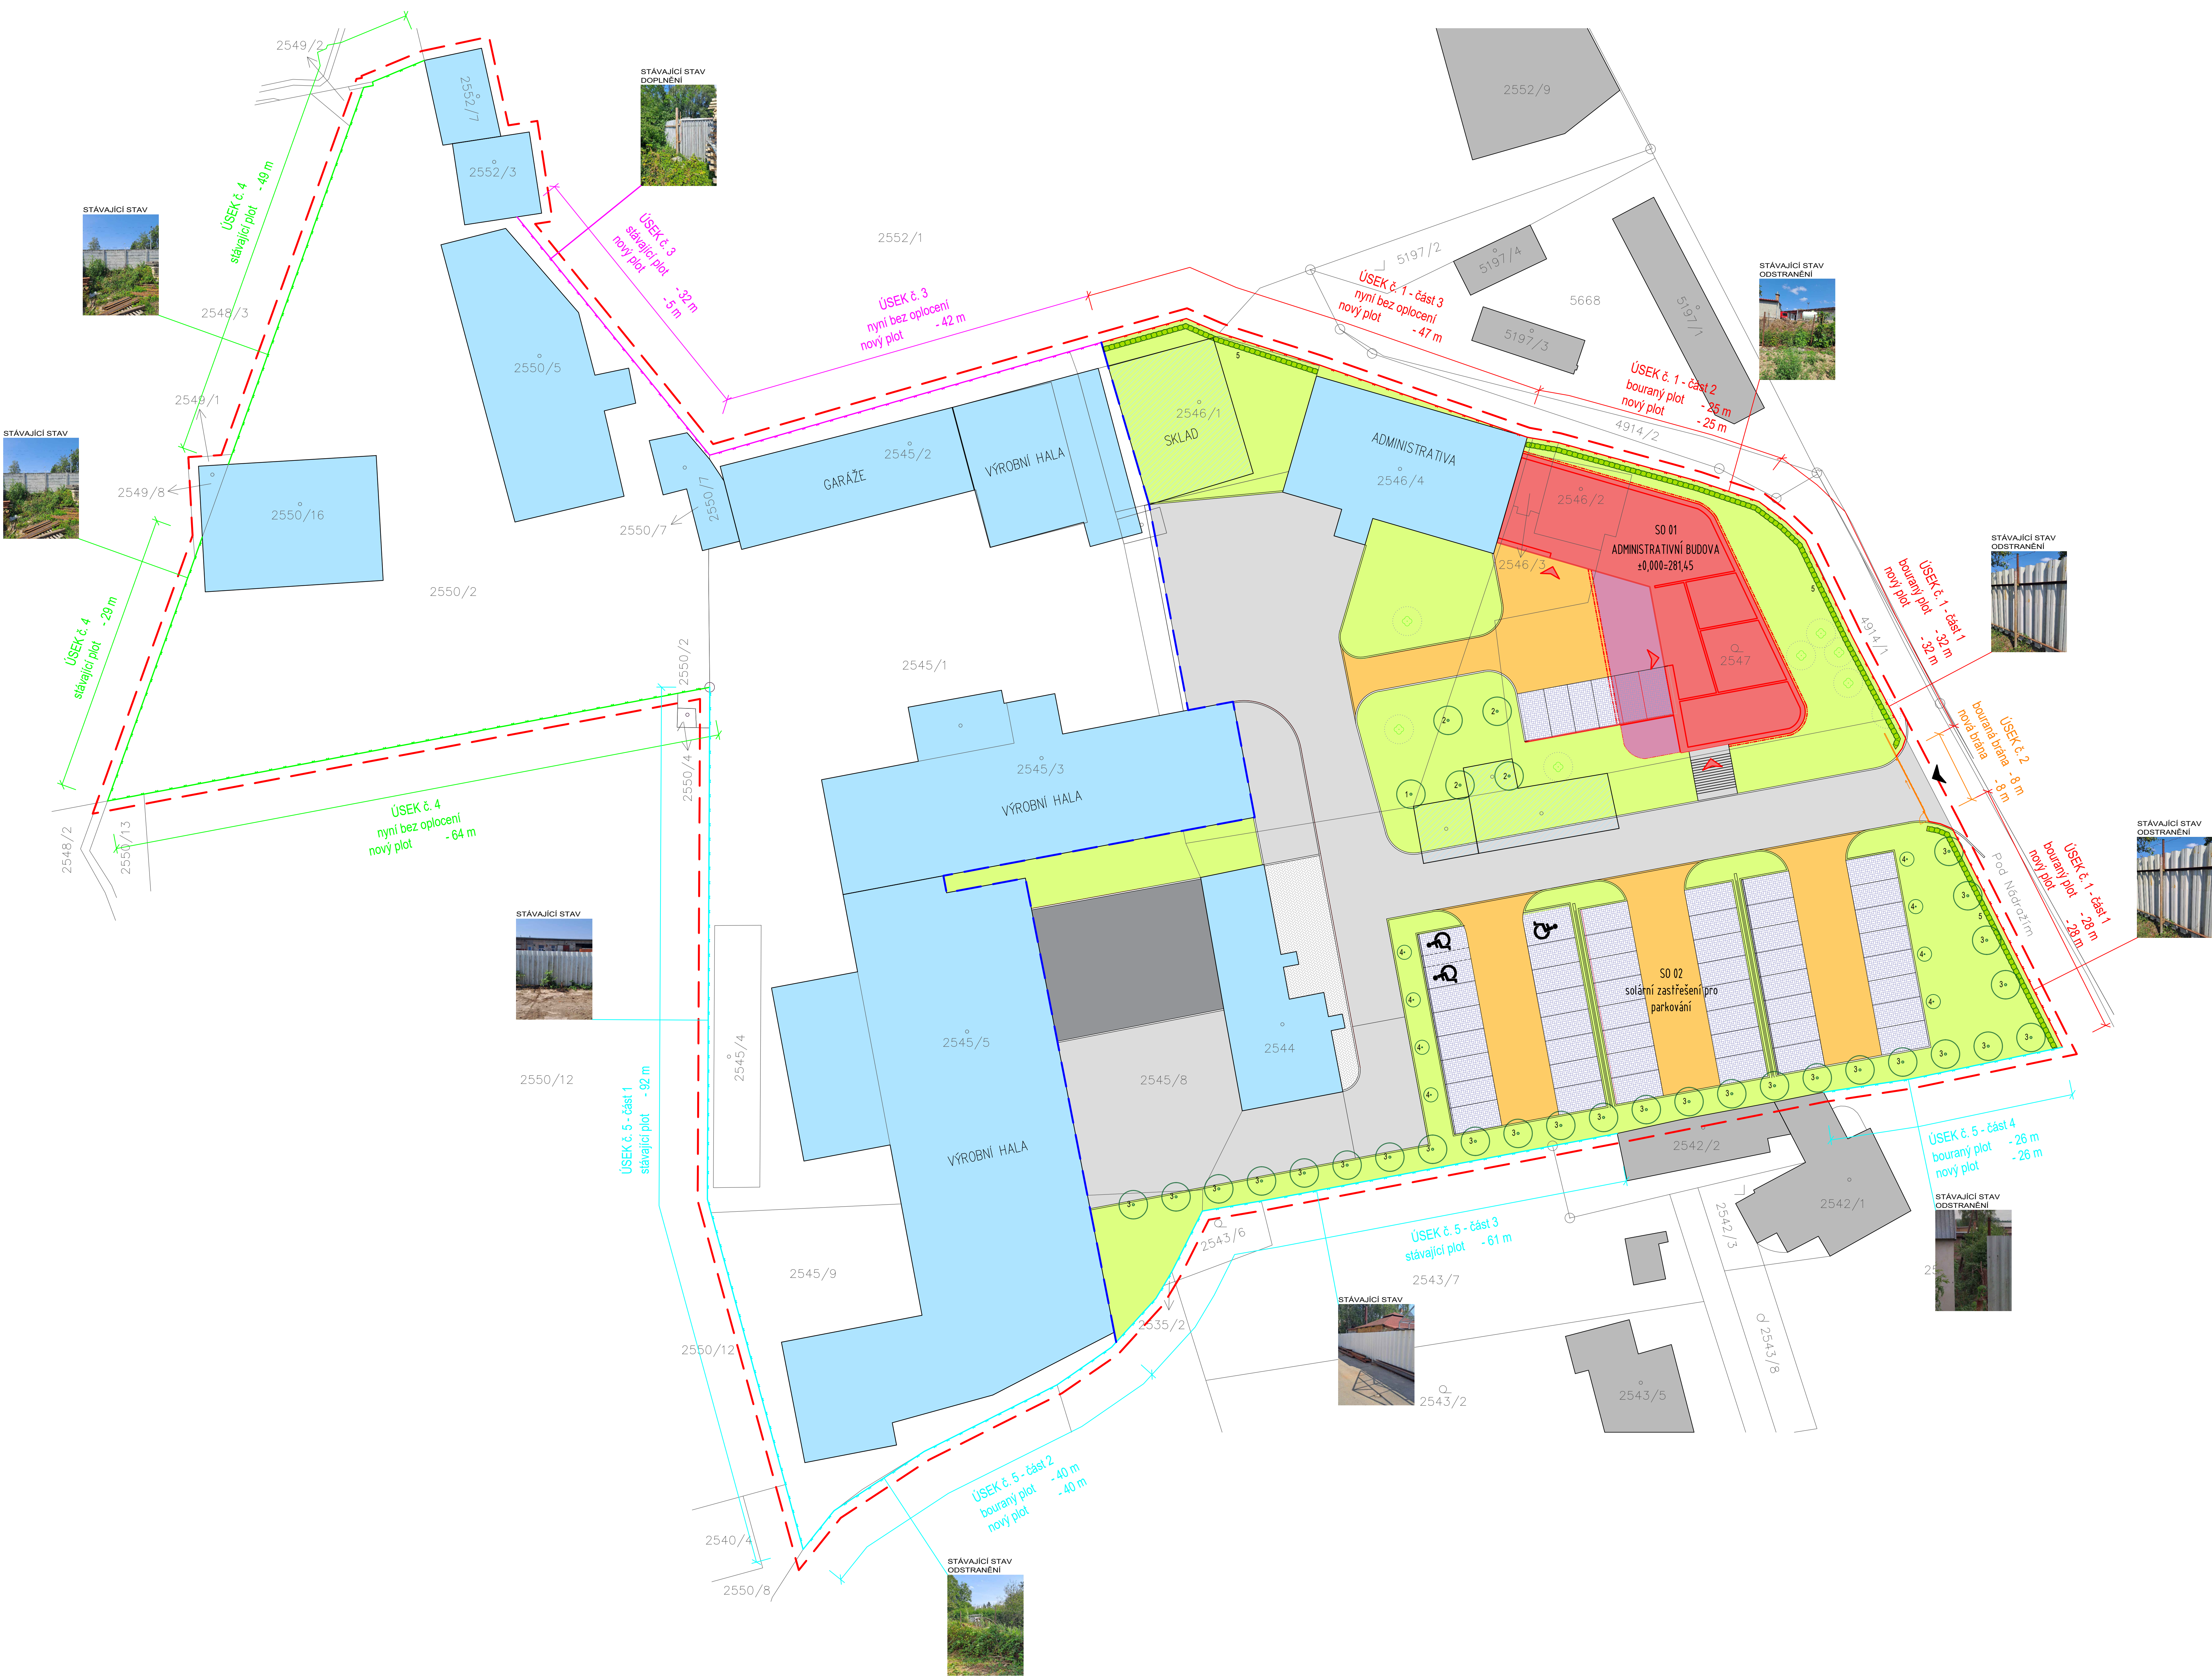

LEGENDA PLOCH

- SO 01 - NOVÁ ADMINISTRATIVNÍ BUDOVA
- SO 01 - NOVÁ ADMINISTRATIVNÍ BUDOVA PŘEDSAZENÉ NAZEMNÍ PODLAŽÍ
- SO 02 - SOLÁRNÍ ZASTŘEŠENÍ PRO PARKOVÁNÍ
- STÁVAJÍCÍ OBJEKTY V MAJETKU INVESTORA
- STÁVAJÍCÍ OBJEKTY - ODSTRANĚNÍ - řešeno samostatně
- STÁVAJÍCÍ OBJEKTY MINO AREÁL
- NOVÁ ZPEVNĚNÁ PLOCHA
- NOVÁ ZPEVNĚNÁ PLOCHA - DLAŽBA
- NOVÁ ZPEVNĚNÁ PLOCHA - DLAŽBA
- NOVÁ ZATRAVNĚNÁ PLOCHA

LEGENDA OZNAČENÍ

- HRANICE AREÁLU TELMAX
- HRANICE ŘEŠENÉHO ÚZEMÍ
- HRANICE KATASTRU NEMOVITOSTÍ
- VJEZD DO AREÁLU
- VSTUPY DO OBJEKTU

LEGENDA OPLOCENÍ

- ÚSEK č. 1 - SVAROVANÉ PLOTY V ZD DÍLCÉ podrobněji viz část D.2.5.3 CELKOVÁ DĚLKA 132 m
- ÚSEK č. 2 - POSUVNÁ BRÁNA + BRANKA podrobněji viz část D.2.5.4 CELKOVÁ DĚLKA 8 m
- ÚSEK č. 3 - PLOT Z VNITŘNÍHO PLECHU podrobněji viz část D.2.5.5 CELKOVÁ DĚLKA 74 m
- ÚSEK č. 4 - BETONOVÝ PLOT podrobněji viz část D.2.5.6 CELKOVÁ DĚLKA 142,0 m
- ÚSEK č. 5 - PLOT Z TRAPEZOVÉHO PLECHU podrobněji viz část D.2.5.7 CELKOVÁ DĚLKA 216,0 m

LEGENDA SADOVÝCH ÚPRAV

- STÁVAJÍCÍ STROMY, KEŘE
- NOVÁ VÝSADBA - STROMY A KEŘE
- NOVÁ VÝSADBA - STROMY A KEŘE

SEZNAM DŘEVIN


1.	SMRK ZELEPÝ (Abies balsamea)	1 ks
2.	BRZDA BĚLOKORÁ (Betula pendula)	4 ks
3.	JAVOR MLEČ (Acer platanoides)	26 ks
4.	SVÍDA KRVAVÁ (Cornus sanguinea)	8 ks
5.	HABR OBOECNÝ (Carpinus betulus)	225 ks

POZNÁMKA:

VZHLÉDEM K CHARAKTERU A STÁŘÍ OPLOCENÍ JE NUTNO POČÍTAT S TÍM, ŽE SE V PRŮBĚHU STAVEBNÍCH PRACÍ OBJEVÍ NOVÉ OKOLNOSTI. PŘED ZAPOČETÍM PRACÍ JE NUTNÉ OVĚŘIT VŠECHNY ROZMĚRY UVEDENÉ V PD NA STAVBĚ. NEJEDNÁ SE O VÝROBNÍ ANI OLEVNÍ DOKUMENTACI. VŠECHY ROZMĚRY JSOU ORIENTAČNÍ. VŠEKKÉ ROZMĚRY MUSÍ REALIZAČNÍ FIRMA OVĚŘIT VE VZTAHU K OKOLNÍM KONSTRUKCÍM NA STAVBĚ. ZA ODOBORNOST ZHOTOVENÍ DÍLA ODPOVÍDÁ DODAVATEL STAVBY.

- STÁVAJÍCÍ INŽENÝRSKÉ SÍTĚ JSOU ZAKRESLENY POUZE ORIENTAČNĚ
- PŘED ZAHÁJENÍM VÝSTAVBY JE NUTNÉ PROVĚST JEJICH VYTÝČENÍ !!!
- ZAKRESLENA KABELOVÁ VEDENÍ URČUJÍ TRASU KABELŮ, NIKOLI VŠAK POČET KABELŮ
- V MÍSTĚ STAVBY SE MŮŽOU NACHÁZET NEZNAMÉ INŽENÝRSKÉ SÍTĚ
- JEDNOTLIVÉ TVARY BUDOV PŘEDMĚM GEODETICKY VYTÝČENY
- VŠEKKÉ BARVY A MATERIÁLY BUDOU PŘED OBJEDNÁNÍM UPŘESNĚNY AD A INVESTOREM

AREÁL TELMAX

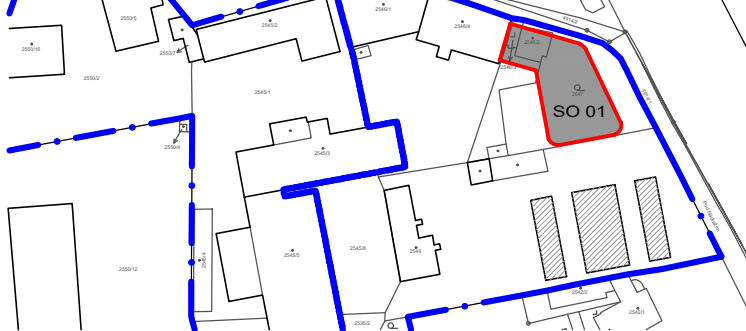

±0,000 = +281,450 / úroveň podlahy 2.NP stávající admin. budovy

Acquiescent	KAMIL MRVA ARCHITECTS, s.r.o.	Address	Záhumní 1358/30c, 742 21 Kopřivnice, studio@mrva.net, T: + 420 735 975 755
Author	B. K. N.	Project	Vladislavova 2911, 566 01 Vysoké Mýto, www.bkn.cz
Investor	TELMAX s.r.o.	Design	Ing. Jiří Fíšler
Project	Ing. Jan Koptiva	Check	Ing. Vladimír Teplý
Scale	1:200	Scale	1:200
Date	07.2024	Date	07.2024

ADMINISTRATIVNÍ BUDOVA TELMAX VYSOKÉ MÝTO
Areál společnosti TELMAX

SITUACE OPLOCENÍ A SADOVÝCH ÚPRAV

DPS

IO 05 - OPLOCENÍ AREÁLU, SADOVÉ ÚPRAVY

1:200

07.2024

6712/24

D.2.5.2