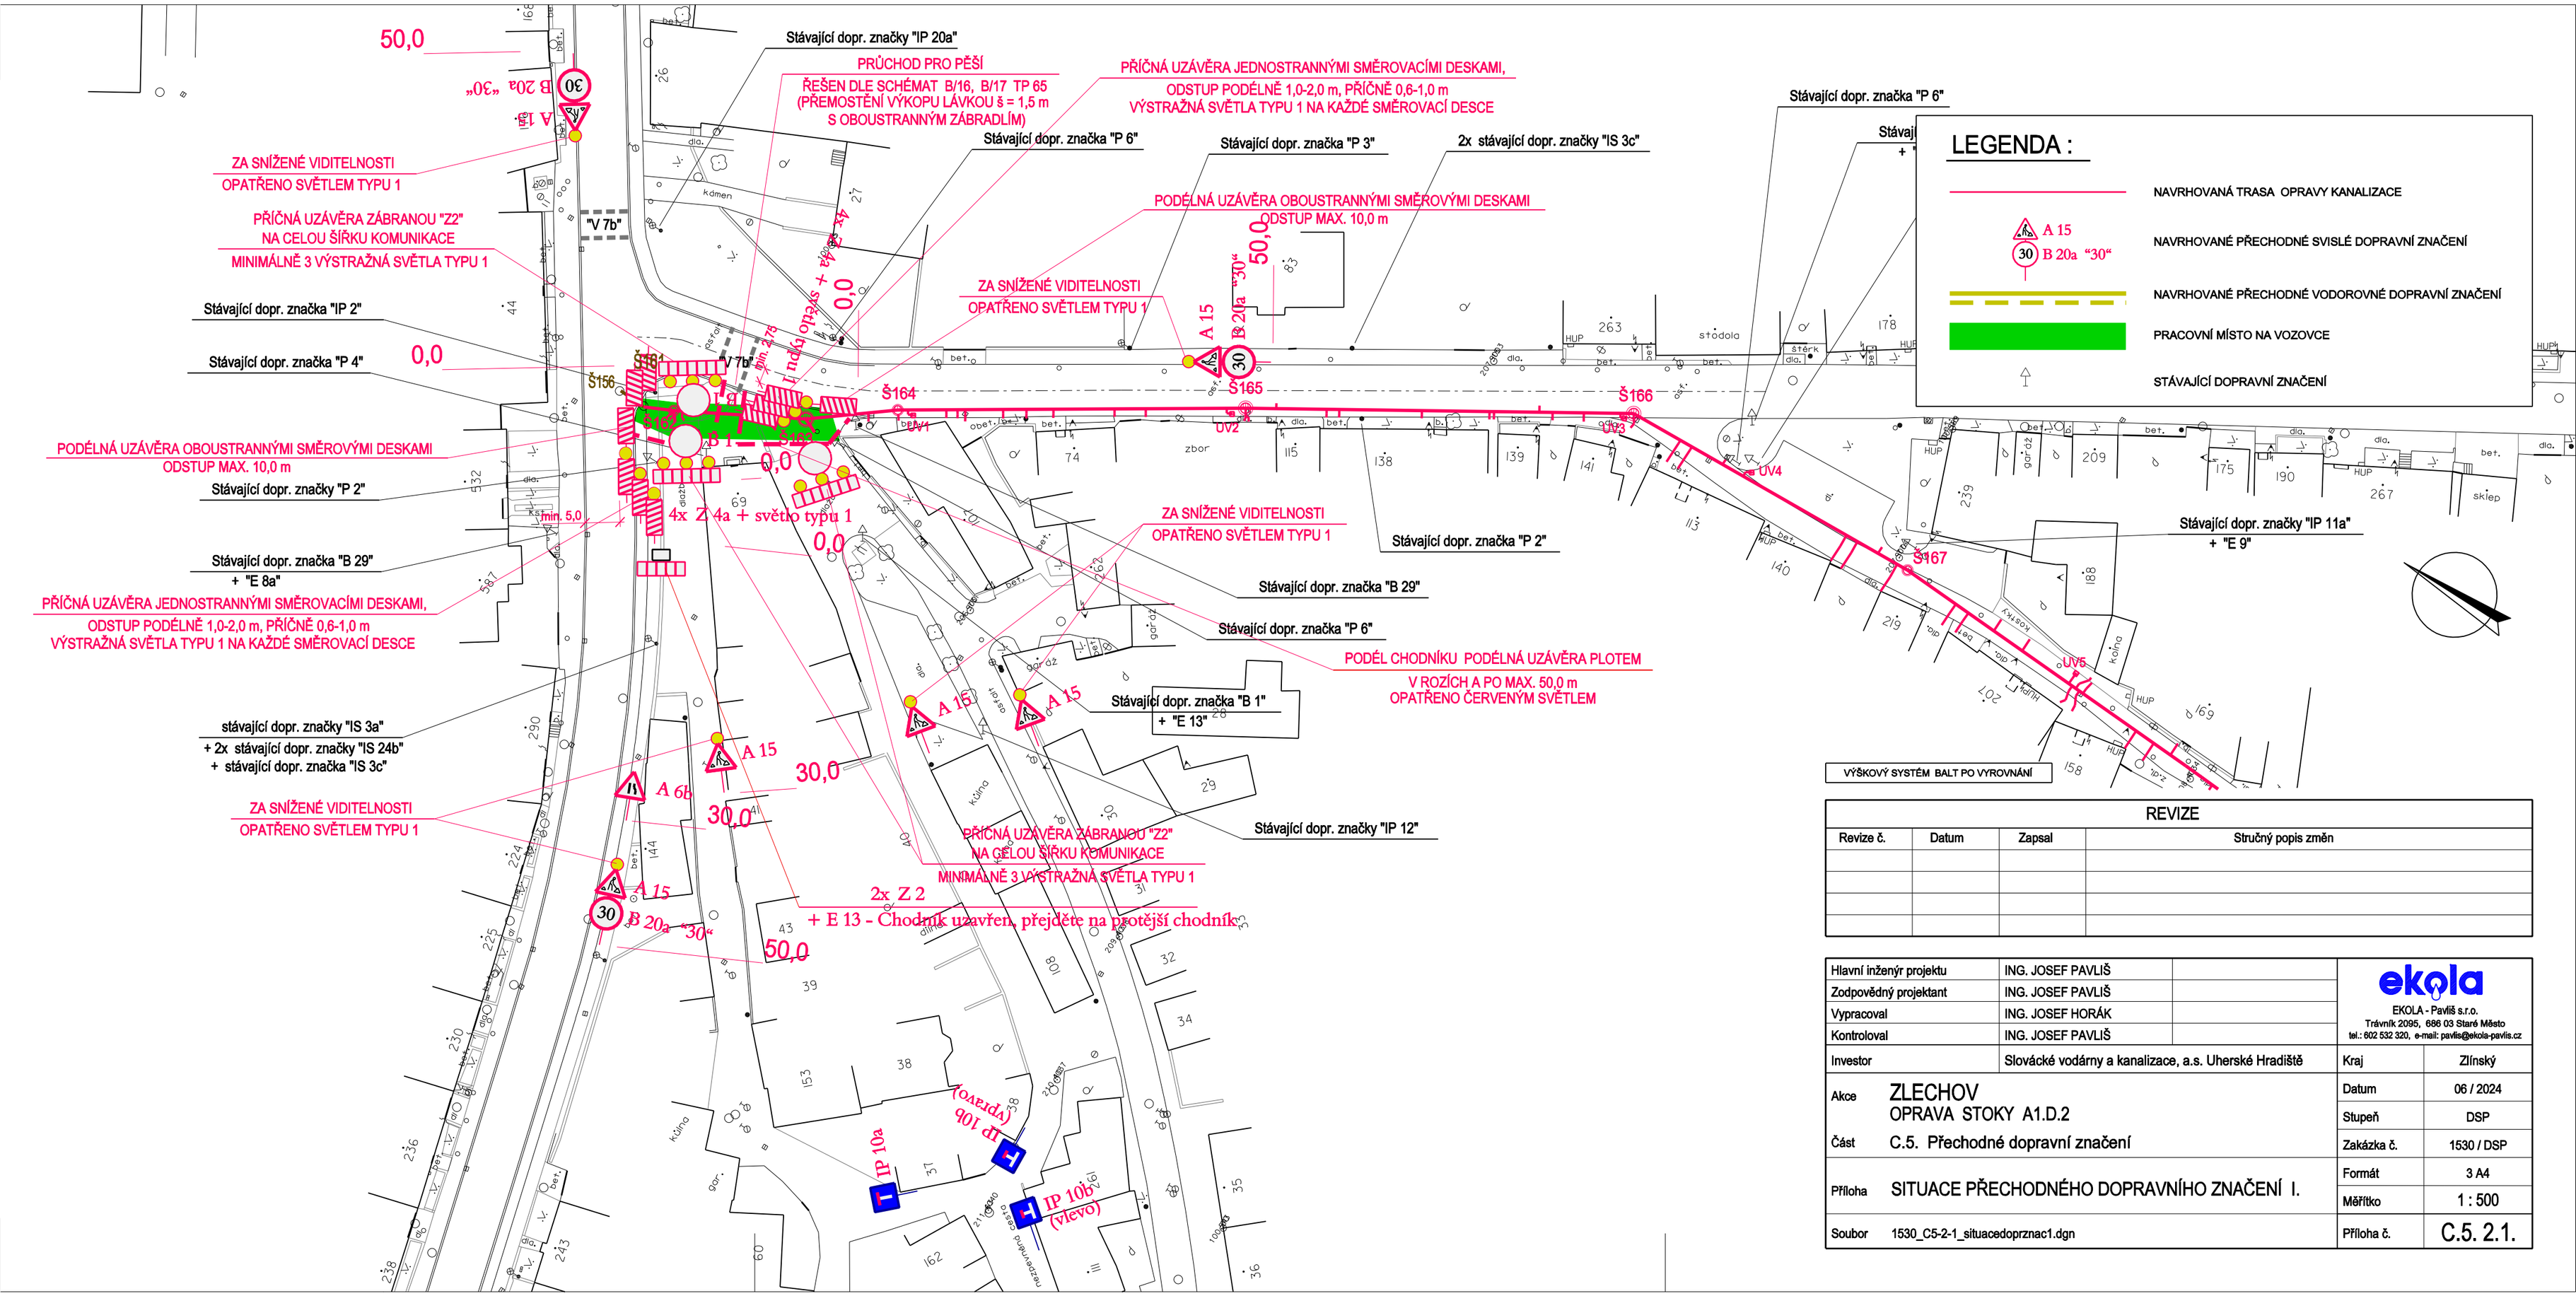

REVIZE			
Revize č.	Datum	Zapsal	Stručný popis změn

Hlavní inženýr projektu	ING. JOSEF PAVLIŠ		ekola EKOLA - Pavliš s.r.o. Trávník 2095, 686 03 Staré Město tel.: 602 532 320, e-mail: pavlis@ekola-pavlis.cz
Zodpovědný projektant	ING. JOSEF PAVLIŠ		
Vypracoval	ING. JOSEF HORÁK		
Kontroloval	ING. JOSEF PAVLIŠ		
Investor	Slovácké vodárny a kanalizace, a.s. Uherské Hradiště		Kraj: Zlínský
Akce	ZLECHOV OPRAVA STOKY A1.D.2		Datum: 06 / 2024
			Stupeň: DSP
Část	C.5. Přechodné dopravní značení		Zakázka č.: 1530 / DSP
Příloha	SITUACE PŘECHODNÉHO DOPRAVNÍHO ZNAČENÍ I.		Formát: 3 A4
			Měřítko: 1 : 500
Soubor	1530_C5-2-1_situacedoprznac1.dgn		Příloha č.: C.5. 2.1.