


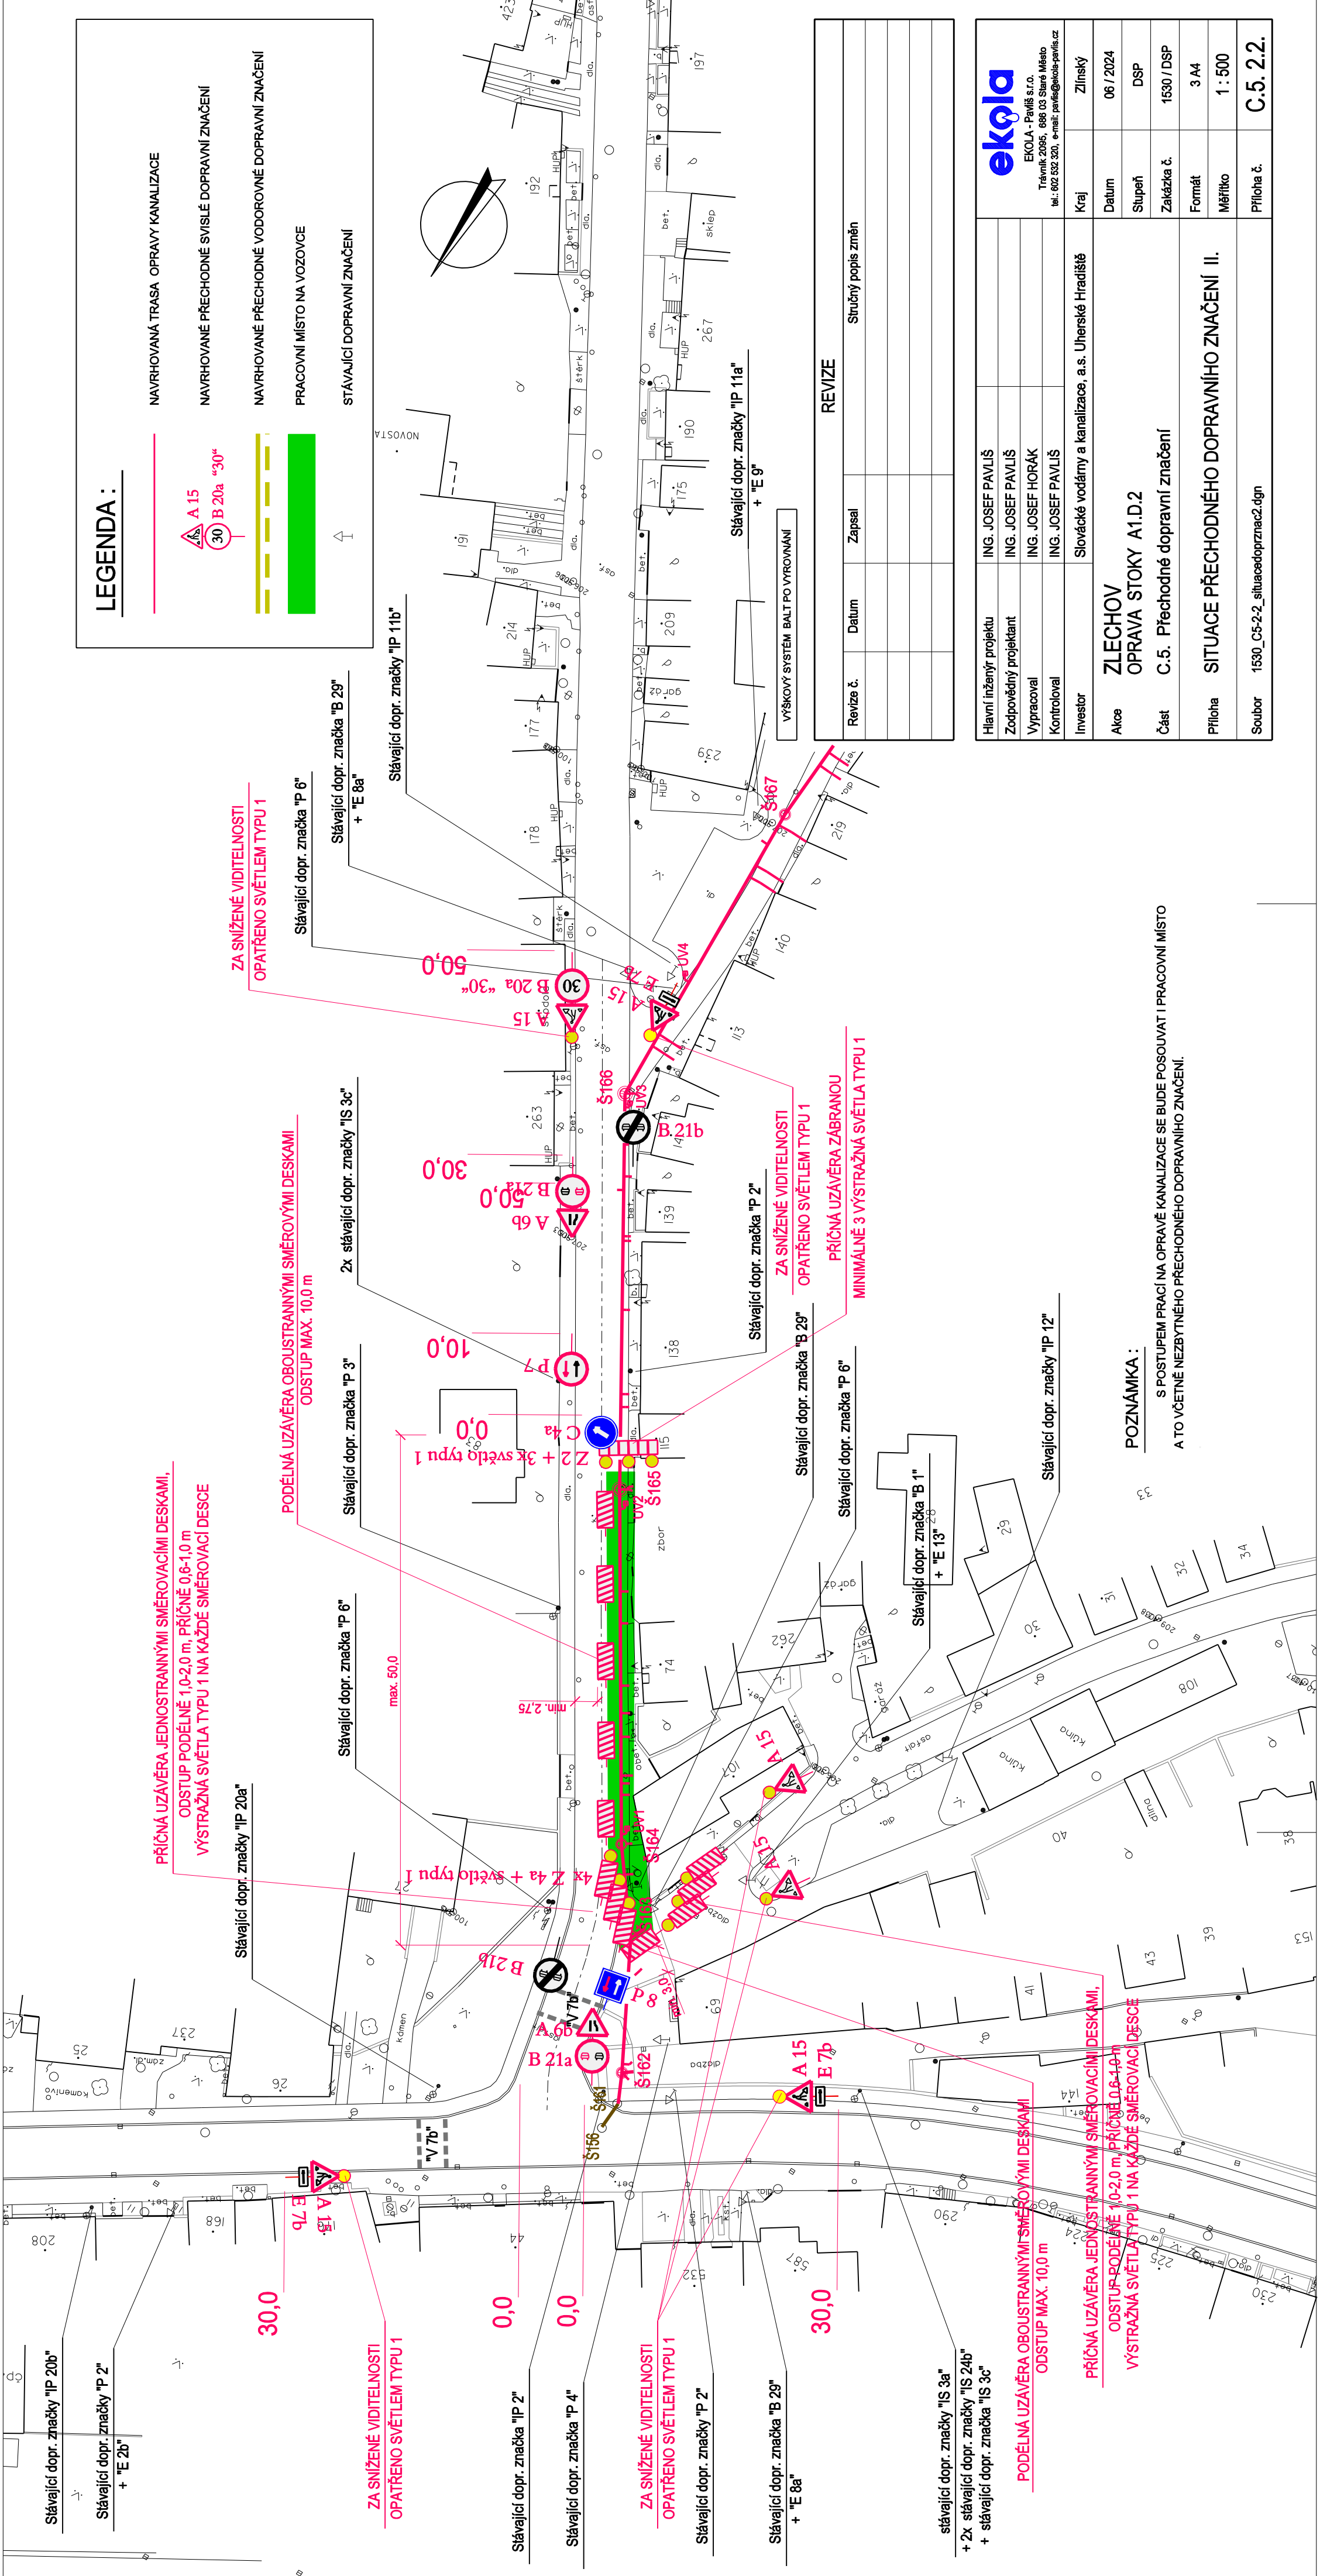

LEGENDA :

NAVRHOVANÁ TRASA OPRAVY KANALIZACE

NAVRHOVANÉ PŘECHODNÉ SVISLÉ DOPRAVNÍ ZNAČENÍ

NAVRHOVANÉ PŘECHODNÉ VODOROVNÉ DOPRAVNÍ ZNAČENÍ

PRACOVNÍ MÍSTO NA VOZOVCE

STÁVAJÍCÍ DOPRAVNÍ ZNAČENÍ



NAVRHOVANÉ PŘECHODNÉ SVISLÉ DOPRAVNÍ ZNAČENÍ

NAVRHOVANÉ PŘECHODNÉ VODOROVNÉ DOPRAVNÍ ZNAČENÍ

PRACOVNÍ MÍSTO NA VOZOVCE

STÁVAJÍCÍ DOPRAVNÍ ZNAČENÍ

POZNÁMKA :

S POSTUPEM PRACÍ NA OPRAVĚ KANALIZACE SE BUDE POSOUVAT I PRACOVNÍ MÍSTO
A TO VČETNĚ NEZBYTNÉHO PŘECHODNÉHO DOPRAVNÍHO ZNAČENÍ.

ekola

EKOLA - Pavliš s.r.o.
Trávník 2065, 686 03 Staré Město
tel.: 602 632 620, e-mail: pavlis@ekola-pavlis.cz

Hlavní inženýr projektu
ING. JOSEF PAVLIŠ
Zodpovědný projektant
ING. JOSEF PAVLIŠ
Výpracoval
ING. JOSEF HORÁK
Kontroloval
ING. JOSEF PAVLIŠ
Investor
Slovácké vodárny a kanalizace, a.s. Uherské Hradiště

ZLECHOV
OPRAVA STOKY A1.D.2

Část C.5. Přechodné dopravní značení

Příloha SITUACE PŘECHODNÉHO DOPRAVNÍHO ZNAČENÍ II.

Soubor 1530_C5-2-2_situacedoprznac2.dgn

C.5.2.2.