

LEGENDA :


NAVRHOVANÁ TRASAOPRAVY KANALIZACE

NAVRHOVANÉ PŘECHODNÉ SVISLÉ DOPRAVNÍ ZNAČENÍ

NAVRHOVANÉ PŘECHODNÉ VODOROVNÉ DOPRAVNÍ ZNAČENÍ

PRACOVNÍ MÍSTO NA VOZOVCE

STÁVAJÍCÍ DOPRAVNÍ ZNAČENÍ

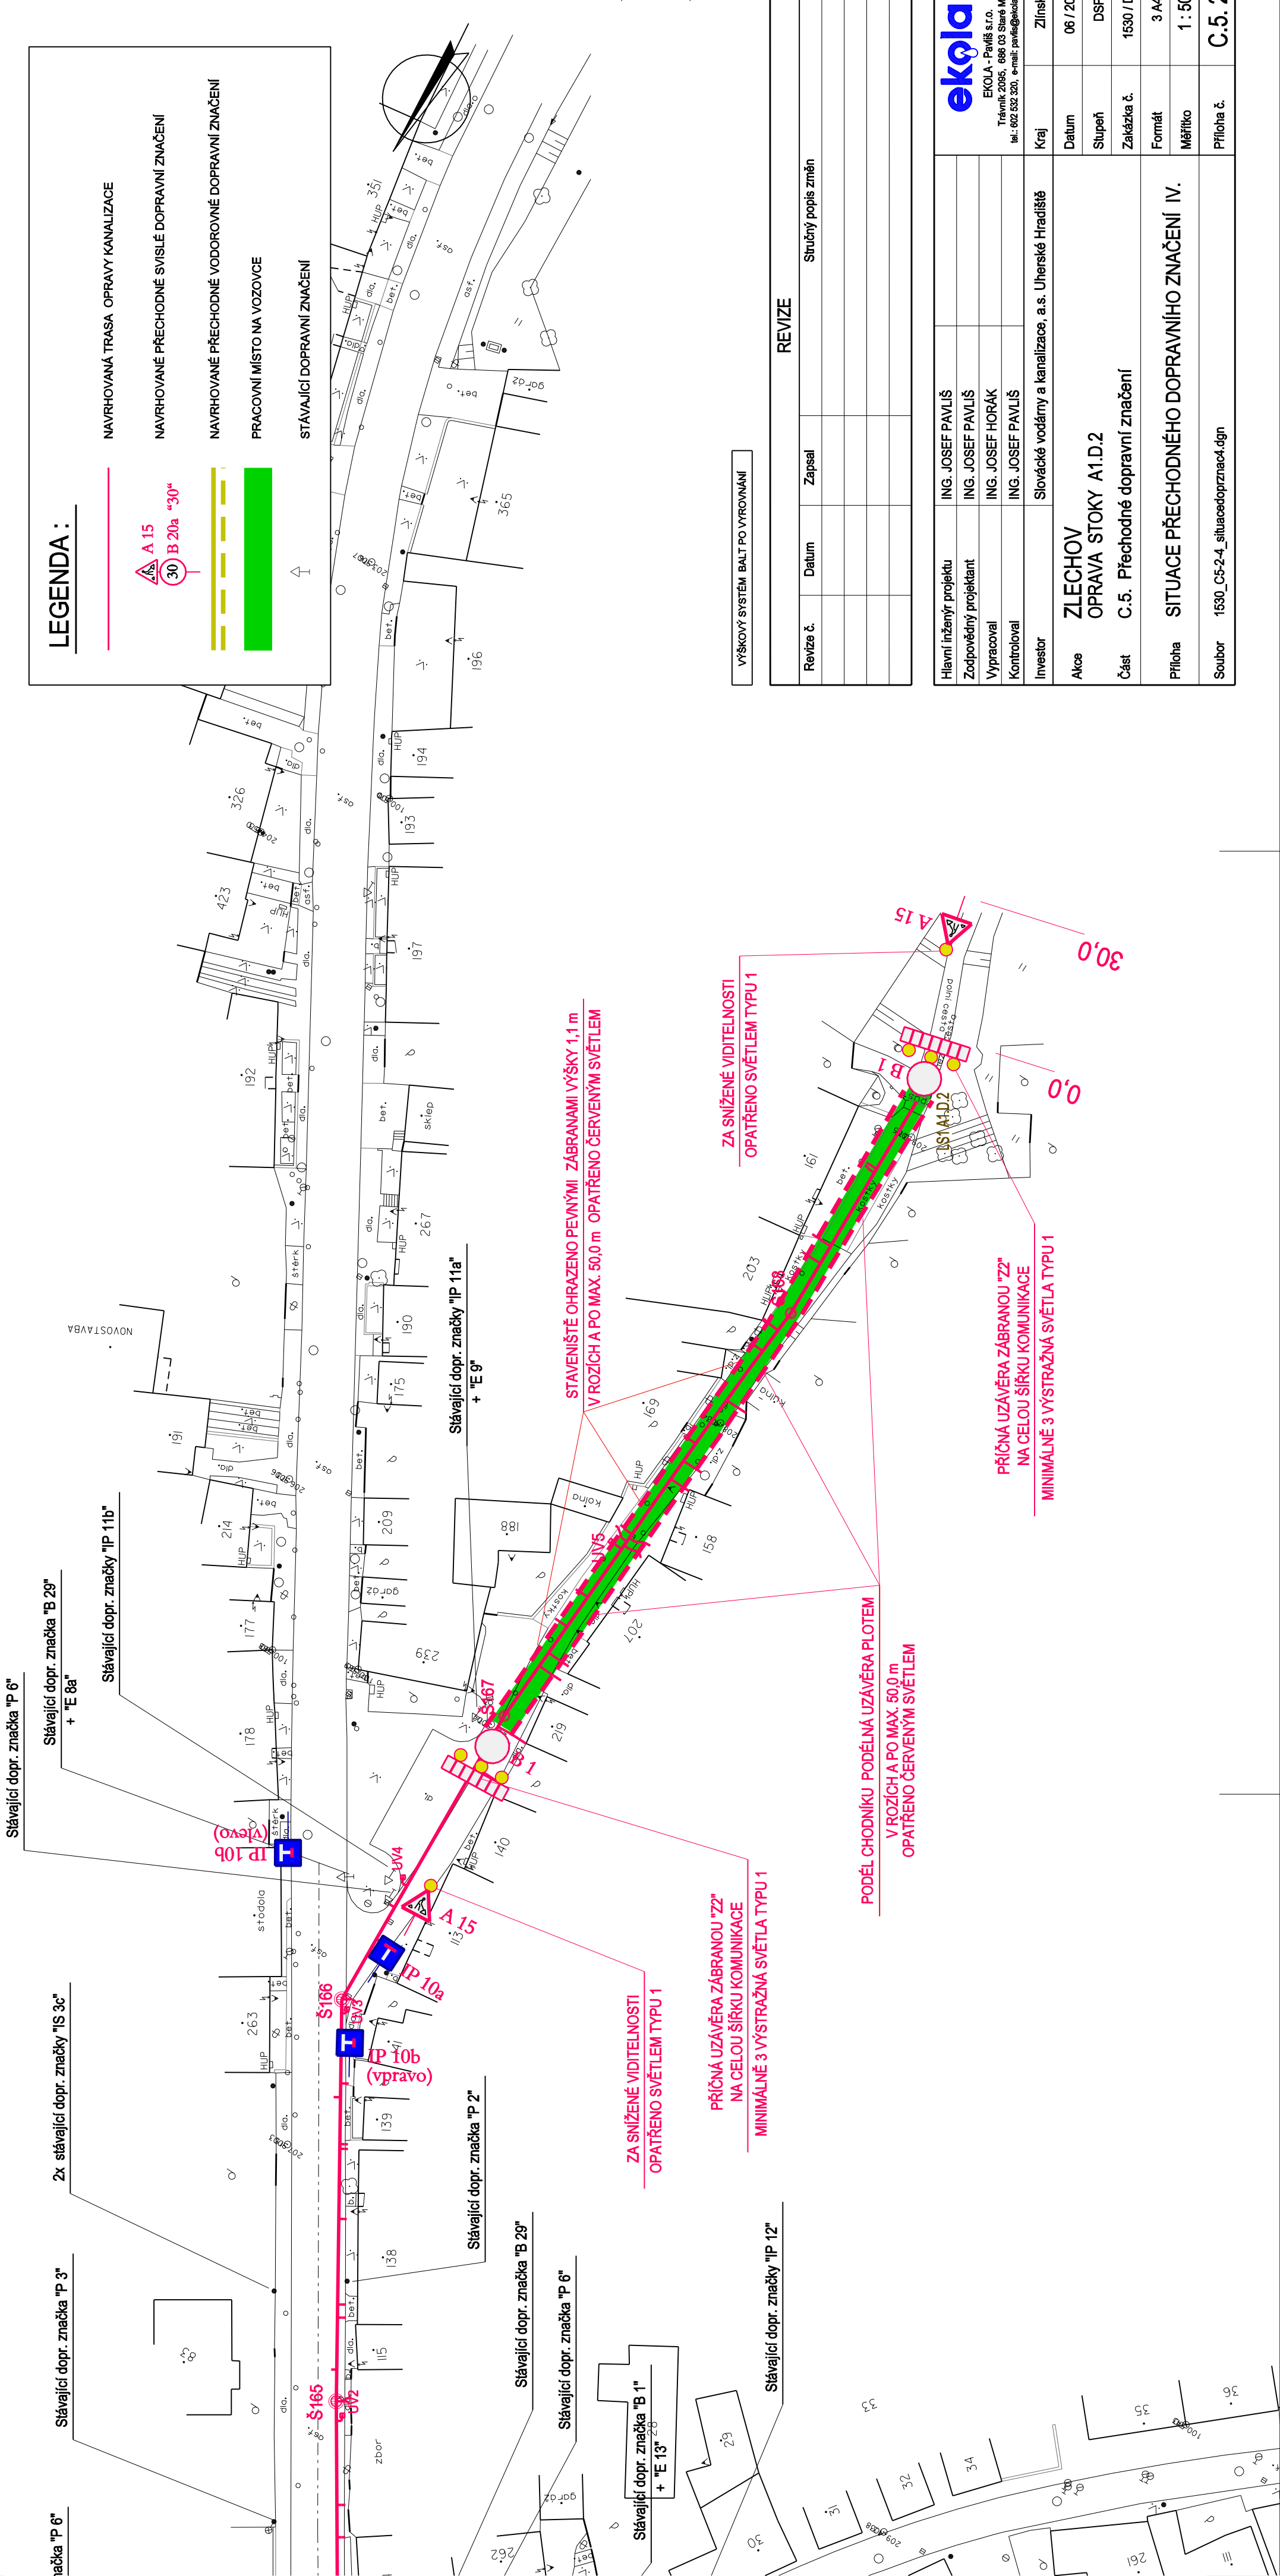

VÝŠKOVÝ SYSTÉM BALI PO VYROVNÁNÍ

REVIZE		
Revize č.	Datum	Zapsal
		Stručný popis změn

Hlavní inženýr projektu		ING. JOSEF PAVLIŠ	 EkOLA - Pavliš s.r.o. Trávník 2085, 686 03 Staré Město IČ: 022 632 320, e-mail: pavlis@ekola.cz	
Zodpovědný projektant		ING. JOSEF PAVLIŠ		
Vypracoval		ING. JOSEF HORÁK		
Kontroloval		ING. JOSEF PAVLIŠ		
Investor	Slovácké vodárny a kanalizace, a.s. Uherské Hradiště		Kraj	Zlínský
Akce	ZLECHOV OPRAVA STOKY A1.D.2		Datum	06 / 2024
Část	C.5. Přechodné dopravní značení		Stupeň	DSP
Příloha	SITUACE PŘECHODNÉHO DOPRAVNÍHO ZNAČENÍ IV.		Zakázka č.	1530 / DSP
			Formát	3 A4
			Měřítko	1 : 500
Soubor	1530_C5-2-4_situacedoprznac4.dgn		Příloha č.	C.5.2.4.