


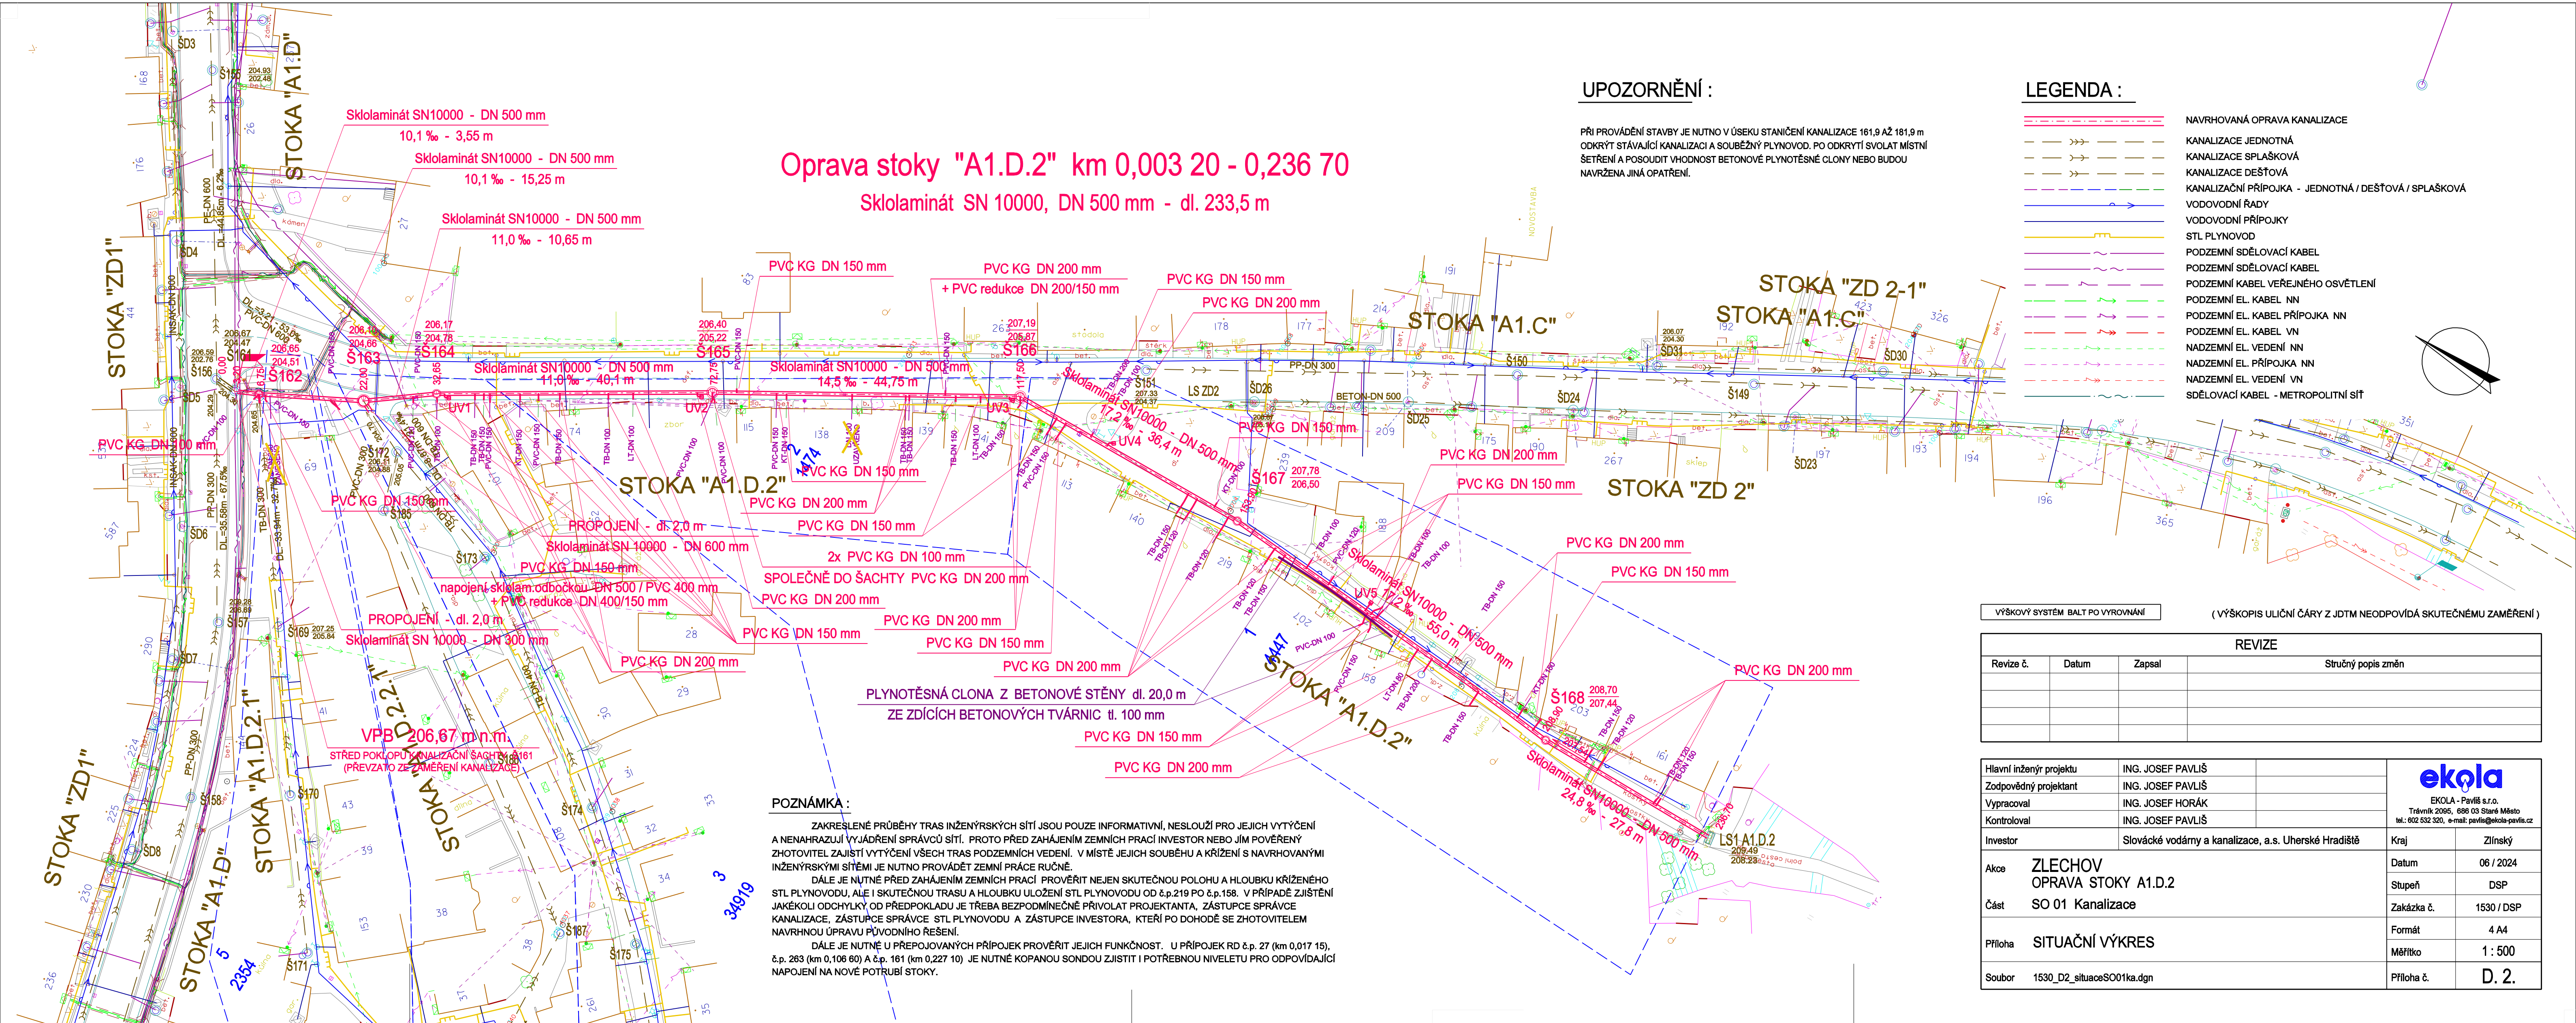

UPOZORNĚNÍ :

PŘI PROVÁDĚNÍ STAVBY JE NUTNO V ÚSEKU STANIČENÍ KANALIZACE 161,9 AŽ 181,9 m
ODKRYT STÁVAJÍCÍ KANALIZACI A SOUBEŽNÝ PLYNOVOD. PO ODKRYTÍ SVOLAT MÍSTNÍ
ŠETŘENÍ A POSODIT VHDNOST BETONOVÉ PLYNOTĚSNÉ CLONY NEBO BUDOU
NAVRŽENA JINÁ OPATŘENÍ.

LEGENDA :

- NAVRHOVANÁ OPRAVA KANALIZACE
- KANALIZACE JEDNOTNÁ
- KANALIZACE SPLÁŠKOVÁ
- KANALIZACE DEŠŤOVÁ
- KANALIZAČNÍ PŘÍPOJKA - JEDNOTNÁ / DEŠŤOVÁ / SPLÁŠKOVÁ
- VODOVODNÍ ŘÁDY
- VODOVODNÍ PŘÍPOJKY
- STL PLYNOVOD
- PODZEMNÍ SDĚLOVACÍ KABEL
- PODZEMNÍ SDĚLOVACÍ KABEL
- PODZEMNÍ KABEL VEŘEJNÉHO OSVĚTLENÍ
- PODZEMNÍ EL. KABEL NN
- PODZEMNÍ EL. KABEL PŘÍPOJKA NN
- PODZEMNÍ EL. KABEL VN
- NADZEMNÍ EL. VEDENÍ NN
- NADZEMNÍ EL. PŘÍPOJKA NN
- NADZEMNÍ EL. VEDENÍ VN
- SDĚLOVACÍ KABEL - METROPOLITNÍ SÍŤ

VÝŠKOVÝ SYSTÉM BALT PO VYROVNÁNÍ (VÝŠKOPIS ULIČNÍ ČÁRY Z JDTM NEODPOVÍDÁ SKUTEČNÉMU ZAMĚŘENÍ)

REVIZE				
Revize č.	Datum	Zapsal	Stručný popis změn	

Hlavní inženýr projektu	ING. JOSEF PAVLIŠ	ekola Ekola - Pavliš s.r.o. Trávnická 2095, 686 03 Staré Město tel.: 602 532 320, e-mail: pavlis@ekola-pavlis.cz	
Zodpovědný projektant	ING. JOSEF PAVLIŠ		
Vypracoval	ING. JOSEF HORÁK		
Kontroloval	ING. JOSEF PAVLIŠ		
Investor	Slovácké vodárny a kanalizace, a.s. Uherské Hradiště	Kraj	Zlínský
Akce	ZLECHOV OPRAVA STOKY A1.D.2	Datum	06 / 2024
Část	SO 01 Kanalizace	Stupeň	DSP
Příloha	SITUAČNÍ VÝKRES	Zakázka č.	1530 / DSP
		Formát	4 A4
		Měřítko	1 : 500
Soubor	1530_D2_situaceSO01ka.dgn	Příloha č.	D. 2.

Oprava stoky "A1.D.2" km 0,003 20 - 0,236 70
Skolaminát SN 10000, DN 500 mm - dl. 233,5 m

POZNÁMKA :

ZAKRESLENÉ PRŮBĚHY TRAS INŽENÝRSKÝCH SÍTÍ JSOU POUZE INFORMATIVNÍ, NESLOUŽÍ PRO JEJICH VYTÝČENÍ
A NENAHRAZUJÍ VYJÁDRĚNÍ SPRÁVCŮ SÍTÍ. PROTO PŘED ZAHÁJENÍM ZEMNÍCH PRACÍ INVEŠTOR NEBO JÍM POVĚŘENÝ
ZHOTOVITEL ZAJISTÍ VYTÝČENÍ VŠECH TRAS PODZEMNÍCH VEDENÍ. V MÍSTĚ JEJICH SOUBĚHU A KŘÍŽENÍ S NAVRHOVANÝMI
INŽENÝRSKÝMI SÍTĚMI JE NUTNO PROVÁDĚT ZEMNÍ PRÁCE RUČNĚ.
DÁLE JE NUTNÉ PŘED ZAHÁJENÍM ZEMNÍCH PRACÍ PROVĚRIT NEJEN SKUTEČNOU POLOHU A HLoubKU KŘÍŽENÉHO
STL PLYNOVODU, ALE I SKUTEČNOU TRASU A HLoubKU ULOŽENÍ STL PLYNOVODU OD Š.p.219 PO Š.p.158. V PŘÍPADĚ ZJIŠTĚNÍ
JAKÉKOLI ODCHYLKY OD PŘEDPOKLADU JE TŘEBA BEZPOMÍNEČNĚ PŘIVOLAT PROJEKTANTA, ZÁSTUPCE SPRÁVCE
KANALIZACE, ZÁSTUPCE SPRÁVCE STL PLYNOVODU A ZÁSTUPCE INVEŠTORA, KTERÍ PO DOHODĚ SE ZHOTOVITELEM
NAVRHNOU ÚPRAVU PŮVODNÍHO ŘEŠENÍ.
DÁLE JE NUTNÉ U PŘEPOJOVANÝCH PŘÍPOJEK PROVĚRIT JEJICH FUNKČNOST. U PŘÍPOJEK RD Š.p. 27 (km 0,017 15),
Š.p. 263 (km 0,106 60) A Š.p. 161 (km 0,227 10) JE NUTNÉ KOPANOU SONDOU ZJISTIT I POTŘEBNOU NIVELETU PRO ODPOVÍDAJÍCÍ
NAPojENÍ NA NOVÉ POTRUBÍ STOKY.