

ÚZEMÍ
POVRCH ÚZEMÍ
PARCELY
VZDÁLENOST ŠACHET
NÁZVY ŠACHET

Podélný profil stoky A1.D.2

Měřítko 1 : 500 / 100


HLOUBKA VÝKOPU

KÓTA DNA POTRUBÍ

KÓTA TERÉNU

STANIČENÍ [Km],[m]

SKLON [promile] - DÉLKA [m]
DN [mm] - MATERIÁL - DÉLKA [m]
KAPACITA [l/s] - RYCHLOST [m/s] (dle: Colebrook)
NAVR.PRÚTOK [l/s] - RYCHLOST [m/s]

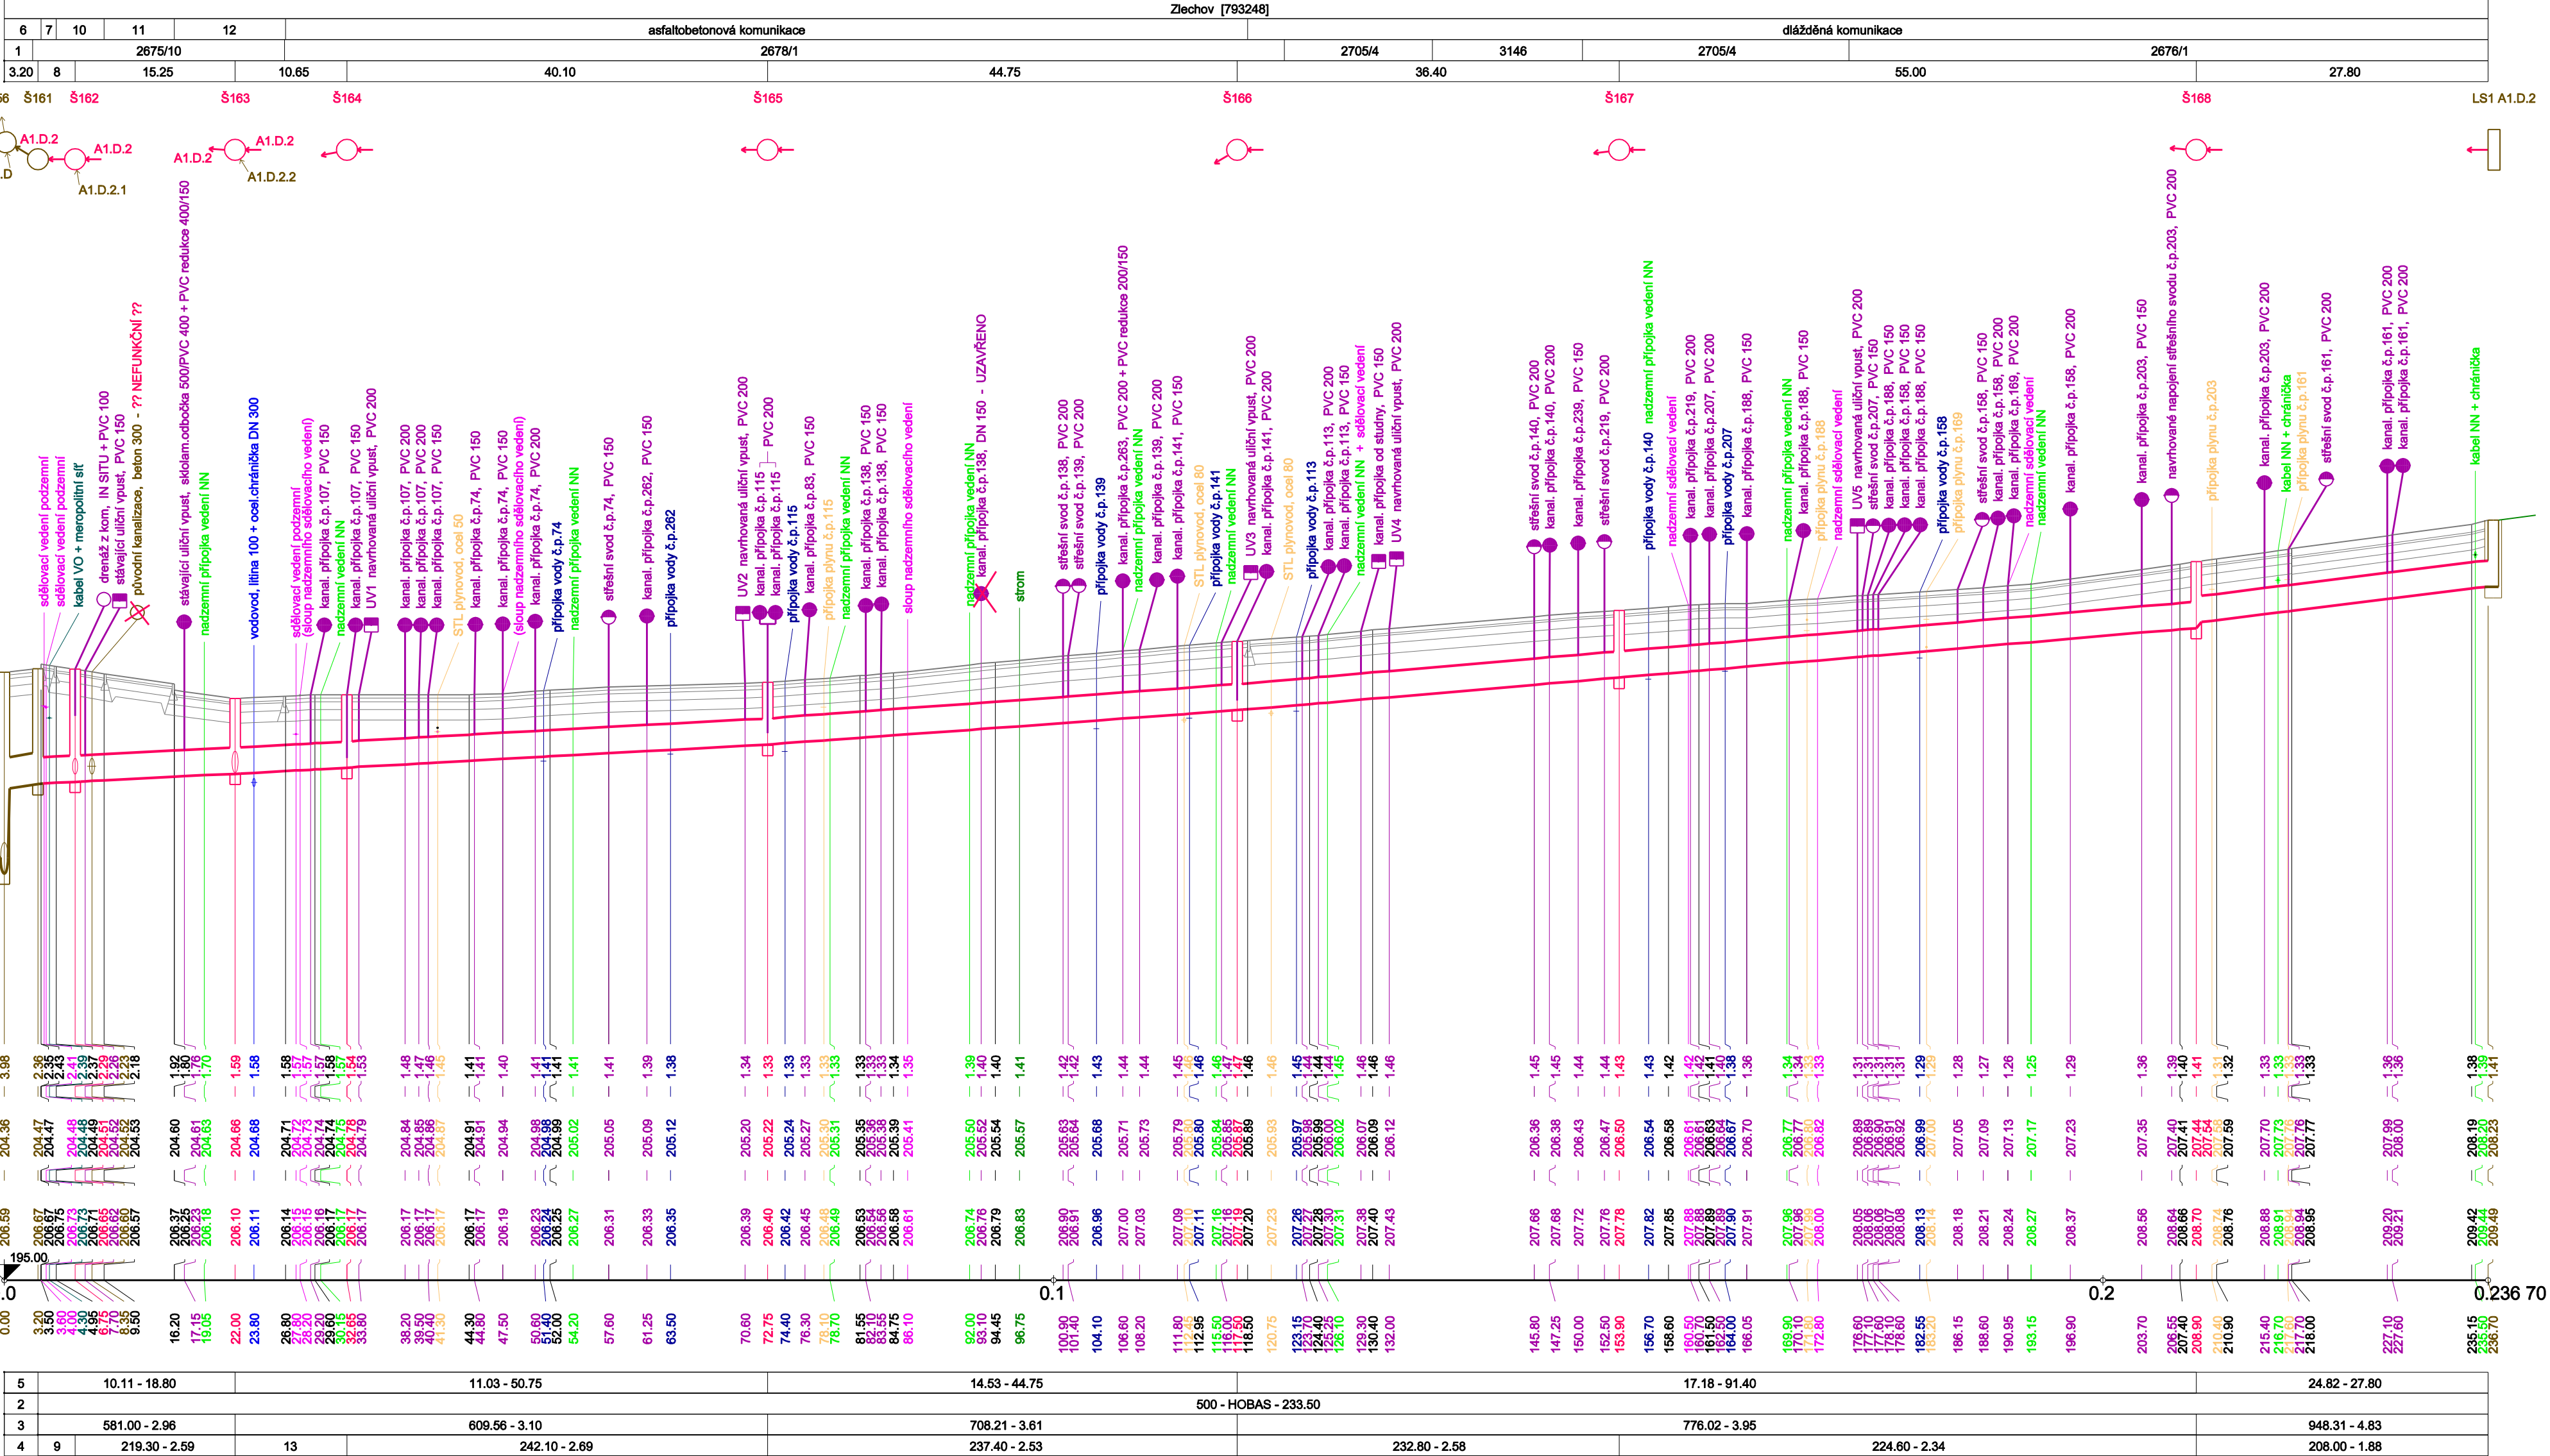

- LEGENDA:
- 2675/2
 - 600 - stávající PP PRAGMA - 3.20
 - 1513.17 - 5.35
 - 538.20 - 3.69
 - 34.37 - 3.20
 - asfaltobetonová komunikace
 - chodník
 - 3.55
 - 538.20 - 2.65
 - retardér
 - dlažební plocha
 - dlažební komunikace
 - 243.60 - 2.71

- PRÍPOJKA DOMOVNÍ KANALIZACE
- PRÍPOJKA STŘEŠNÍHO SVODU
- PRÍPOJKA OD DEŠŤOVÉ VPUSŤI
- NAVRHOVANÁ OPRAVA KANALIZAČNÍ STOKY
- STÁVAJÍCÍ KANALIZACE
- STÁVAJÍCÍ TERÉN
- STÁVAJÍCÍ KOMUNIKACE A ZPEVNĚNÉ PLOCHY

UPOZORNĚNÍ :

PŘED ZAŘÍZENÍM ZEMNÍCH PRACÍ INVESTOR NEBO JIM POVĚŘENÝ ZHOTOVITEL ZAJISTI VYTÝČENÍ VŠECH TRAS
OSTATNÍCH PODZEMNÍCH VEDENÍ . V MÍSTĚ JEJICH SOUBĚHU A KŘÍŽENÍ S NAVRHOVANOU KANALIZACÍ JE NUTNO
PROVÁDĚT ZEMNÍ PRÁCE RUČNĚ .
DÁLE JE NUTNÉ PŘED ZAŘÍZENÍM ZEMNÍCH PRACÍ KOPANÝMI SONDAMI PROVĚRIT NEJEN POLOHU A HLoubKU
ULOŽENÍ KŘÍŽENÉHO STL PLYNOVODU, ALE I SKUTEČNOU TRASU A HLoubKU ULOŽENÍ STL PLYNOVODU OD č.p.219 PO č.p.158.
PŘI PROVÁDĚNÍ STAVBY JE NUTNO V ÚSEKU STANIČENÍ KANALIZACE 161,9 AŽ 181,9 m
ODKRYTÍ STÁVAJÍCÍ KANALIZACI A SOUBĚŽNÝ PLYNOVOD, PO ODKRYTÍ SVOLAT MÍSTNÍ
ŠETŘENÍ A POSODIT VHDNOST BETONOVÉ PLYNOTĚSNÉ CLONY NEBO BUDOU
NAVRŽENA JINÁ OPATŘENÍ.

VÝŠKOVÝ SYSTÉM: BALT PO VYROVNÁNÍ (VÝŠKOPIS ULIČNÍ ČÁRY Z JDTM NEODPOVÍDÁ SKUTEČNÉMU ZAMĚŘENÍ)

REVIZE			
Revize č.	Datum	Zapsal	Stručný popis změn

Hlavní inženýr projektu	ING. JOSEF PAVLIŠ	 EKOLA - Pavliš s.r.o. Trávník 2096, 686 03 Staré Město tel.: 602 532 320, e-mail: pavlis@ekola-pavlis.cz	Kraj	Zlínský		
Zodpovědný projektant	ING. JOSEF PAVLIŠ					
Vypracoval	ING. JOSEF HORÁK					
Kontroloval	ING. JOSEF PAVLIŠ					
Investor	Slovácké vodárny a kanalizace, a.s. Uherské Hradiště	Datum			06 / 2024	
Akce	ZLECHOV	Stupeň			DSP	
Objekt	OPRAVA STOKY A1.D.2	Zakázka č.			1530 / DSP	
Příloha		Formát			4 A4	
		Měřítko			1 : 500/100	
Soubor	1530_D3_modelnyprofil_A1D2.dgn	Příloha č.			D. 3.	