



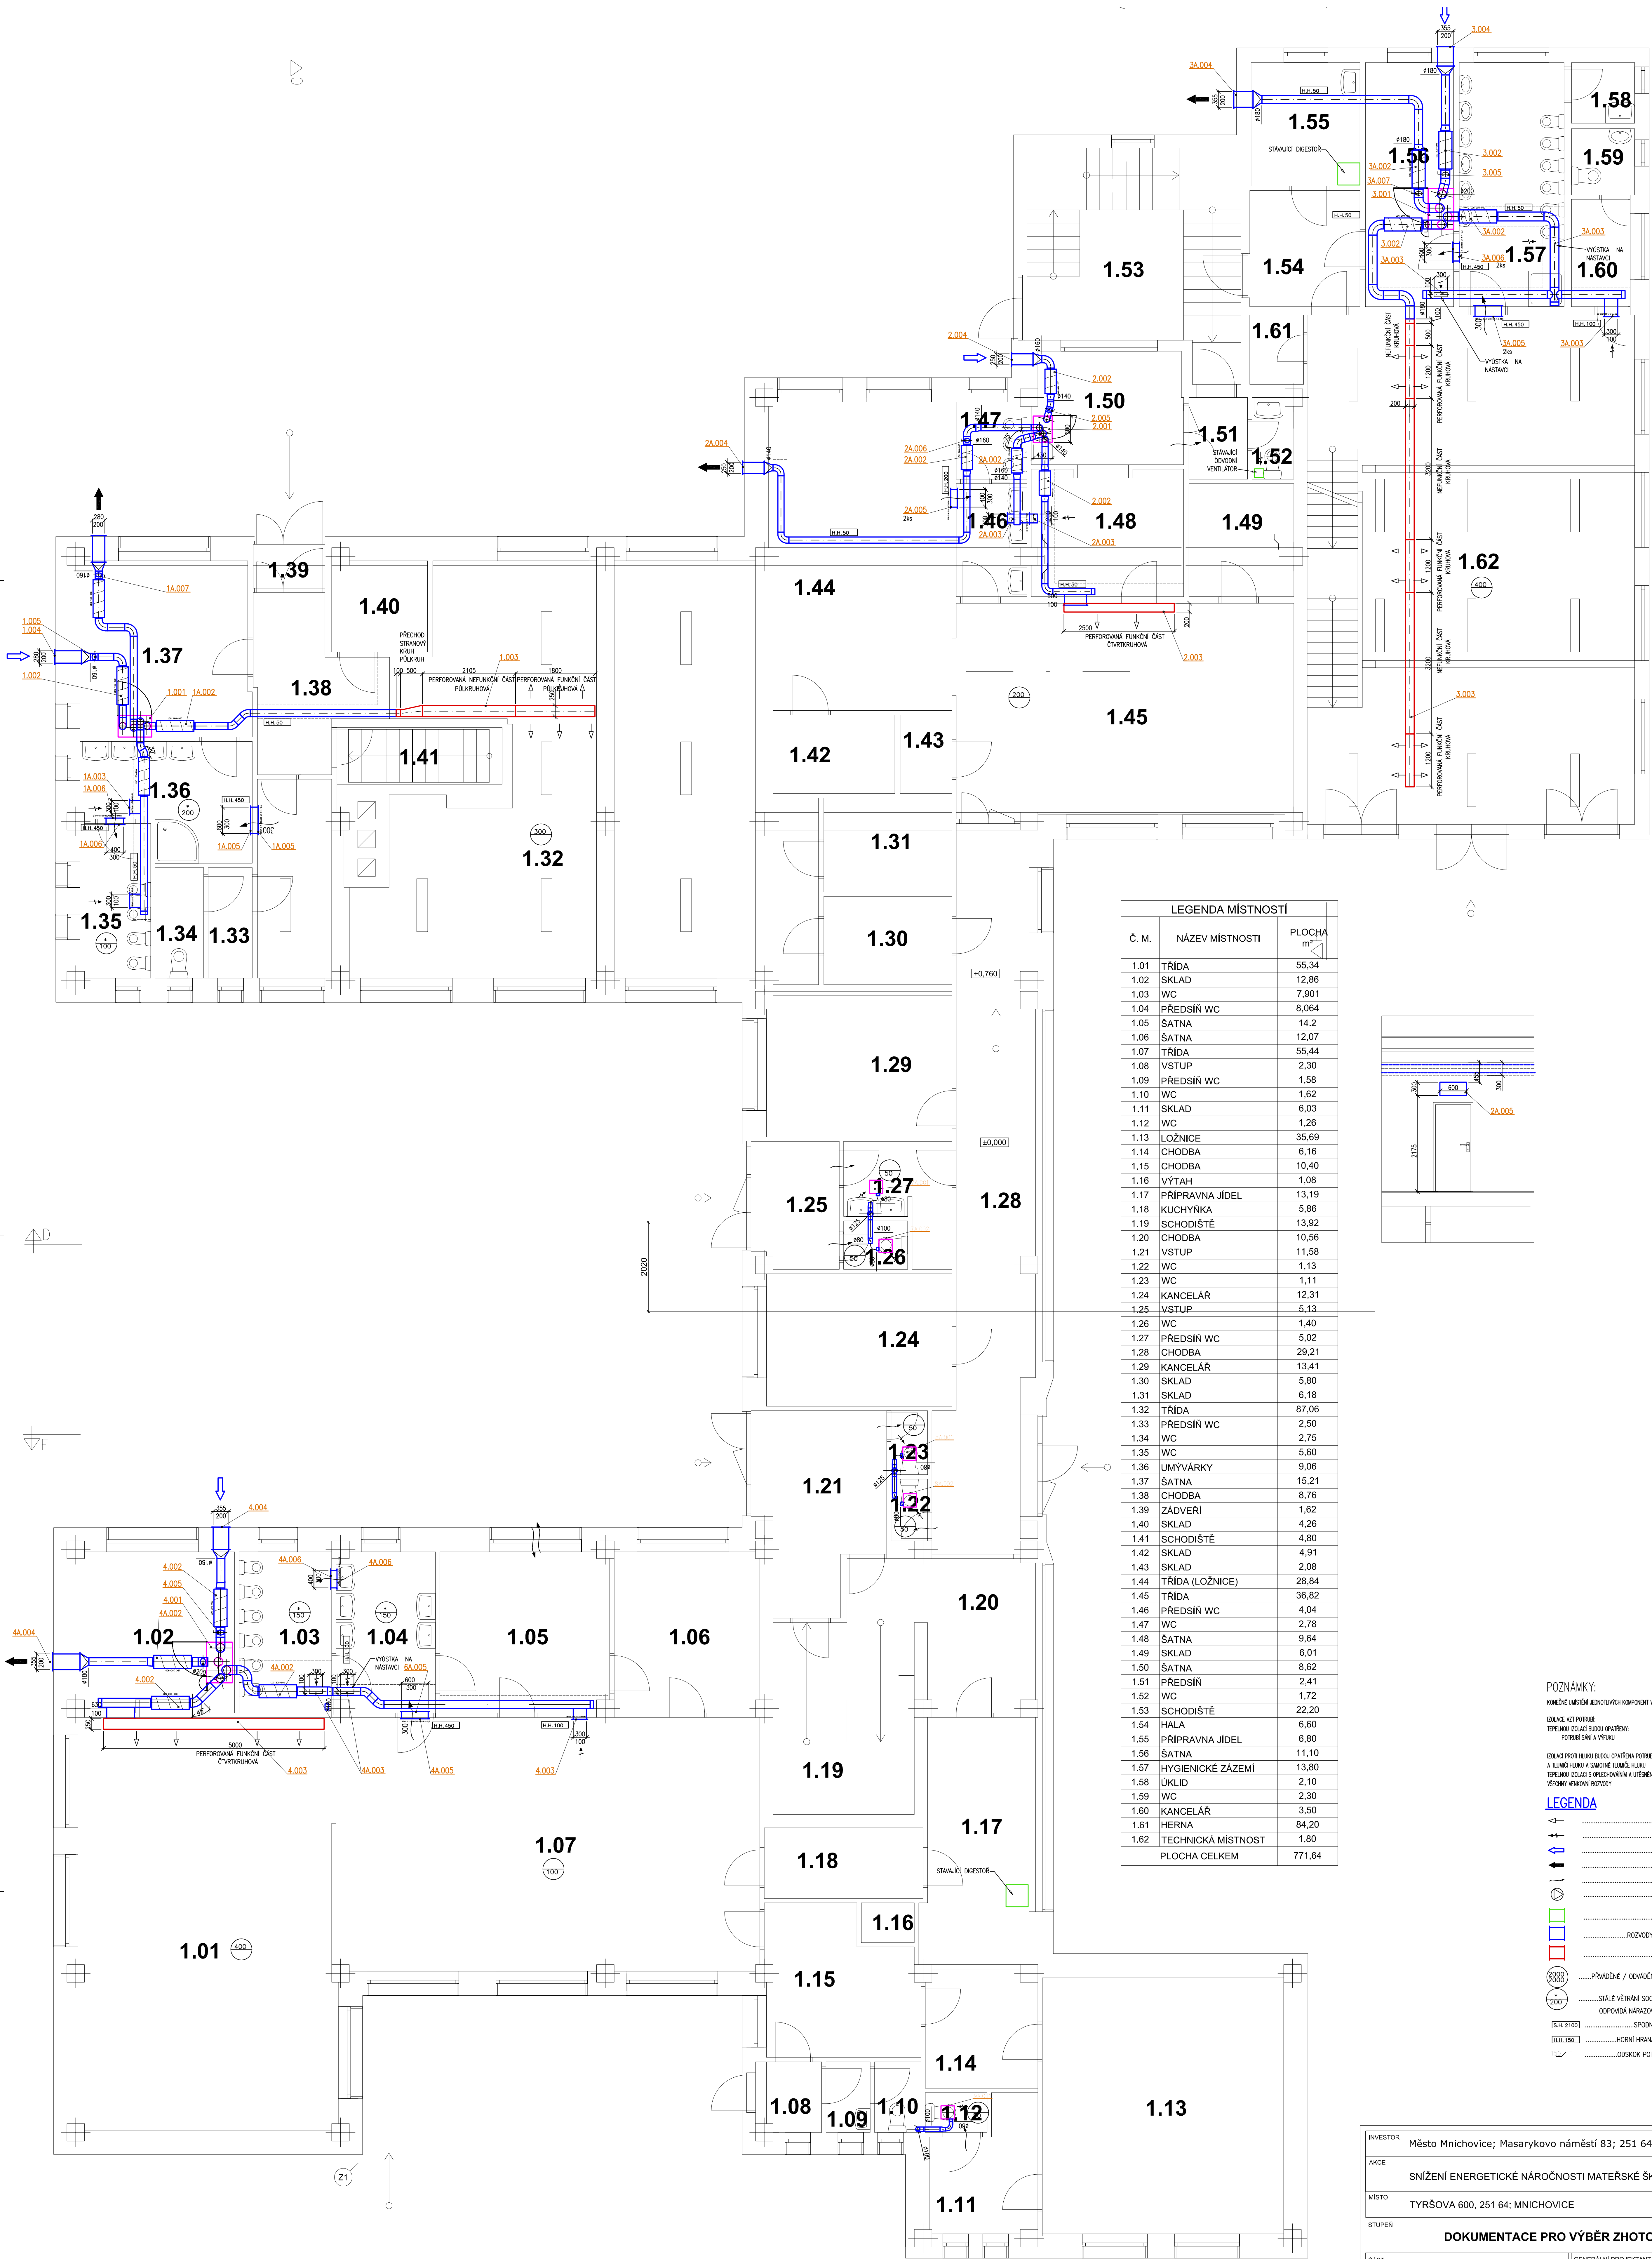

LEGENDA MÍSTNOSTÍ		
Č. M.	NÁZEV MÍSTNOSTI	PLOCHA m²
1.01	TŘÍDA	55,34
1.02	SKLAD	12,86
1.03	WC	7,901
1.04	PŘEDSÍŇ WC	8,064
1.05	ŠATNA	14,2
1.06	ŠATNA	12,07
1.07	TŘÍDA	55,44
1.08	VSTUP	2,30
1.09	PŘEDSÍŇ WC	1,58
1.10	WC	1,62
1.11	SKLAD	6,03
1.12	WC	1,26
1.13	LOŽNICE	35,69
1.14	CHODBA	6,16
1.15	CHODBA	10,40
1.16	VÝTAH	1,08
1.17	PŘÍPRAVNA JÍDEL	13,19
1.18	KUCHYŇKA	5,86
1.19	SCHODIŠTĚ	13,92
1.20	CHODBA	10,56
1.21	VSTUP	11,58
1.22	WC	1,13
1.23	WC	1,11
1.24	KANCELÁŘ	12,31
1.25	VSTUP	5,13
1.26	WC	1,40
1.27	PŘEDSÍŇ WC	5,02
1.28	CHODBA	29,21
1.29	KANCELÁŘ	13,41
1.30	SKLAD	5,80
1.31	SKLAD	6,18
1.32	TŘÍDA	87,06
1.33	PŘEDSÍŇ WC	2,50
1.34	WC	2,75
1.35	WC	5,60
1.36	UMÝVÁRKY	9,06
1.37	ŠATNA	15,21
1.38	CHODBA	8,76
1.39	ŽÁDVERÍ	1,62
1.40	SKLAD	4,26
1.41	SCHODIŠTĚ	4,80
1.42	SKLAD	4,91
1.43	SKLAD	2,08
1.44	TŘÍDA (LOŽNICE)	28,84
1.45	TŘÍDA	36,82
1.46	PŘEDSÍŇ WC	4,04
1.47	WC	2,78
1.48	ŠATNA	9,64
1.49	SKLAD	6,01
1.50	ŠATNA	8,62
1.51	PŘEDSÍŇ	2,41
1.52	WC	1,72
1.53	SCHODIŠTĚ	22,20
1.54	HALA	6,60
1.55	PŘÍPRAVNA JÍDEL	6,80
1.56	ŠATNA	11,10
1.57	HYGIENICKÉ ZÁZEMÍ	13,80
1.58	ÚKLID	2,10
1.59	WC	2,30
1.60	KANCELÁŘ	3,50
1.61	HERNA	84,20
1.62	TECHNICKÁ MÍSTNOST	1,80
PLOCHA CELKEM		771,64

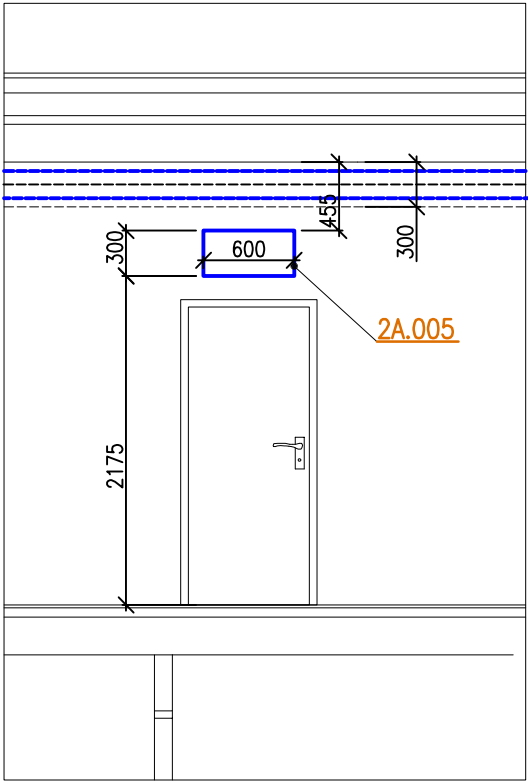

POZNÁMKY:
KONČEC UMÍSTĚNÍ ŽENITELNÝCH KOMPONENT VIT. MÍSTNOSTI KORDINOVAT SE STAVBY
ODKLAD. VIT. POTRUBÍ
TEPELNÁ ISOLACE ISOLACE
POTRUBÍ SAN. A VÝTAHU
ODKLAD. PROT. HLAVU BUDOU OPATŘENA POTRUBÍ MEZI JENITELNÝMI / VENTILATORY
A TUMIDU HLAVU A SAMOTNÉ TUMIDU HLAVU
TEPELNÁ ISOLACE S OPLECHOVÁNÍM A UTEPELNĚNÍM PROT. VOZE BUDOU OPATŘENY
VŠECHY VÝSTUPY ROZVODY
LEGENDA
.....PRŮVOD VZDUCHU
.....ODVOD VZDUCHU
.....SAN. ČERVENÝ VZDUCHU
.....VÝVOD ODPADNÍHO VZDUCHU
.....PŘEPUSŤOVÁNÍ VZDUCHU
.....VENTILATOR
.....STAVAJÍCÍ VIT. ZAŘÍZENÍ
.....ROZVOD VIT. Z POZINKOVANÉHO PLECHU
.....TEXTILNÍ ROZVODY / VÝSTUPY
.....PRŮVODNĚNÍ / ODVODNĚNÍ MNOŽSTVÍ VZDUCHU V m³/h
.....STÁLE VĚTRÁNÍ SSC 20A V m³/h UVEDENÉ POD
.....ODPOVĚDĚNÍ NÁROČNOSTI VĚTRÁNÍ O 3xVÝŠŠÍM VÝKONU
.....SPOTNÍ HRANA POTRUBÍ NAD PODLAŽÍ
.....HORNÍ HRANA POTRUBÍ POD STROPNÍ DESKOU
.....ODSKOK POTRUBÍ (ZPRÁVILA SPOTNÍ HRANY)

INVESTOR	Město Mnichovice; Masarykovo náměstí 83; 251 64 Mnichovice
AKCE	SNÍŽENÍ ENERGETICKÉ NÁROČNOSTI MATEŘSKÉ ŠKOLY MNICHOVICE
MÍSTO	TYRŠOVA 600, 251 64; MNICHOVICE
STUPEŇ	DOKUMENTACE PRO VYBĚR ZHOTOVITELÉ
ČÁST	DOKUMENTACE OBJEKTŮ D.1.4. VZDUCHOTECHNIKA
GENERÁLNÍ PROJEKTANT	AgEnergy AgEnergy plus s.r.o. - Ag Energy Jiráskovo náměstí 1153/13, 150 00 Praha - Smíchov tel: +420 731 272 638 web: www.agenergy.cz e-mail: info@agenergy.cz jednatel společnosti: Ing. Pavel Šelha odpovědný projektant: Miroslav Gštl
ZODPOVĚDNÝ PROJEKTANT	Ing. TOMÁŠ SAUER
VEDOUcí PROJEKTANT	Ing. KAREL ŠAFÁŘIK
VYPRACOVAL	Ing. TOMÁŠ SAUER
KRESLIL	-
OBSAH VÝKRESU	Č. ZÁKAZY DATUM FORMÁT MĚŘITVO ČÁST Č. VÝKRESU PÁŘE
1.NP	02/2016 1:50 D.1.4. 2.