


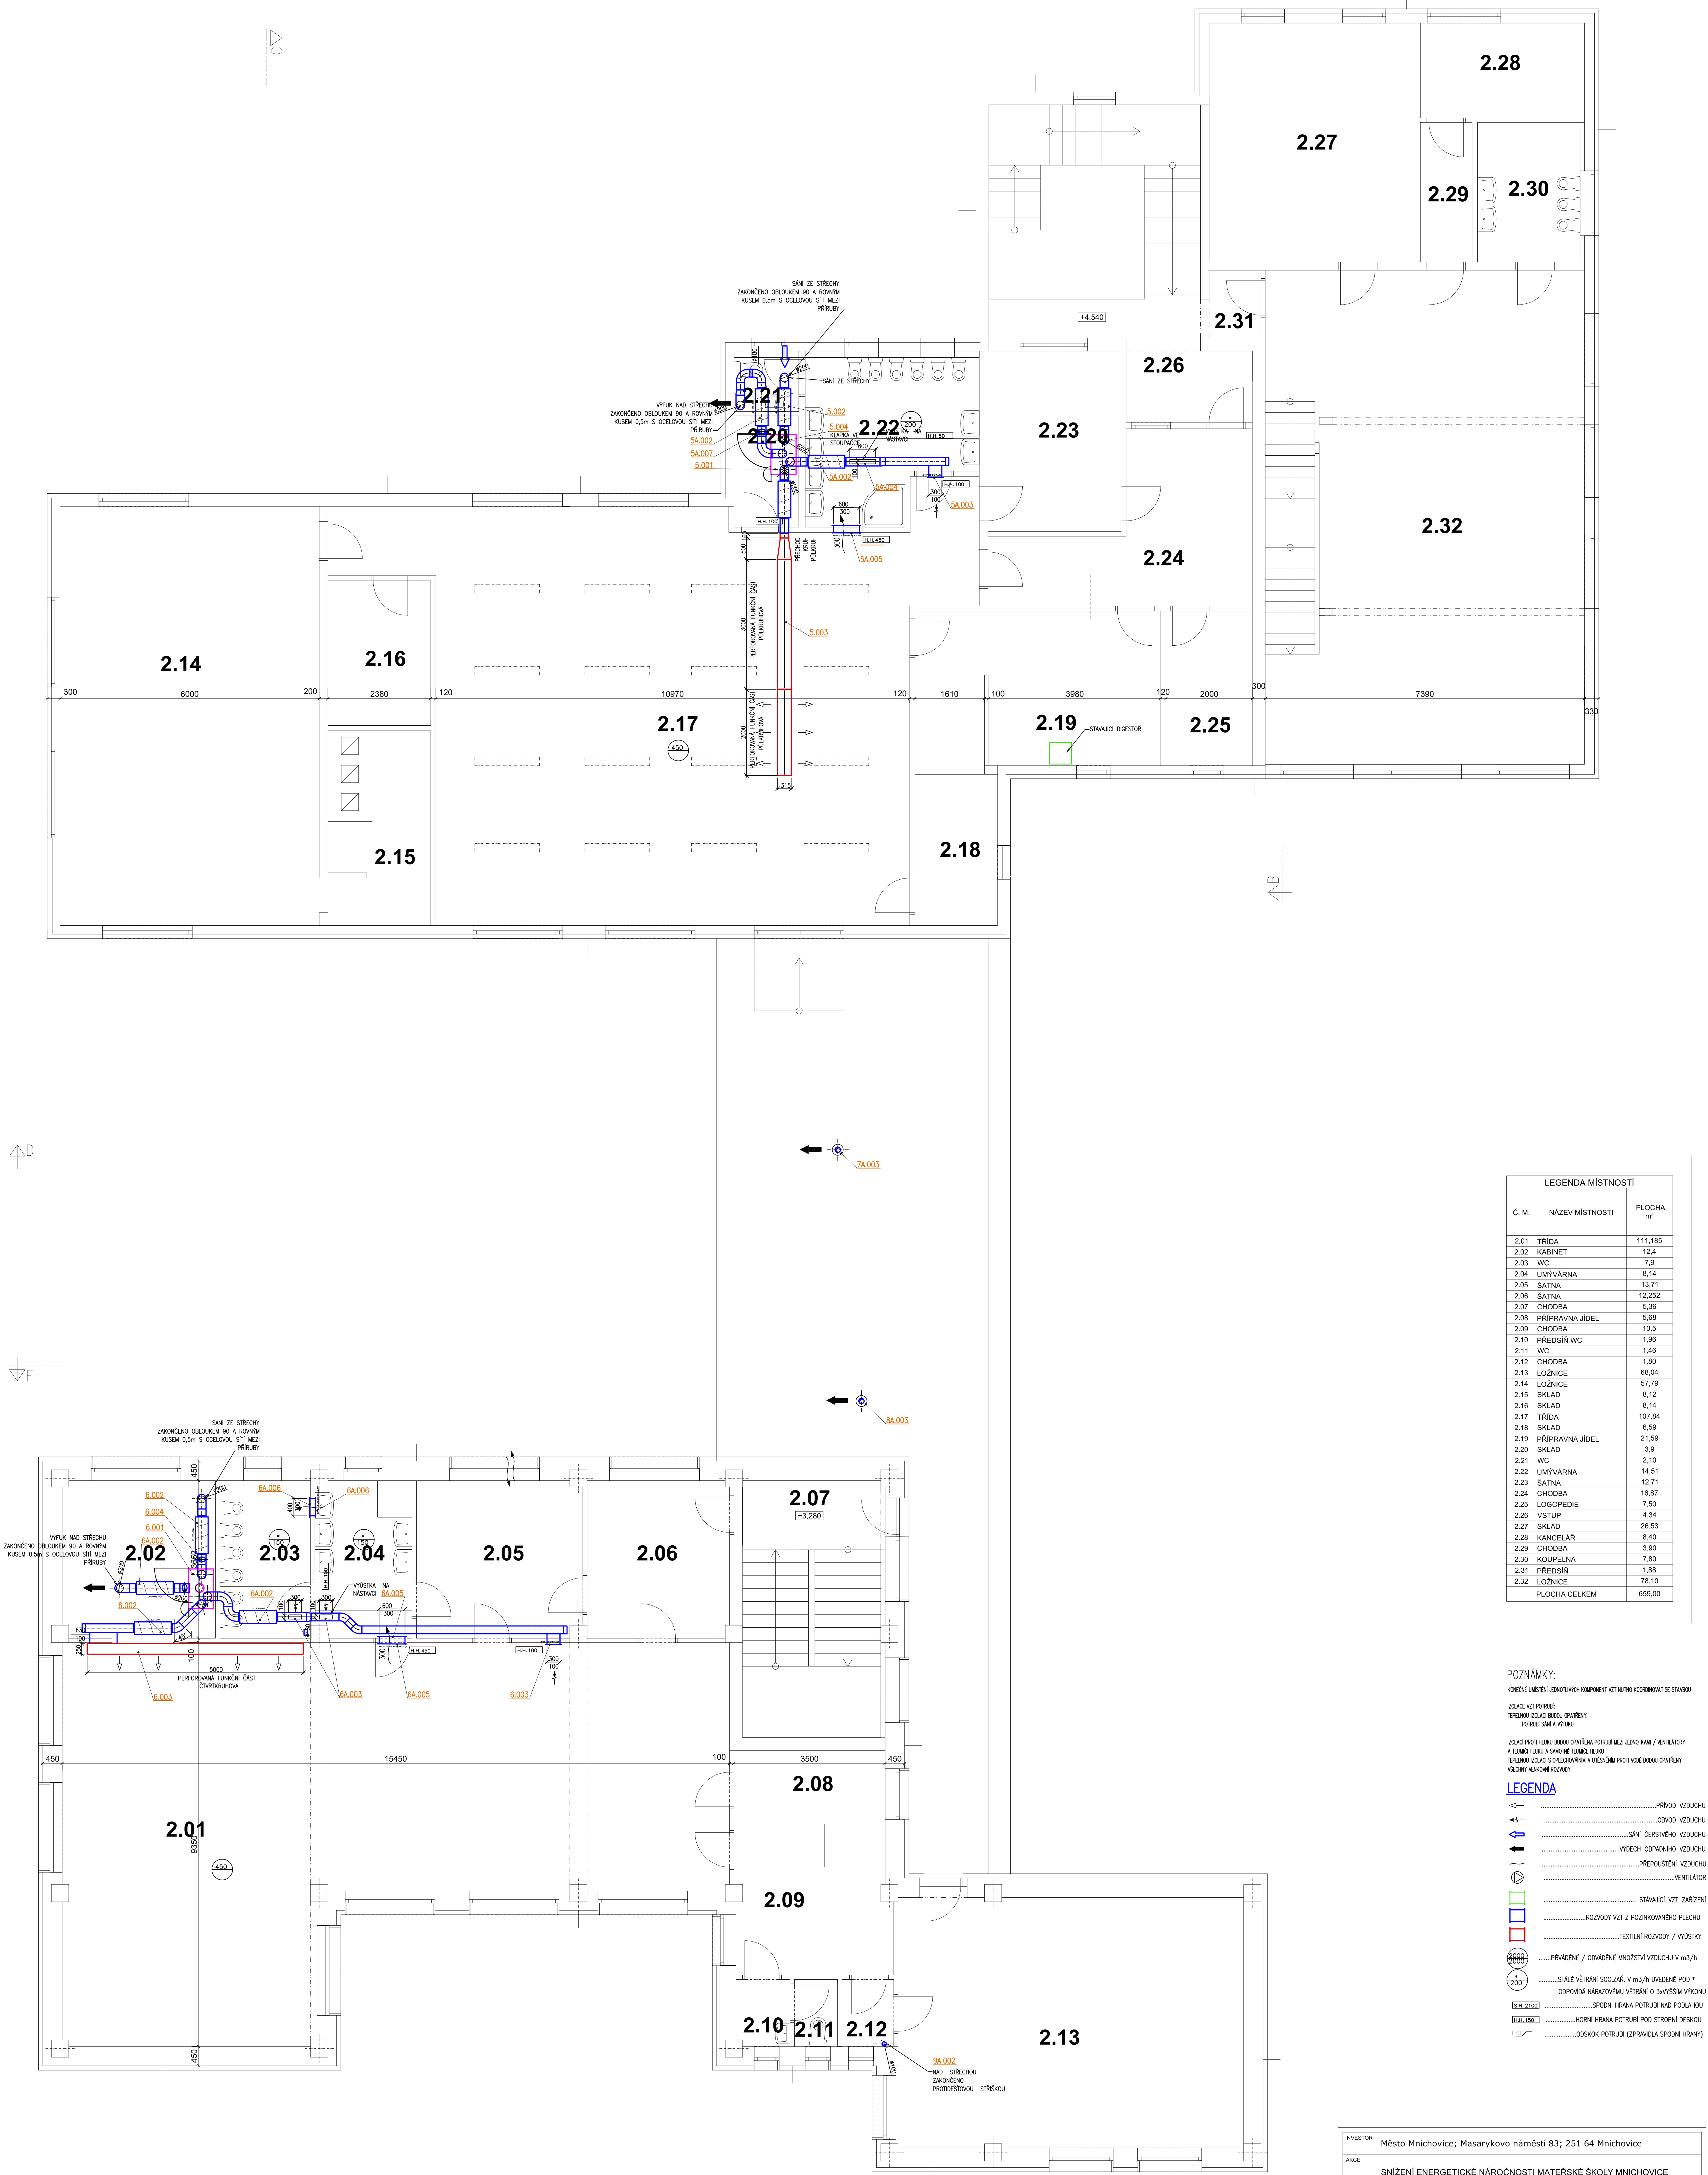

LEGENDA MÍSTNOSTI		
C. M.	NÁZEV MÍSTNOSTI	PLOCHA m²
2.01	TRÍDA	111,185
2.02	KABINET	12,4
2.03	WC	7,9
2.04	UMÝVÁRNA	8,14
2.05	ŠATNA	13,71
2.06	ŠATNA	12,252
2.07	CHODBA	5,36
2.08	PŘÍPRAVNA JÍDEL	5,68
2.09	CHODBA	10,5
2.10	PŘEDSÍN WC	1,96
2.11	WC	1,46
2.12	CHODBA	1,80
2.13	LOŽNICE	68,04
2.14	LOŽNICE	57,79
2.15	SKLAD	8,12
2.16	SKLAD	8,14
2.17	TRÍDA	107,84
2.18	SKLAD	6,59
2.19	PŘÍPRAVNA JÍDEL	21,59
2.20	SKLAD	3,9
2.21	WC	2,10
2.22	UMÝVÁRNA	14,51
2.23	ŠATNA	12,71
2.24	CHODBA	16,87
2.25	LOGOPEDIE	7,50
2.26	VSTUP	4,34
2.27	SKLAD	26,53
2.28	KANICELÁŘ	8,40
2.29	CHODBA	3,90
2.30	KOUPELNA	7,80
2.31	PŘEDSÍN	1,88
2.32	LOŽNICE	78,10
PLOCHA CELKEM		659,00

POZNÁMKY:
KONEČNÉ UMÍSTĚNÍ JEZTULOVÝCH KOMPONENT VZT. MŮŽE BÝT KOREKOVÁNÍ SE STAVBOU
ODKAZ VZT. POKRÝVÁ
VÝSTUPNÍ ÚČELNOSTI BUDOVY OPATŘENÍ:
POTRUBÍ SANI A VÝSTUP
ODKAZ PROTI HLUKU HLAVY OPATŘENÍ POTRUBÍ MEZI JEZTULOVÝMI / VENTILÁTORY
A TLUMÍČI HLUKU A SAMOTNÉ TLUMÍČI HLUKU
VÝSTUPNÍ ÚČELNOSTI S OVLIVNĚNÍM A UVEDENÍM PROTI VOZÉ BUDOVY OPATŘENÍ
VÝSTUPNÍ KOMPONENTY

LEGENDA	
→	PRÍVOD VZDUCHU
←	ODVOD VZDUCHU
→	SANI ČERSTVÉHO VZDUCHU
→	VÝDECH ODPOVĚDNÉHO VZDUCHU
→	PŘEPŮSTĚNÍ VZDUCHU
→	VENTILÁTOR
→	STAVAJÍCÍ VZT. ZÁŘEŽNÍ
→	ROZVODY VZT. Z POZNÁMKOVANÉHO PLECHU
→	TEXTILNÍ ROZVODY / VÝSTUPY
→	PRÍVODNÍ / ODVODNÉ MŮŽNOSTI VZDUCHU V m³/h
→	STÁLÉ VĚTRÁNÍ SOC. ZÁŘ. V m³/h UVEDENÉ POD *
→	ODPOVĚDNÁ MŮŽNOST VĚTRÁNÍ O ZVÝŠENÍ VÝSTUPNÍ
→	SPODNÍ HRANA POTRUBÍ NAD PODLAŽKOU
→	HORNÍ HRANA POTRUBÍ POD STROPNÍ DESKOU
→	ODKAZ POTRUBÍ (ZPRAVIDLA SPODNÍ HRANA)

INVESTOR	Město Mnichovice; Masarykovo náměstí 83; 251 64 Mnichovice
AKCE	SNÍŽENÍ ENERGETICKÉ NÁROČNOSTI MATEŘSKÉ ŠKOLY MNICHOVICE
MÍSTO	TYRŠOVA 600, 251 64; MNICHOVICE
STUPĚŇ	DOKUMENTACE PRO VÝBĚR ZHOTOVITELÉ
ČÁST	DOKUMENTACE OBJEKTŮ D.1.4. VZDUCHOTECHNIKA
ELTODD s.r.o. Ing. Tomáš Šauer Národního 11 142 01 Praha 4 +420 731 412 283	generální projektant agenergy Anýlská 111A - 146 00 Praha - Středočeský územní úřad Jana 111A - 146 00 Praha - Středočeský územní úřad tel: +420 731 272 658 e-mail: info@agenergy.cz jednotlivé projekty: Ing. Petr Šelha odpovědný projektant: Miroslav Gail
ZODPOVĚDNÝ PROJEKTANT	Ing. TOMÁŠ ŠAUER
VEDOUcí PROJEKTANT	Ing. KAREL ŠAFÁŘEK
VYPRACOVAL	Ing. TOMÁŠ ŠAUER
KRESLIL	-
OBSAH VÝKRESU	Č. ZAKÁZKY DATUM FORMÁT MĚŘÍTKO ČÁST Č. VÝKRESU PÁŘE
2.NP	02/2016 1:50 D.1.4. 3.