


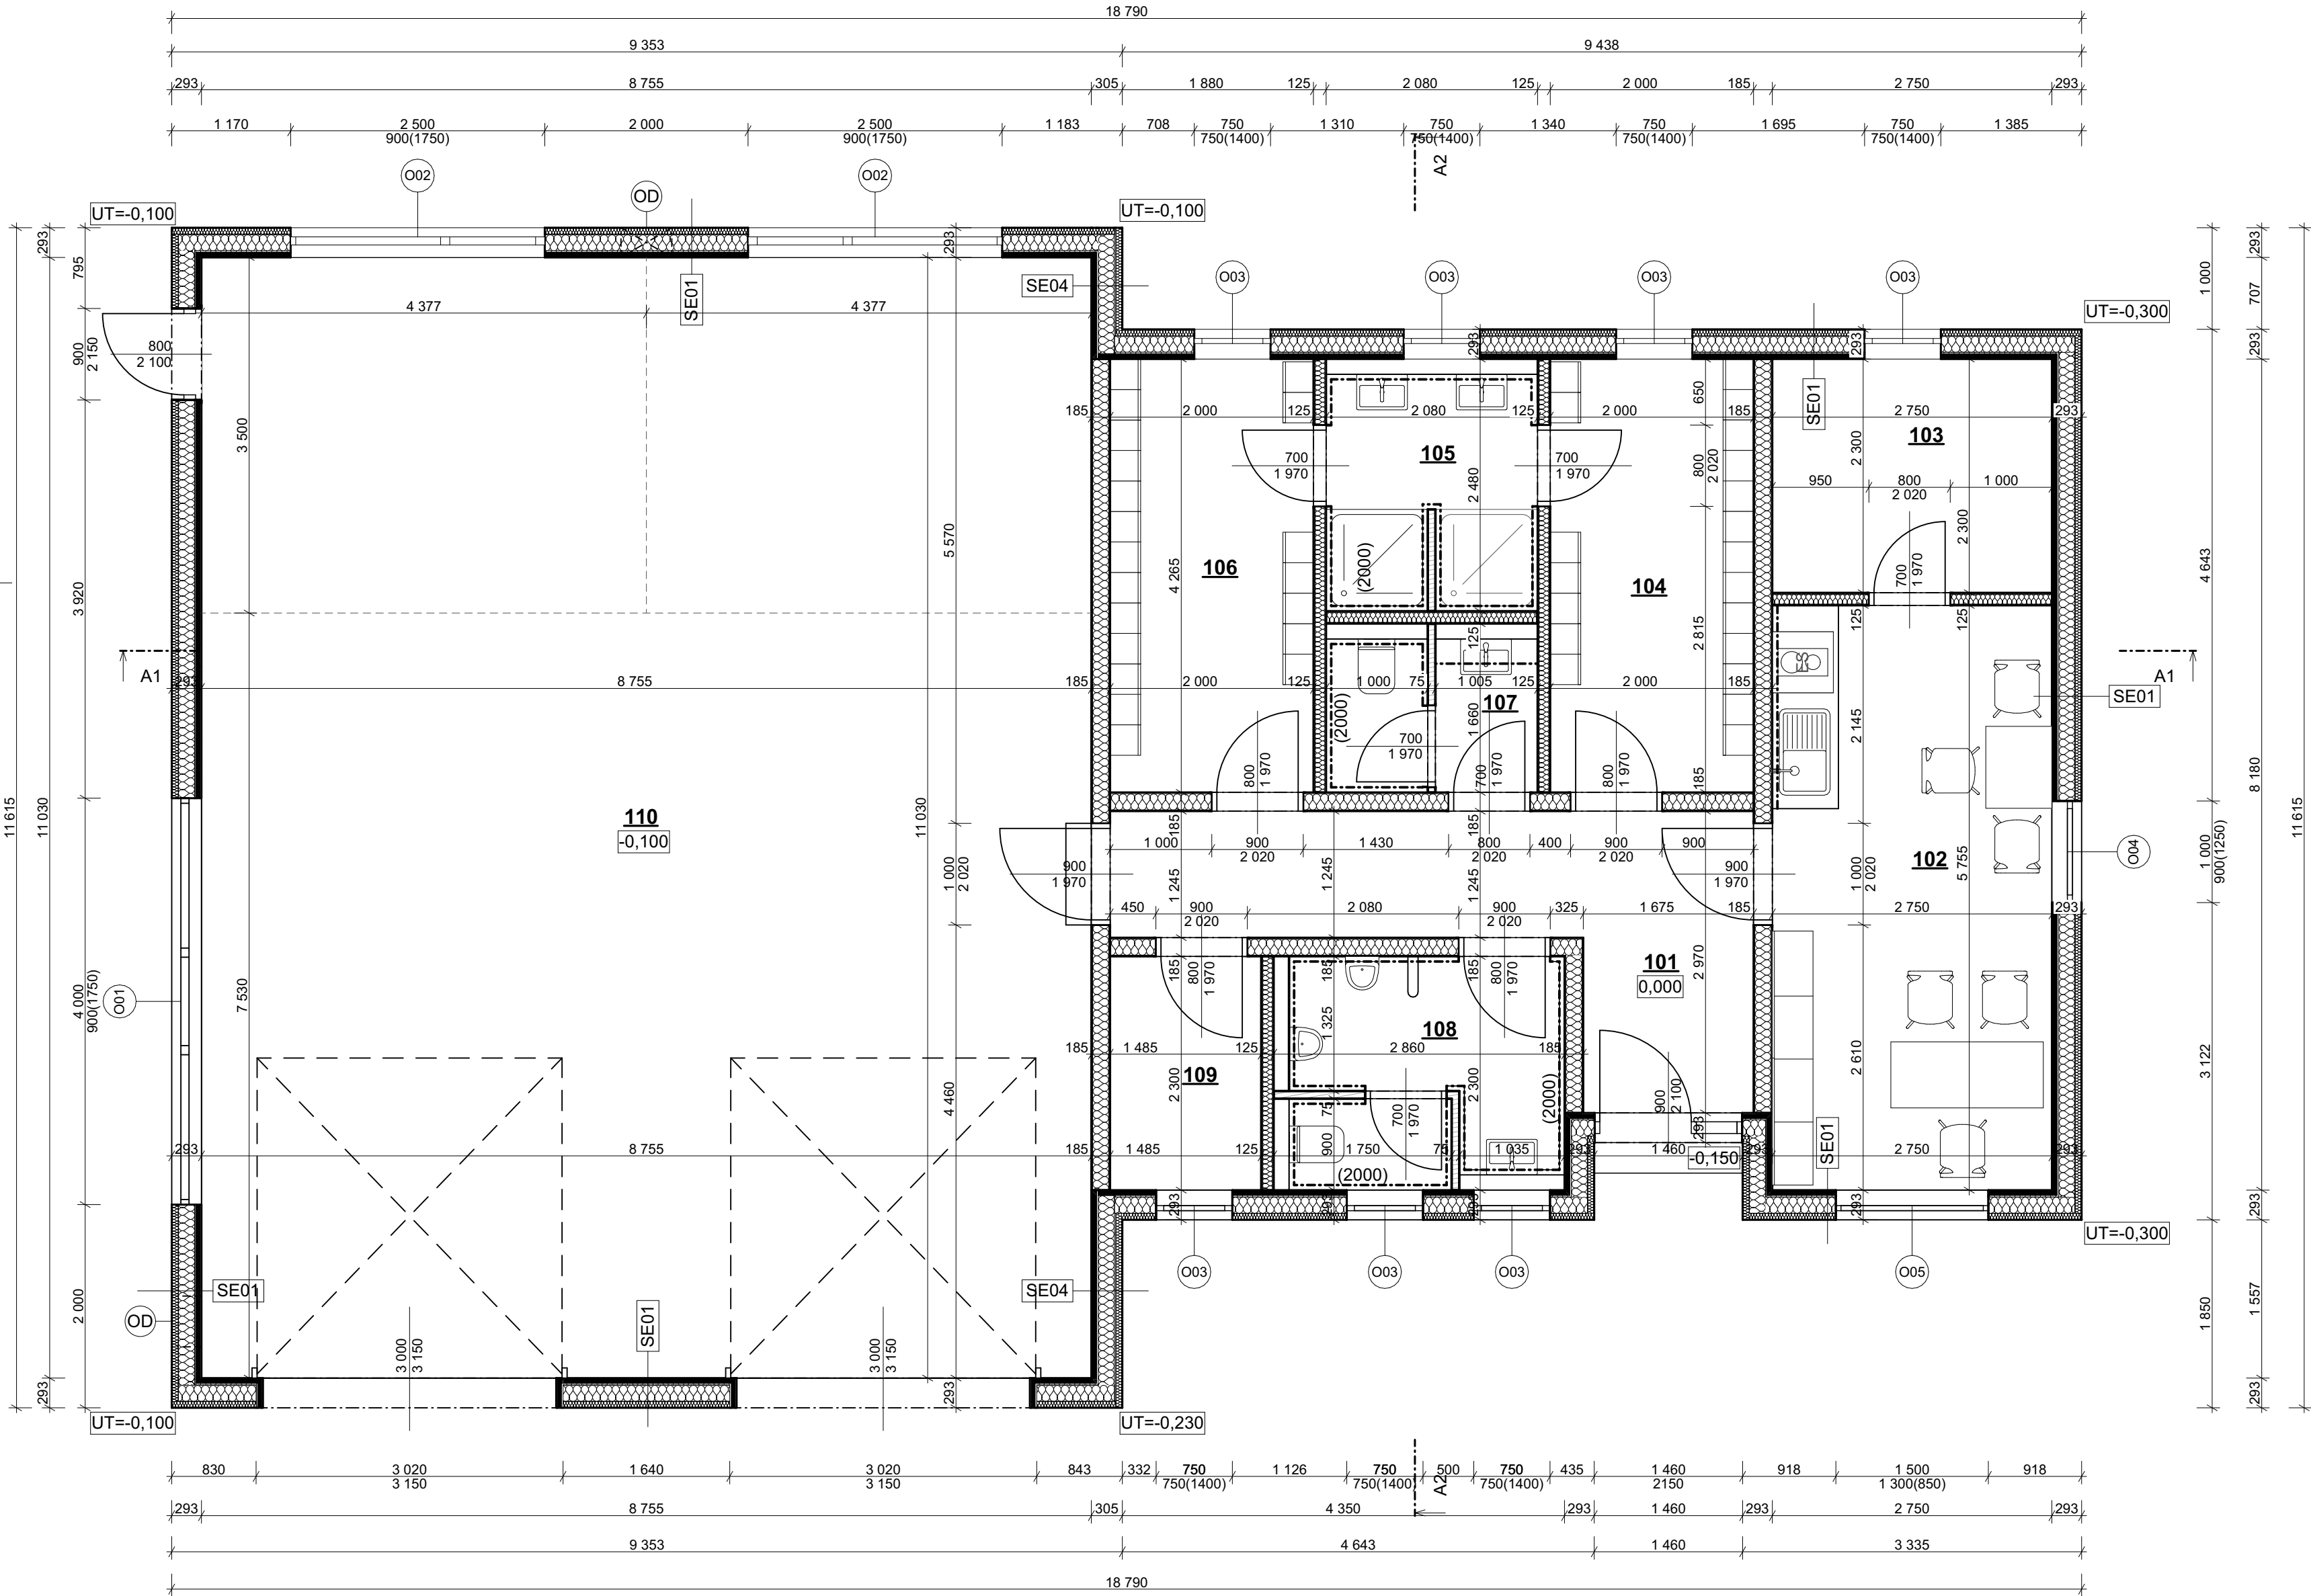


Č.	Název místnosti	Plocha (m2)	Nášlapná vrstva
101	Chodba	11,03	Keramická dlažba
102	Denní místnost	15,83	Keramická dlažba
103	Technická místnost	6,33	Keramická dlažba
104	Šatna čistá	8,53	Keramická dlažba
105	Koupelna	5,06	Keramická dlažba
106	Šatna špinavá	9,13	Keramická dlažba
107	WC ženy	3,38	Keramická dlažba
108	WC muži	6,58	Keramická dlažba
109	Sklad/ úklid	3,42	Keramická dlažba
110	Garáž	96,56	Betonová mazanina
		165,83 m²	

Legenda materiálů

- SE01 - Obvodová sendvičová stěna tl. 293 mm
Požárně otevřená
- SE02 - Vnitřní nosná stěna tl. 185 mm
- SE03 - Vnitřní nenosná stěna tl. 125 mm
- SE04 - Obvodová sendvičová stěna tl. 305 mm
Požárně uzavřená
- Sanitární dělící příčka

Poznámky

- OD Větrání garáže. Bude zajištěno ventilátorem, který bude spínán ručně. V případě zapnutí ventilátoru bude otevřena žaluzie na protější straně.
- U VŠECH MÍSTNOSTÍ BUDE V PODLAŽE PO OBVODU VYTVOŘENA DILATAČNÍ SPÁRA
- VEŠKERÉ NESROVNALOSTI PROJEKTU NUTNO KONZULTOVAT S INVESTOREM POPŘ. PROJEKTANTEM
- BĚHEM REALIZACE STAVBY JE NUTNÉ VŠECHNY VÝROBKÝ PŘED ZAHÁJENÍM VÝROBY ZAMĚRIT A OVĚRIT SKUTEČNÝ ROZMĚR
- ZA BEZPEČNOST A OCHRANU ZDRAVÍ PŘI PRÁCI ODPOVÍDÁ DODAVATEL STAVEBNÍCH PRACÍ
- NA STAVBĚ MUSÍ BYT VŽDY DODRŽENY VŠECHNY PRACOVNÍ, TECHNICKÉ, TECHNOLOG. POSTUPY A DOPORUČENÍ VÝROBCŮ JEDNOTLIVÝCH STAV.SYSTÉMŮ, RESPEKTOVÁNÝ POŽADAVKY PŘÍSLUŠNÝCH ČSN A SOUVISEJÍCÍCH PŘEDPISŮ, VYHLÁŠEK APOD.
- VEŠKERÉ KONSTRUKČNÍ PRVKY JSOU POPSÁNY A VYKÁZÁNY V ČÁSTI DOKUMENTACE D.1.2.
- !!! TATO PROJEKTOVÁ DOKUMENTACE SLOUŽÍ POUZE JAKO PODKLAD PRO ZÍSKÁNÍ STAVEBNÍHO POVOLENÍ, NENAHRAZUJE DOKUMENTACI PROVÁDĚCÍ !!!

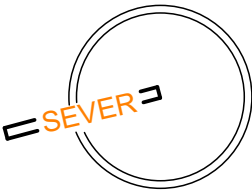

Hlavní projektant : Atelier Elzet s.r.o. nám F. Křížka 2840 39001 Tábor		Zodp. projektant: Ing. arch. Ladislav Zeman Hodětín 24 39165 Bechyně ČKAIT 0102610		Vypracoval : Dominik Hodný Ratibořské Hory 163, 39143 Tábor		ATELIER ELZET www.atelierelzet.cz	
Investor: Obec Nišovice, 387 01 Nišovice							
Místo stavby: k.ú. Nišovice, parc. č. 70/5, 510/4, 1363/8						Číslo zak. :	Paré :
Akce: Novostavba hasičárny v Nišovicích						Datum :	leden 2024
						Stupeň :	DSP
Část projektu: Architektonicko stavební řešení						Ozn. části :	D.1.1.
Obsah: Půdorys 1.NP						Měřítko :	1:50
						Č. výkresu :	D.1.1.2