


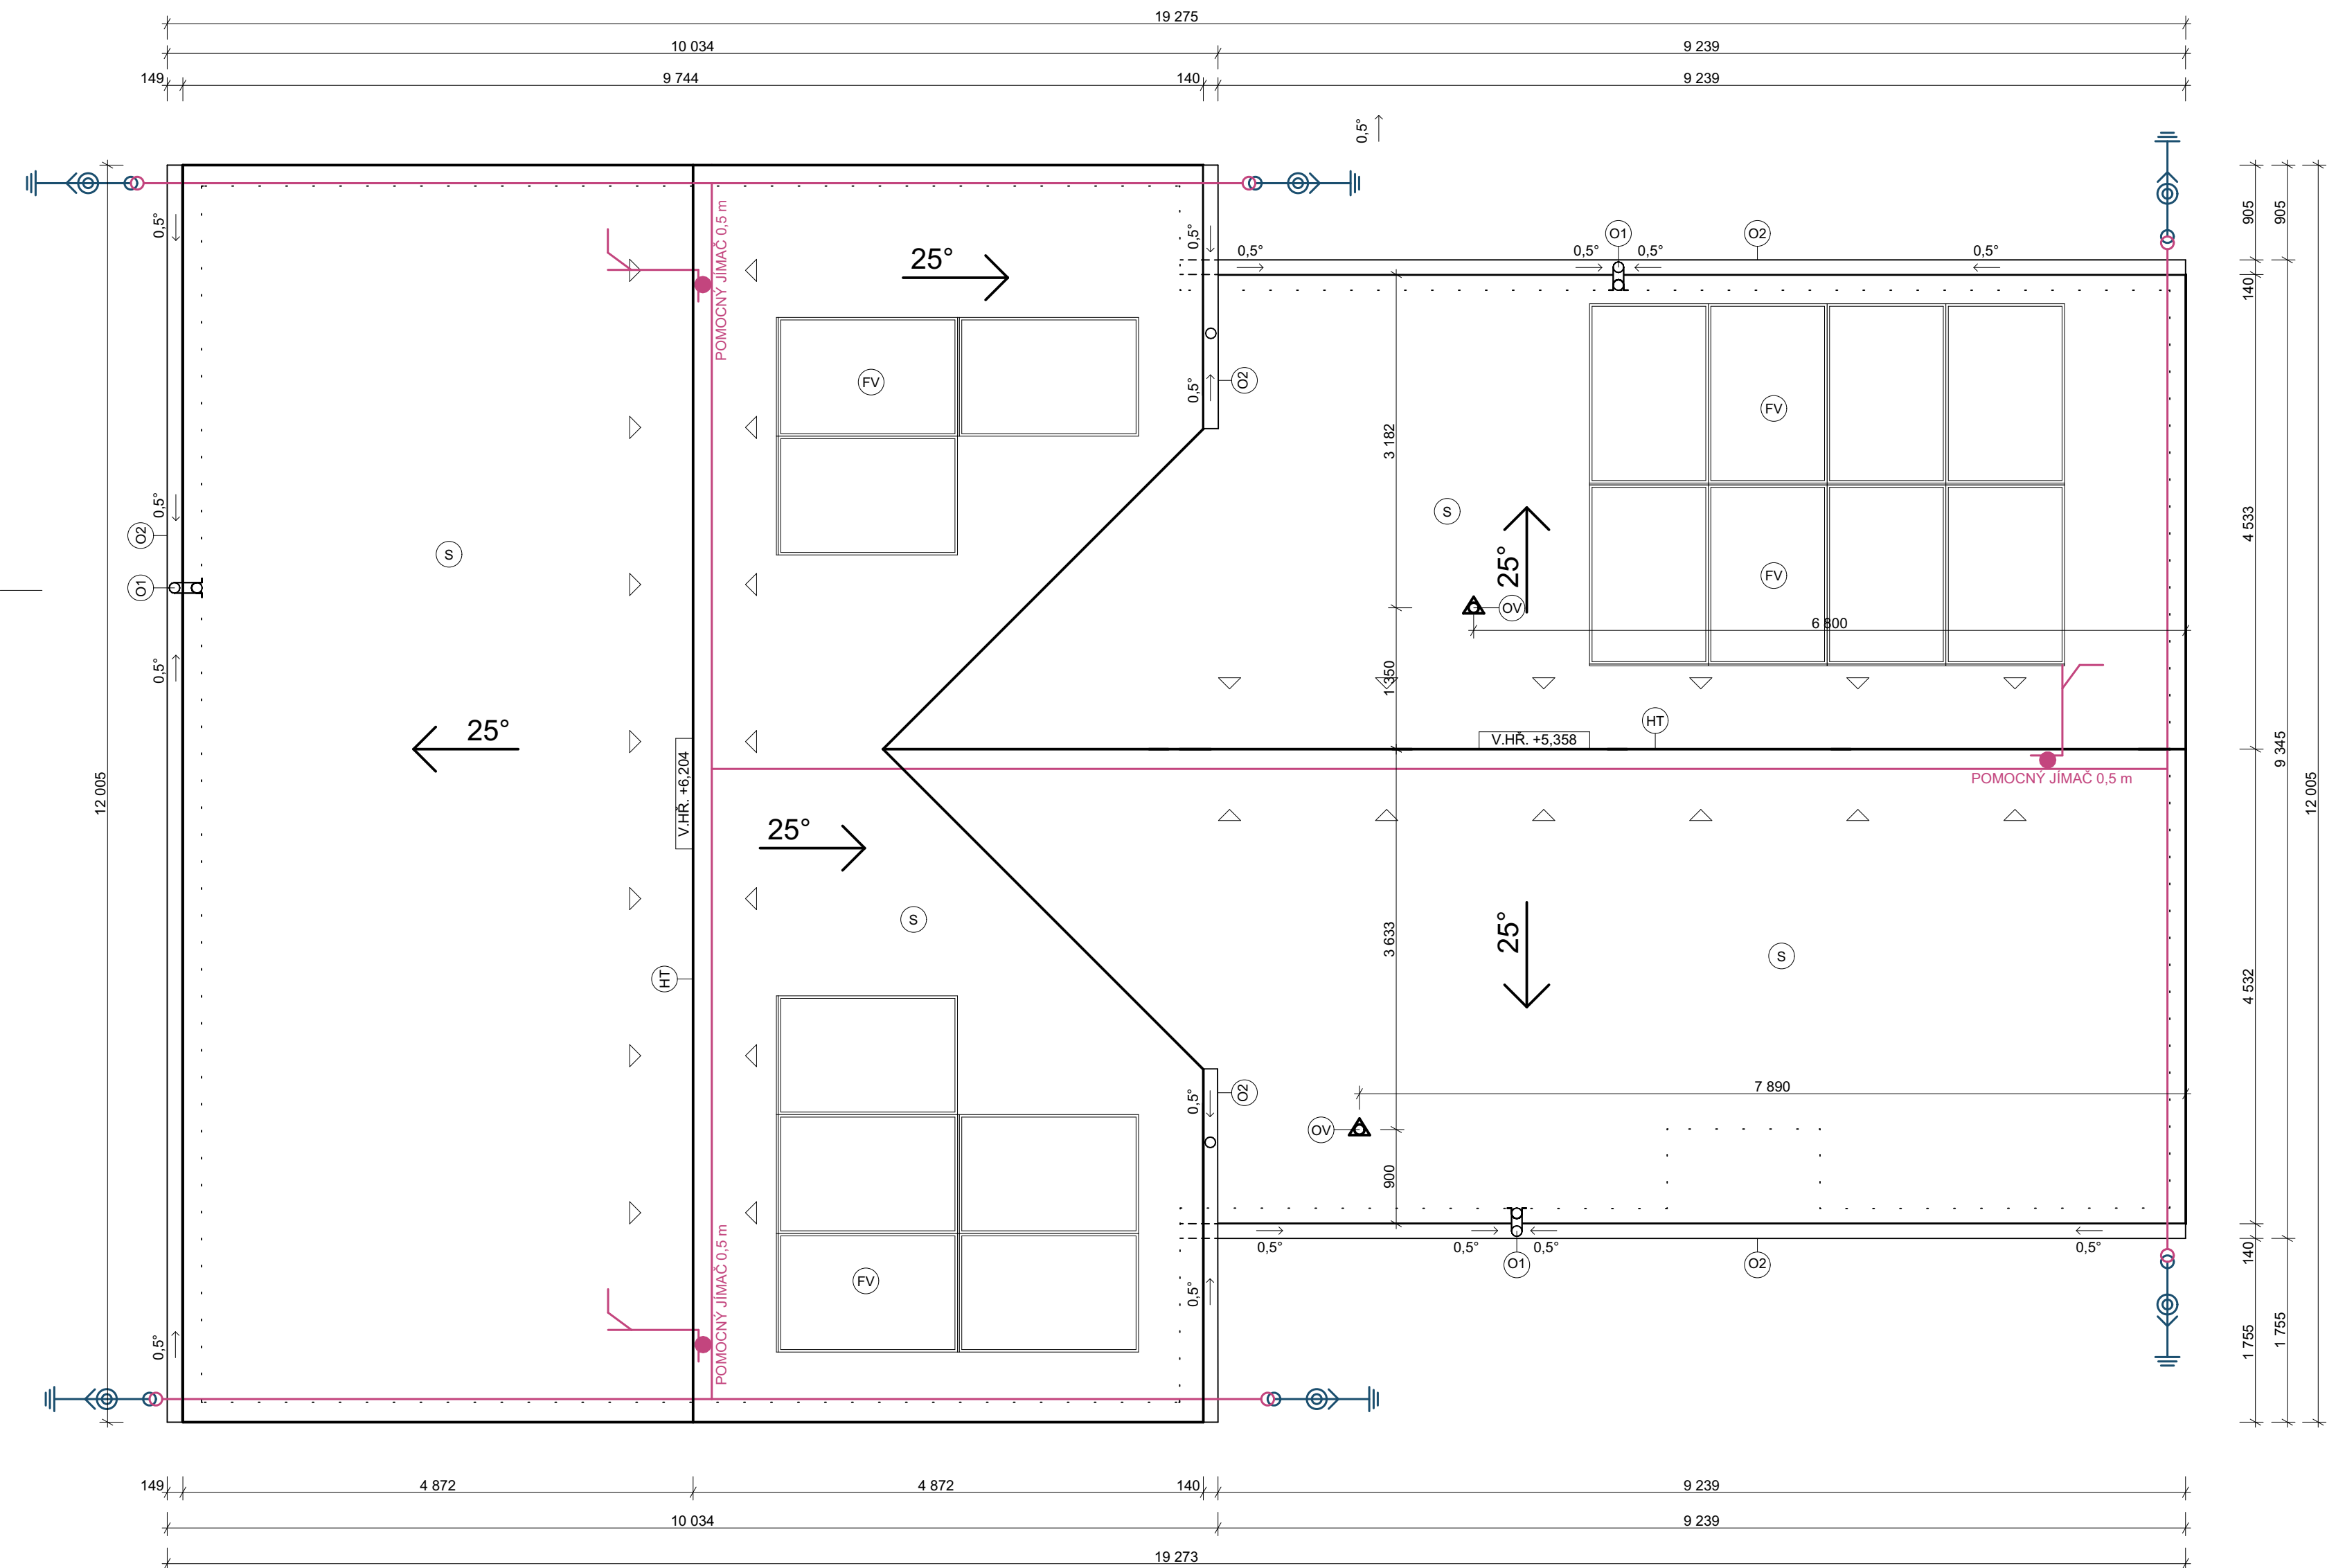


LEGENDA

- HT hřebenové tašky
- maloformátová skládaná krytina
- O1 okapový svod, průměr 100 mm
- barva: dle výběru investora
- O2 okapový žlab, průměr 150 mm
- barva: dle výběru investora
- S střešní krytina maloformátová skládaná betonová
- barva: dle výběru investora
- OV Odvětrání WC nad střechu - systémový komínek
- FV FVE panely - 1908x1134mm, sklon 25st., výkon 470 Wp - 16ks
- Vnější hrana obvodové konstrukce
- Vodivé spojení
- AlMgSi ϕ 8 mm
- Zkušební svorka
- Ochranný uzelník + zkuš. svorka
- FeZn ϕ 10 mm
- Uzemnění
- ▽ △ Větrací taška

POZNÁMKA

- VEŠKERÉ NESROVNALOSTI PROJEKTU NUTNO KONZULTOVAT S INVESTOREM POPŘ. PROJEKTANTEM
- BĚHEM REALIZACE STAVBY JE NUTNÉ VŠECHNY VÝROBKY PŘED ZAHÁJENÍM VÝROBY ZAMĚRIT A OVĚRIT SKUTEČNÝ ROZMĚR
- ZA BEZPEČNOST A OCHRANU ZDRAVÍ PŘI PRÁCI ODPOVÍDÁ DODAVATEL STAVEBNÍCH PRACÍ
- NA STAVBĚ MUSÍ BÝT VŽDY DODRŽENY VŠECHNY PRACOVNÍ, TECHNICKÉ, TECHNOLOG. POSTUPY A DOPORUČENÍ VÝROBCŮ JEDNOTLIVÝCH STAV. SYSTÉMŮ, RESPEKTOVÁNY POŽADAVKY PŘÍSLUŠNÝCH ČSN A SOUVISEJÍCÍCH PŘEDPISŮ, VYHLÁŠEK APOD.

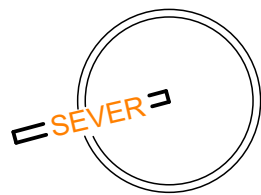

<u>Hlavní projektant :</u> Atelier Elzet s.r.o. nám F. Křížka 2840 39001 Tábor		<u>Zodp. projektant:</u> Ing. arch. Ladislav Zeman Hodětín 24 39165 Bechyně ČKAIT 0102610	<u>Vypracoval :</u> Dominik Hodný Ratibořské Hory 163, 39143 Tábor	ATELIER ELZET www.atelierelzet.cz	
Investor: Obec Nišovice, 387 01 Nišovice					
Místo stavby: k.ú. Nišovice, parc. č. 70/5, 510/4, 1363/8				Číslo zak. : Paré :	
Akce: Novostavba hasičárny v Nišovicích					Datum : leden 2024
					Stupeň : DSP
Část projektu: Architektonicko stavební řešení					Ozn. části : D.1.1.
Obsah: Výkres střechy					Měřítko : 1:50
				Č. výkresu : D.1.1.5	