


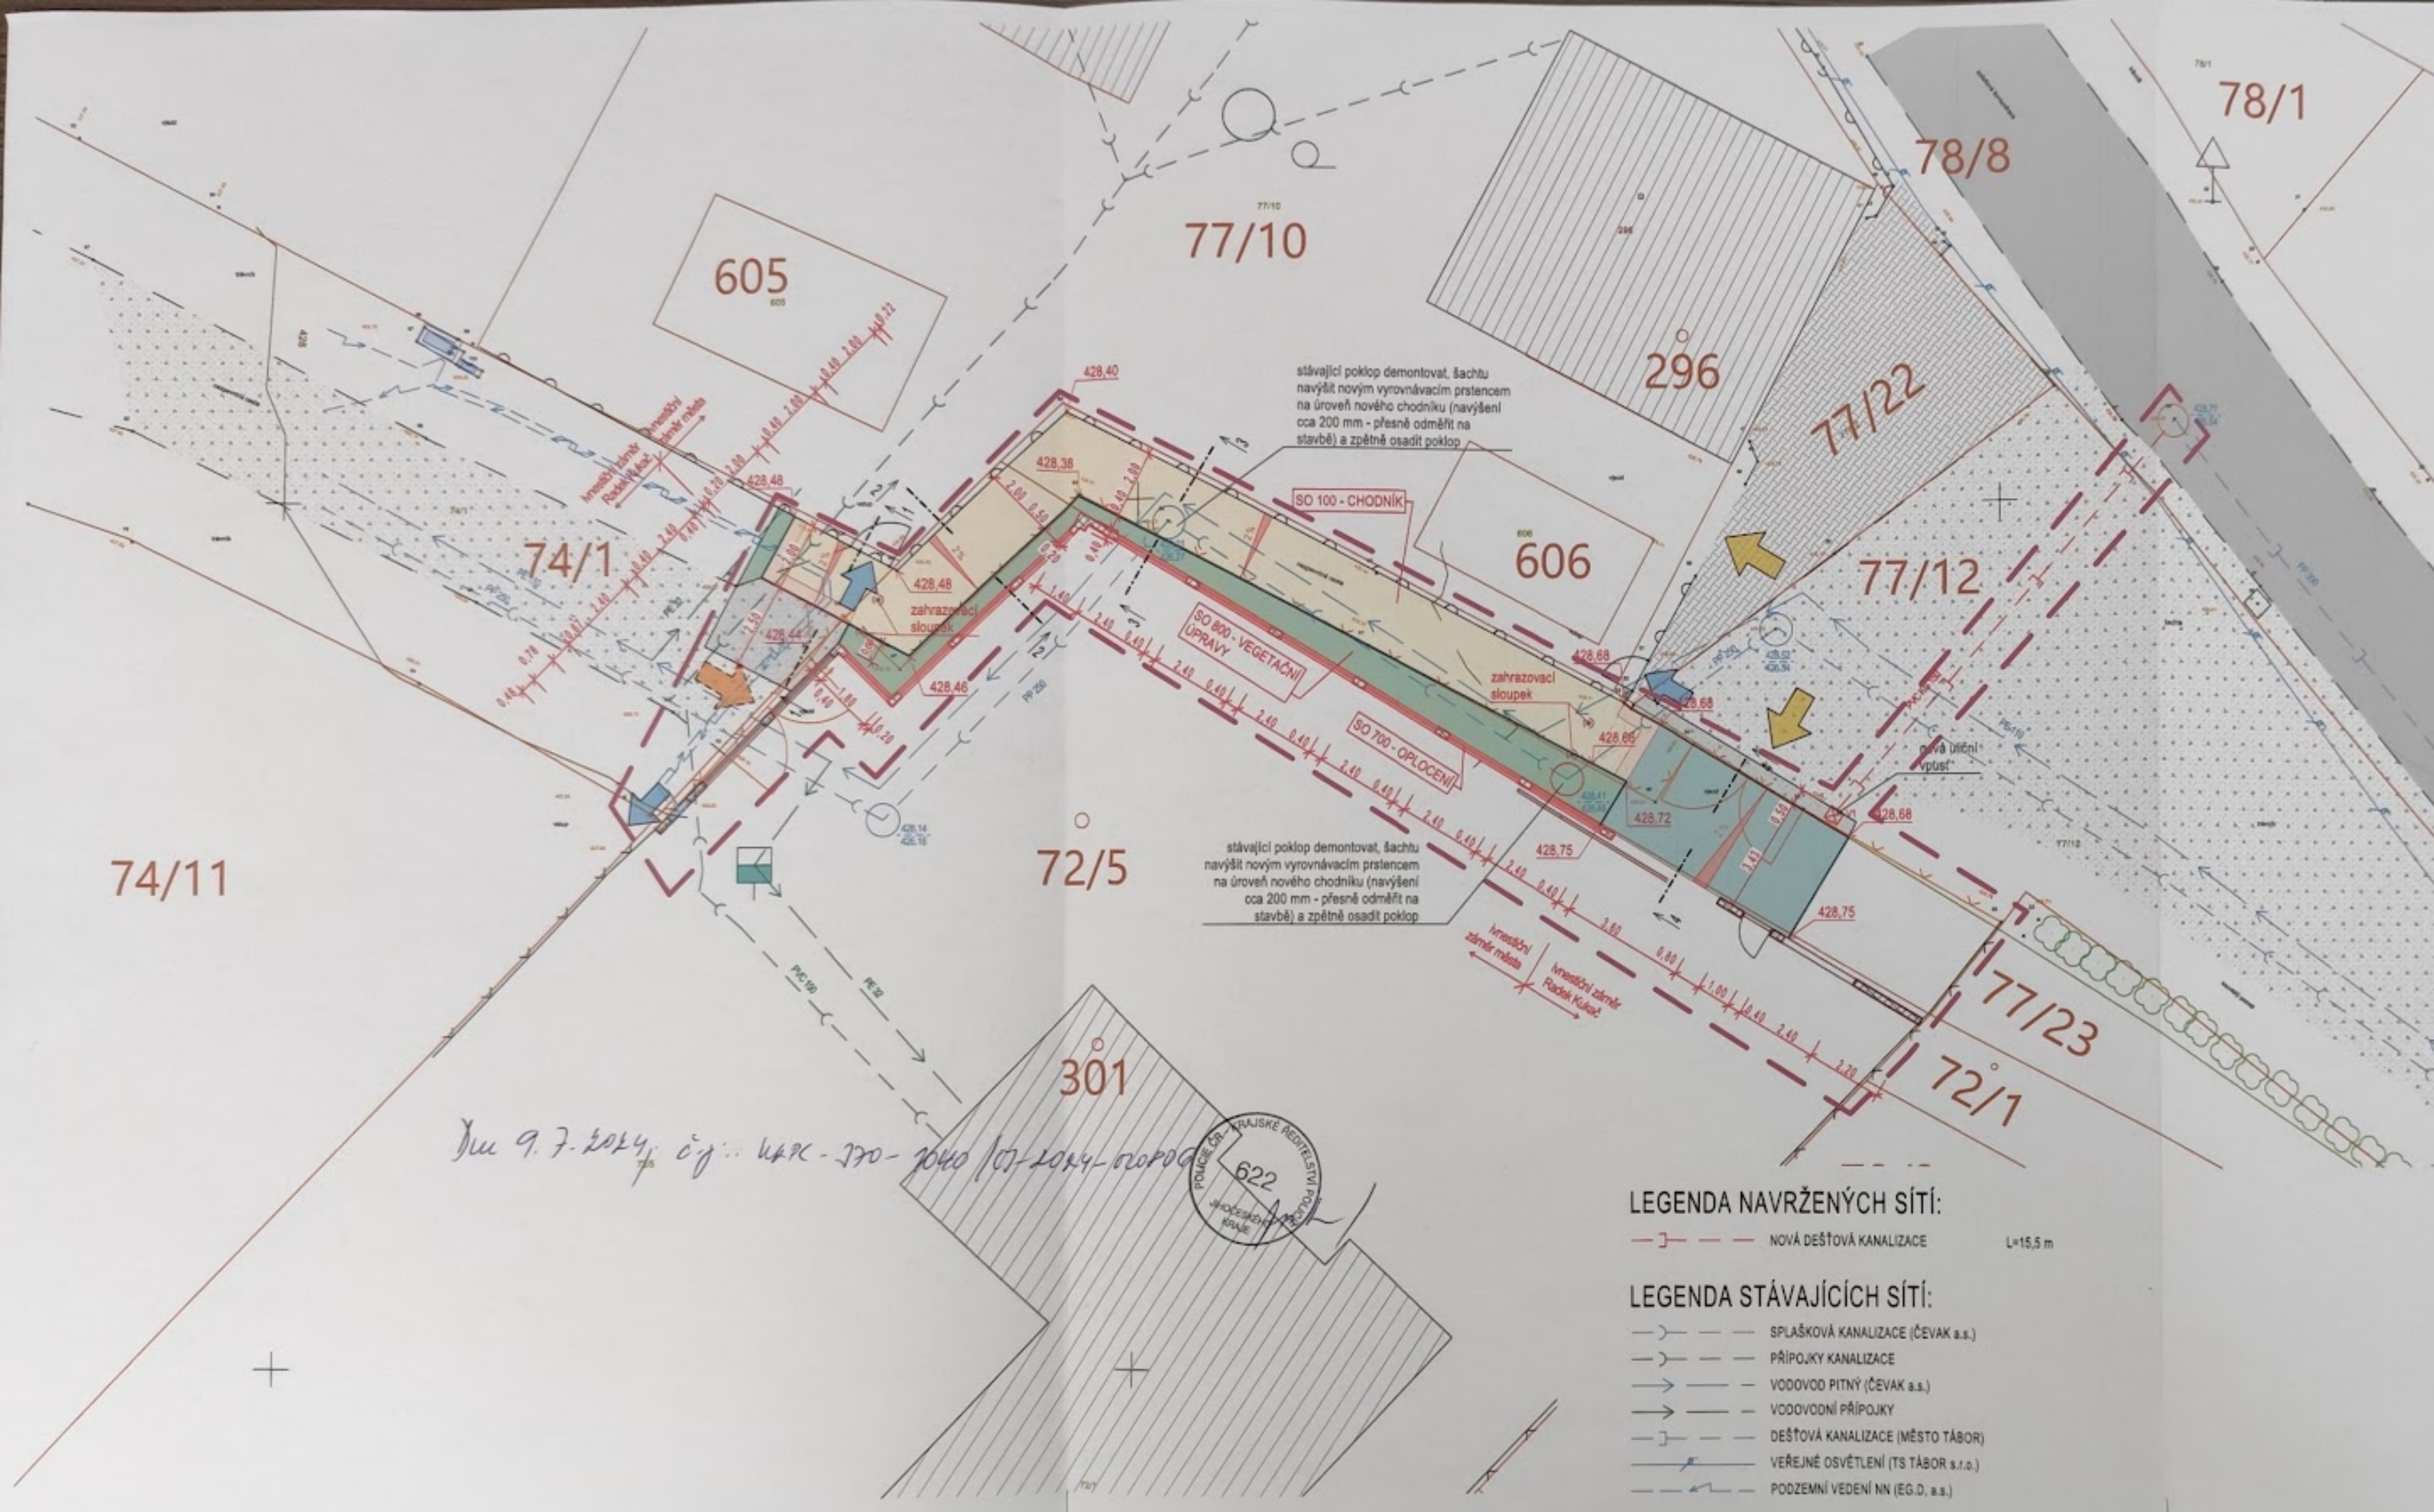

- LEGENDA PLOCH:**
- NOVÝ CHODNÍK (INVESTICE MĚSTO TÁBOR)  
BETONOVÁ ZÁMKOVÁ DLAŽBA A=57 m<sup>2</sup>
  - ÚPRAVA STÁVAJÍCÍHO VJEZDU (INVESTICE RADEK KUKAČ)  
BETONOVÁ ZÁMKOVÁ DLAŽBA A=22 m<sup>2</sup>
  - RELIÉFNÍ DLAŽBA PRO NEVIDOMÉ, Š. 400 mm A=3,0 m<sup>2</sup>
  - PLOCHY ZELENÉ NOVÉ (INVESTICE MĚSTO TÁBOR)  
VEGETAČNÍ ÚPRAVY, ZATRAVNĚNÍ A=23 m<sup>2</sup>
  - DOPLNĚNÉ STĚRKOVÉ PLOCHY (INVESTICE MĚSTO TÁBOR)  
DOROVNÁNÍ VÝŠKOVÝCH ROZDÍLŮ A=6 m<sup>2</sup>
  - NOVÝ PLOT Z BETONOVÝCH TVÁRNIC A VÝPLNÍ Z HLINÍKOVÝCH  
LAMEL (INVESTICE MĚSTO TÁBOR) l=28 m
  - NOVÝ PLOT Z BETONOVÝCH TVÁRNIC A VÝPLNÍ Z HLINÍKOVÝCH  
LAMEL (INVESTICE RADEK KUKAČ) l=18 m
  - STĚRKOVÉ PLOCHY STÁVAJÍCÍ
  - STÁVAJÍCÍ ZPEVNĚNÁ PLOCHA (BETONOVÁ DLAŽBA)
  - STÁVAJÍCÍ ASFALTOVÉ KOMUNIKACE
  - STÁVAJÍCÍ BUDOVY

- LEGENDA ČAR A ZNAČEK:**
- HRANICE KATASTRÁLNÍ MAPY
  - STÁVAJÍCÍ BETONOVÉ OPLOČENÍ POZEMKU RD č.p. 134
  - STÁVAJÍCÍ DRÁTĚNÉ OPLOČENÍ POZEMKU RD č.p. 133 - DEMONTÁŽ
  - STÁVAJÍCÍ VSTUPY K NEMOVITOSTEM
  - STÁVAJÍCÍ VJEZDY K NEMOVITOSTEM
  - STÁVAJÍCÍ VJEZD K NEMOVITOSTI - RUŠENÝ
  - CHODNÍKOVÝ OBRUBNÍK 80/250/1000 mm, PŘEVÝŠENÍ 0 mm
  - NÁJEZDOVÝ OBRUBNÍK 150/150/1000 mm, PŘEVÝŠENÍ +20 mm

**UPOZORNĚNÍ:**

NA VÝKRESE JSOU ZAKRESLENY POUZE ORIENTAČNÍ TRASY STÁVAJÍCÍCH INŽENÝRSKÝCH SÍTÍ. PŘED ZAPOČETÍM ZEMNÍCH PRACÍ JE NUTNO POŽÁDAT SPRÁVCE SÍTÍ O JEJICH VYTÝČENÍ. VÝKOPOVÉ PRÁCE V BLÍZKOSTI TĚCHTO VEDENÍ LZE PROVÁDĚT VÝHRADNĚ RUČNĚ PŘI DODRŽENÍ VŠECH PLATNÝCH PŘÍSLUŠNÝCH PŘEDPISŮ A NOREM.

**AKCE:**

**PĚŠÍ KORIDOR DO ULICE  
NA STRÁNI, ZÁRYBNÍČNÁ LHOTA**

**INVESTOR:** Město Tábor - Odbor investic a strukturálních fondů, Žitkova náměstí 2, 390 01, Tábor

**MÍSTO STAVBY:** k.ú. Zárybníčná Lhota, parc. č. 72/5, 77/12, 74/1

|   |                                  |
|---|----------------------------------|
| <b>AUTOR PROJEKTU:</b>   | <b>STAVEBNÍ ÚŘAD:</b> TÁBOR      |
|  <b>Graphic PRO s.r.o.</b><br>Projektční kancelář<br>Stránského 2255, 390 02 Tábor,<br>tel: 381 210 653, IČO: 28125857 | <b>KRAJ:</b> JIHOČESKÝ           |
| <b>ZODPOVĚDNÝ PROJEKTANT:</b><br>Ing. Ivana Urbánková<br>Mob: +420 608 171 728<br>E-mail: urbanikova@graphicpro.cz                                                                                          | <b>FORMÁT:</b> 420/500           |
| <b>KRESLIL:</b><br>Ing. Pavel Tichý<br>Mob: +420 605 748 615<br>E-mail: tichy@graphicpro.cz   | <b>DATUM:</b> 24.06.2024         |
|   | <b>STUPEŇ:</b> SPOLEČNĚ POVOLENÍ |

|                             |                              |
|-----------------------------|------------------------------|
| <b>OBJEKT:</b>              | <b>MĚŘÍTKO:</b> KOPIE ČÍSLO: |
| <b>C. SITUAČNÍ VÝKRESY</b>  | 1:150                        |
| <b>OBSAH:</b>               | <b>ČÍSLO VÝKRESU:</b>        |
| Koordináční situační výkres | C.3                          |

- LEGENDA NAVRŽENÝCH SÍTÍ:**
- NOVÁ DEŠŤOVÁ KANALIZACE L=15,5 m

- LEGENDA STÁVAJÍCÍCH SÍTÍ:**
- SPLAŠKOVÁ KANALIZACE (ČEVAK a.s.)
  - PŘÍPOJKY KANALIZACE
  - VODOVOD PITNÝ (ČEVAK a.s.)
  - VODOVODNÍ PŘÍPOJKY
  - DEŠŤOVÁ KANALIZACE (MĚSTO TÁBOR)
  - VEŘEJNÉ OSVĚTLENÍ (TS TÁBOR s.r.o.)
  - PODZEMNÍ VEDENÍ NN (E.G.D. a.s.)