


PODÉLNÝ PROFIL - MÍSTNÍ KOMUNIKACE MOK 5,5/50 ŠTEFÁNKOVA
1:500/100

Katastrální území
Stávající využití pozemků
Povrch komunikace

k.ú. Jaroměřice nŘ, parc.č. 2658/1	
ostřní plocha	
asfalt beton ACO II,60mm , recykloce ze stúdena s cementem II,180mm	
MOK 5,5/50 - ul. Štefánkova Látepa	

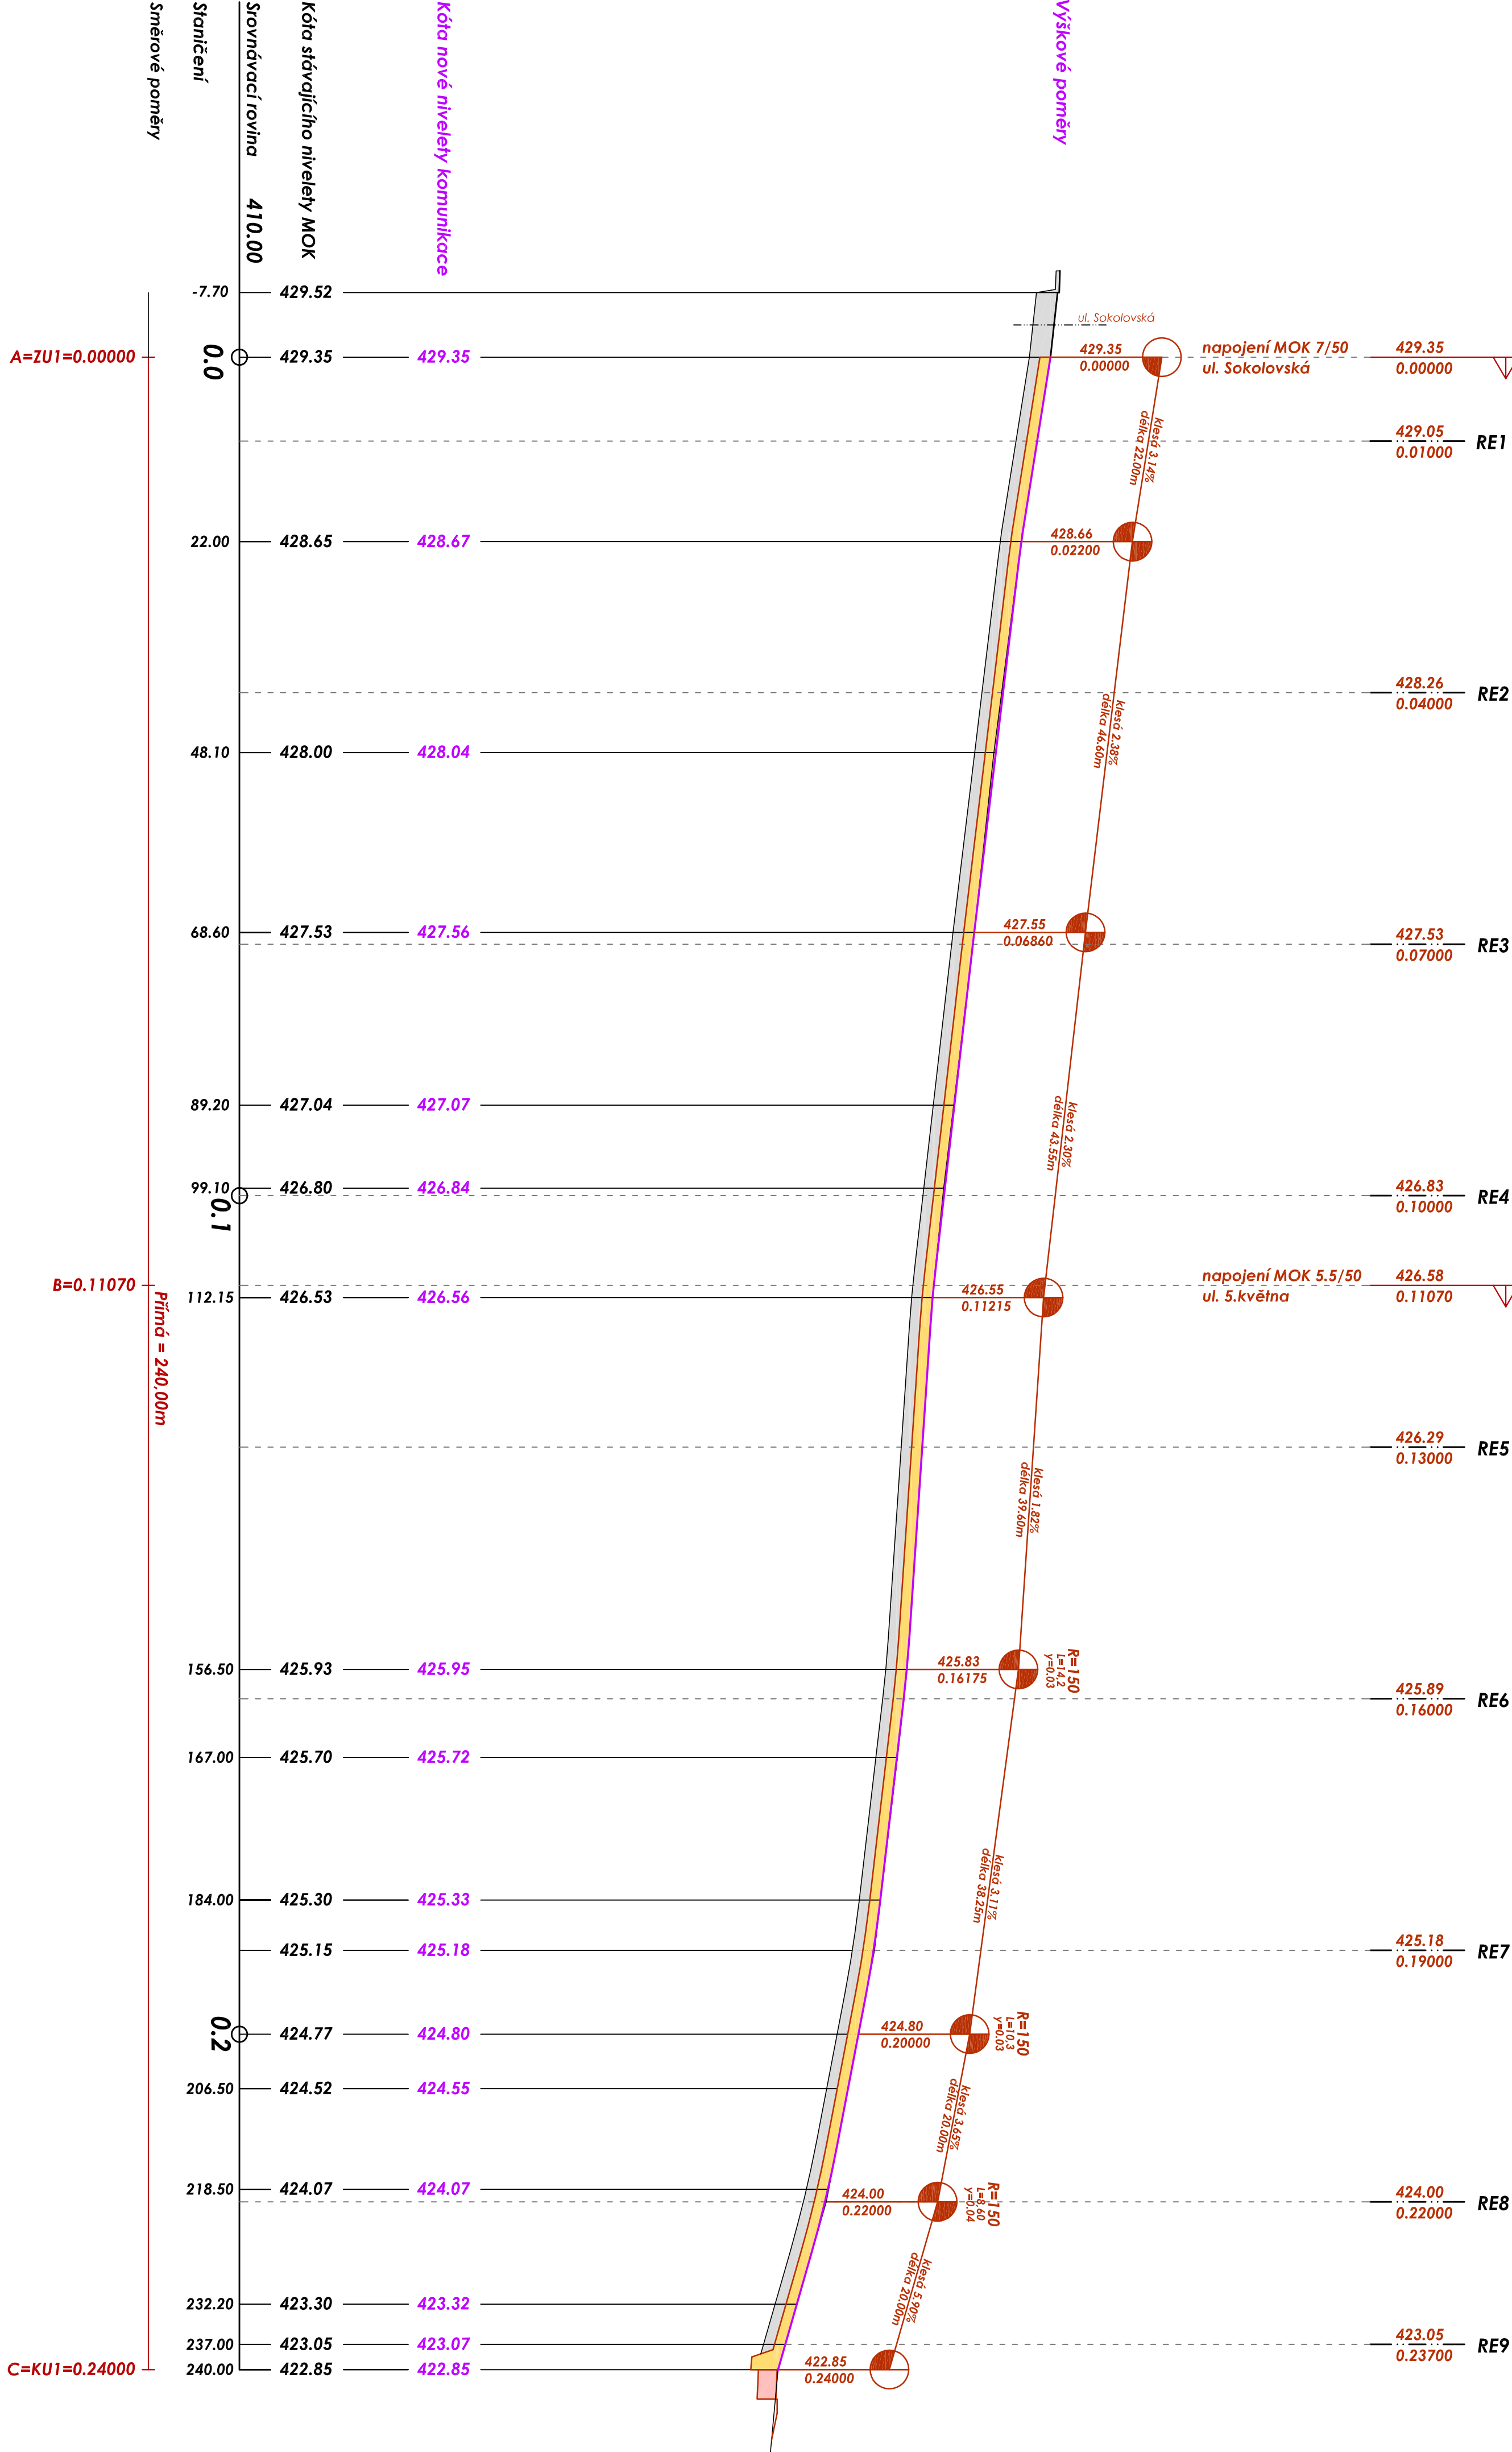

LEGENDA:

- Stávající komunikace MOK 5,5/50 - ul. Štefánkova
asfalt, vozovka - před úpravou
- Úprava komunikace MOK 5,5/50 - ul. Štefánkova Látepa
komunikace opory vozovky II,60mm / ACO II,180mm, recykloce ze stúdena II,180mm /
šleď na MOK
- šleď na MOK
konstrukce II,480mm / bet. dílba II,80mm /

AIČE		Ing.Bohumil Beroun	
Oprava komunikací, chodníků, parkovišť a šleďů na ul. 5.května a Štefánkova Jaroměřice nŘ		Suma 1137, 674 01 Itebč IČO 604 07 336 DČ CZ3911141987 ČKAR 100 1738 MOBIL 603 576487	
INVESTOR		Město Jaroměřice nad Rokýtnou ndm. Míru 2, 675 51 Jaroměřice nad Rokýtnou	
Zodpovědný projektant		Ing.Bohumil Beroun	
Výpočet		Ing.Bohumil Beroun	
Kontrola		Ing.Bohumil Beroun	
Číslo		331/2025	
D. Dokumentace stav. objektů		POVOLENÍ ZÁMĚRU	
Město		K.ú. Jaroměřice nad Rok. - p.č. 2658/1 a osř	
Osoba		Číslo výkresu	
Podélný profil - MOK 5,5/50 Štefánkova		D.1.3.	