


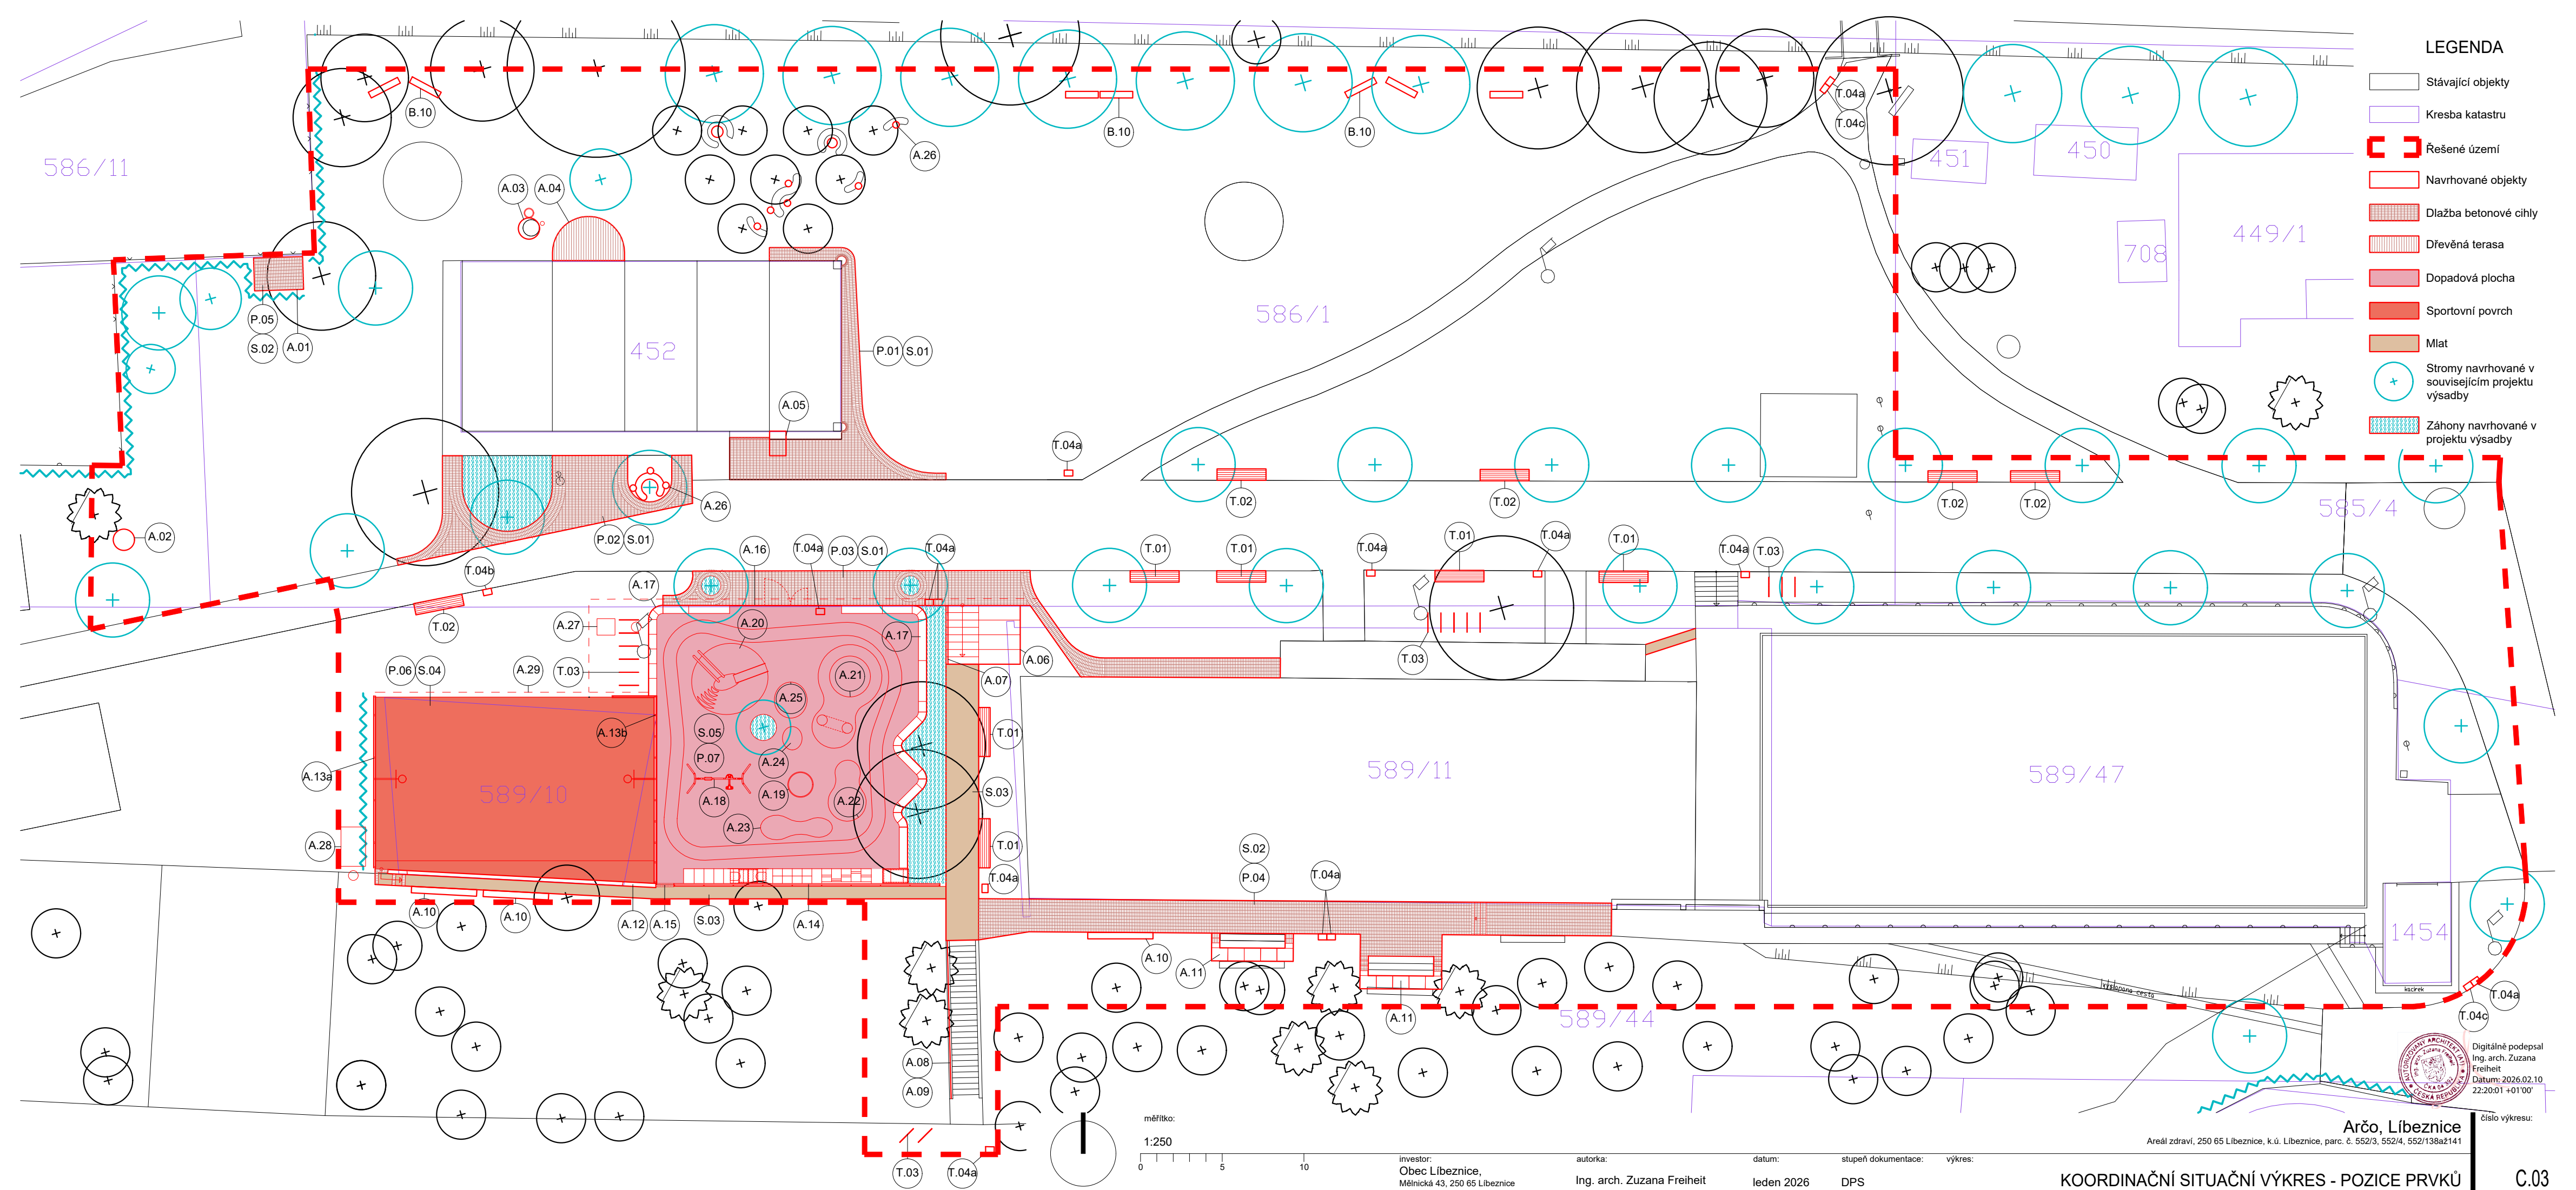

LEGENDA

- Stávající objekty
- Kresba katastru
- Řešené území
- Navrhované objekty
- Dlažba betonové cihly
- Dřevěná terasa
- Dopadová plocha
- Sportovní povrch
- Mlat
- Stromy navrhované v souvisejícím projektu výsadby
- Záhony navrhované v projektu výsadby

měřítko:

1:250

investor:
Obec Líbeznice,
Mělnická 43, 250 65 Líbeznice

autorka:
Ing. arch. Zuzana Freiheit

datum:
leden 2026

stupeň dokumentace:
DPS

výkres:

Areál zdraví, 250 65 Líbeznice, k.ú. Líbeznice, parc. č. 552/3, 552/4, 552/138až141

Arčo, Líbeznice

Digitálně podepsal
Ing. arch. Zuzana
Freiheit
Datum: 2026.02.10
22:20:01 +01'00'

číslo výkresu:

KOORDINAČNÍ SITUAČNÍ VÝKRES - POZICE PRVKŮ

C.03