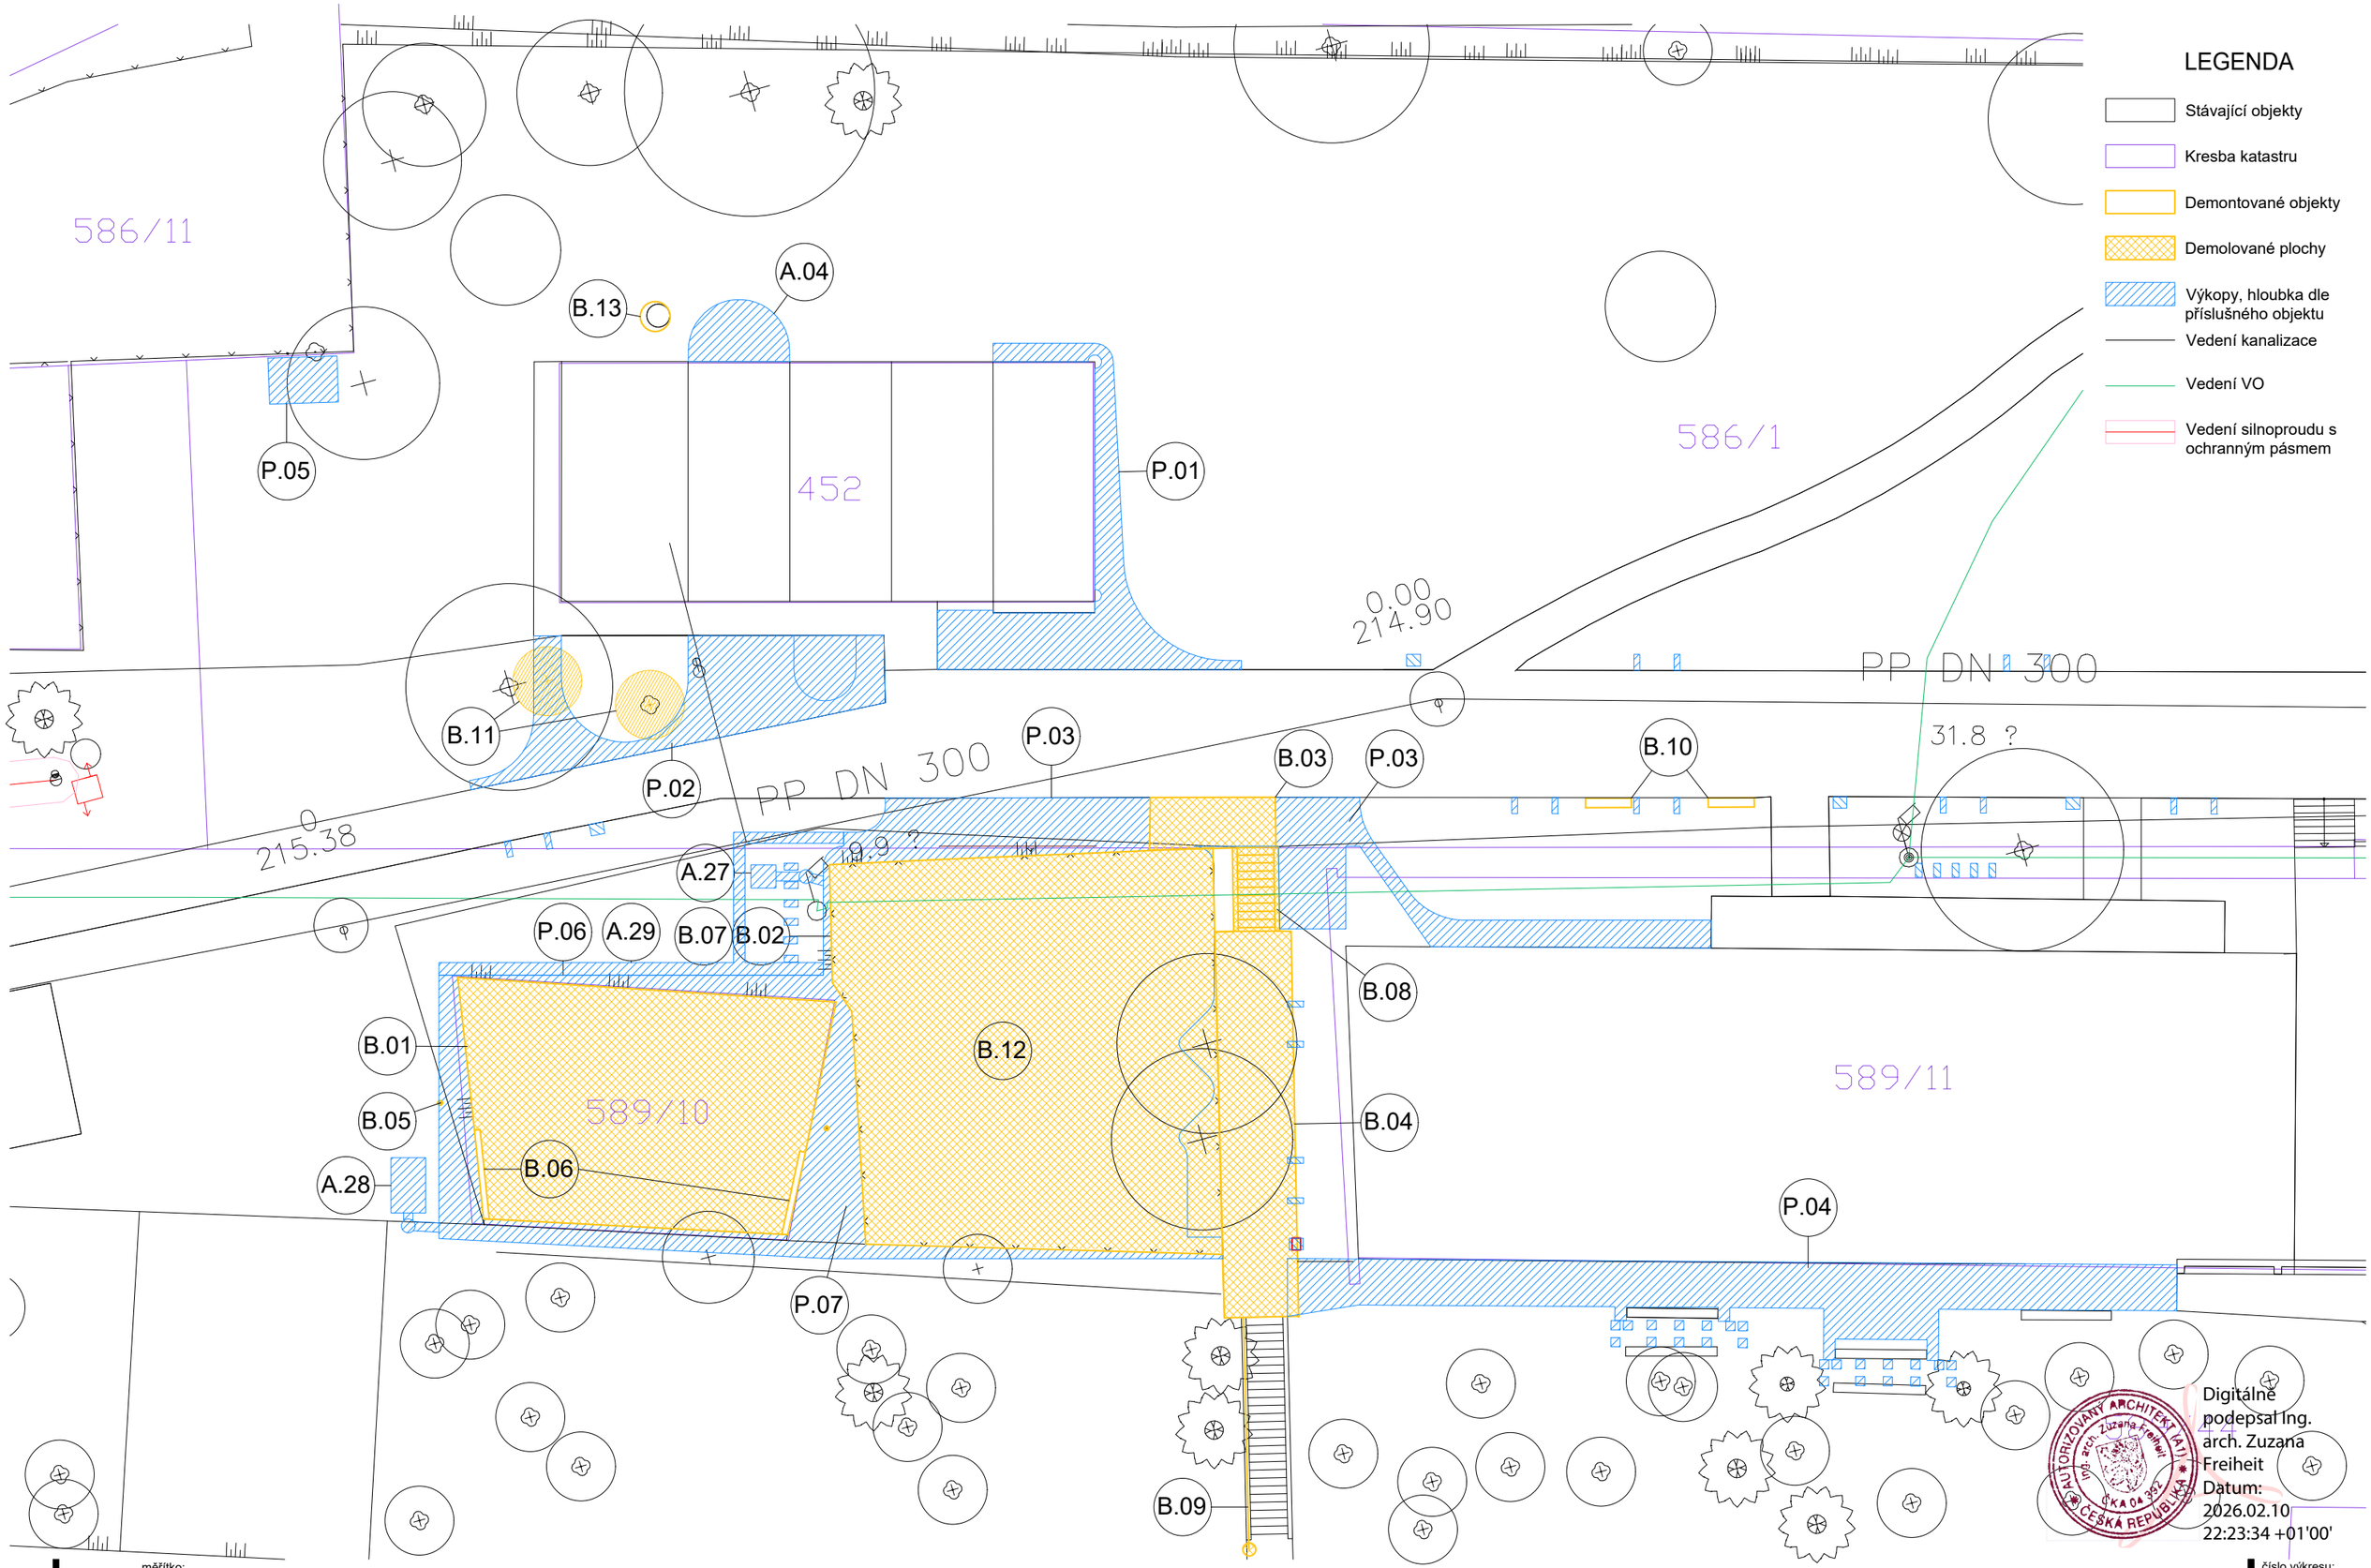

Digitálně podepsal Ing. arch. Zuzana Freiheit
Datum: 2026.02.10 22:23:34 +01'00'

měřítko:
1:250
0 5 10

investor:
Obec Líbeznice,
Mělnická 43, 250 65 Líbeznice

autorka:
Ing. arch. Zuzana Freiheit

datum:
leden 2026

stupeň dokumentace:
DPS

výkres:
SITUAČNÍ VÝKRES BOURACÍCH PRÁCÍ A HTÚ

Arčo, Líbeznice
Areál zdraví, 250 65 Líbeznice, k.ú. Líbeznice, parc. č. 552/3, 552/4, 552/138až141

číslo výkresu:
C.04