


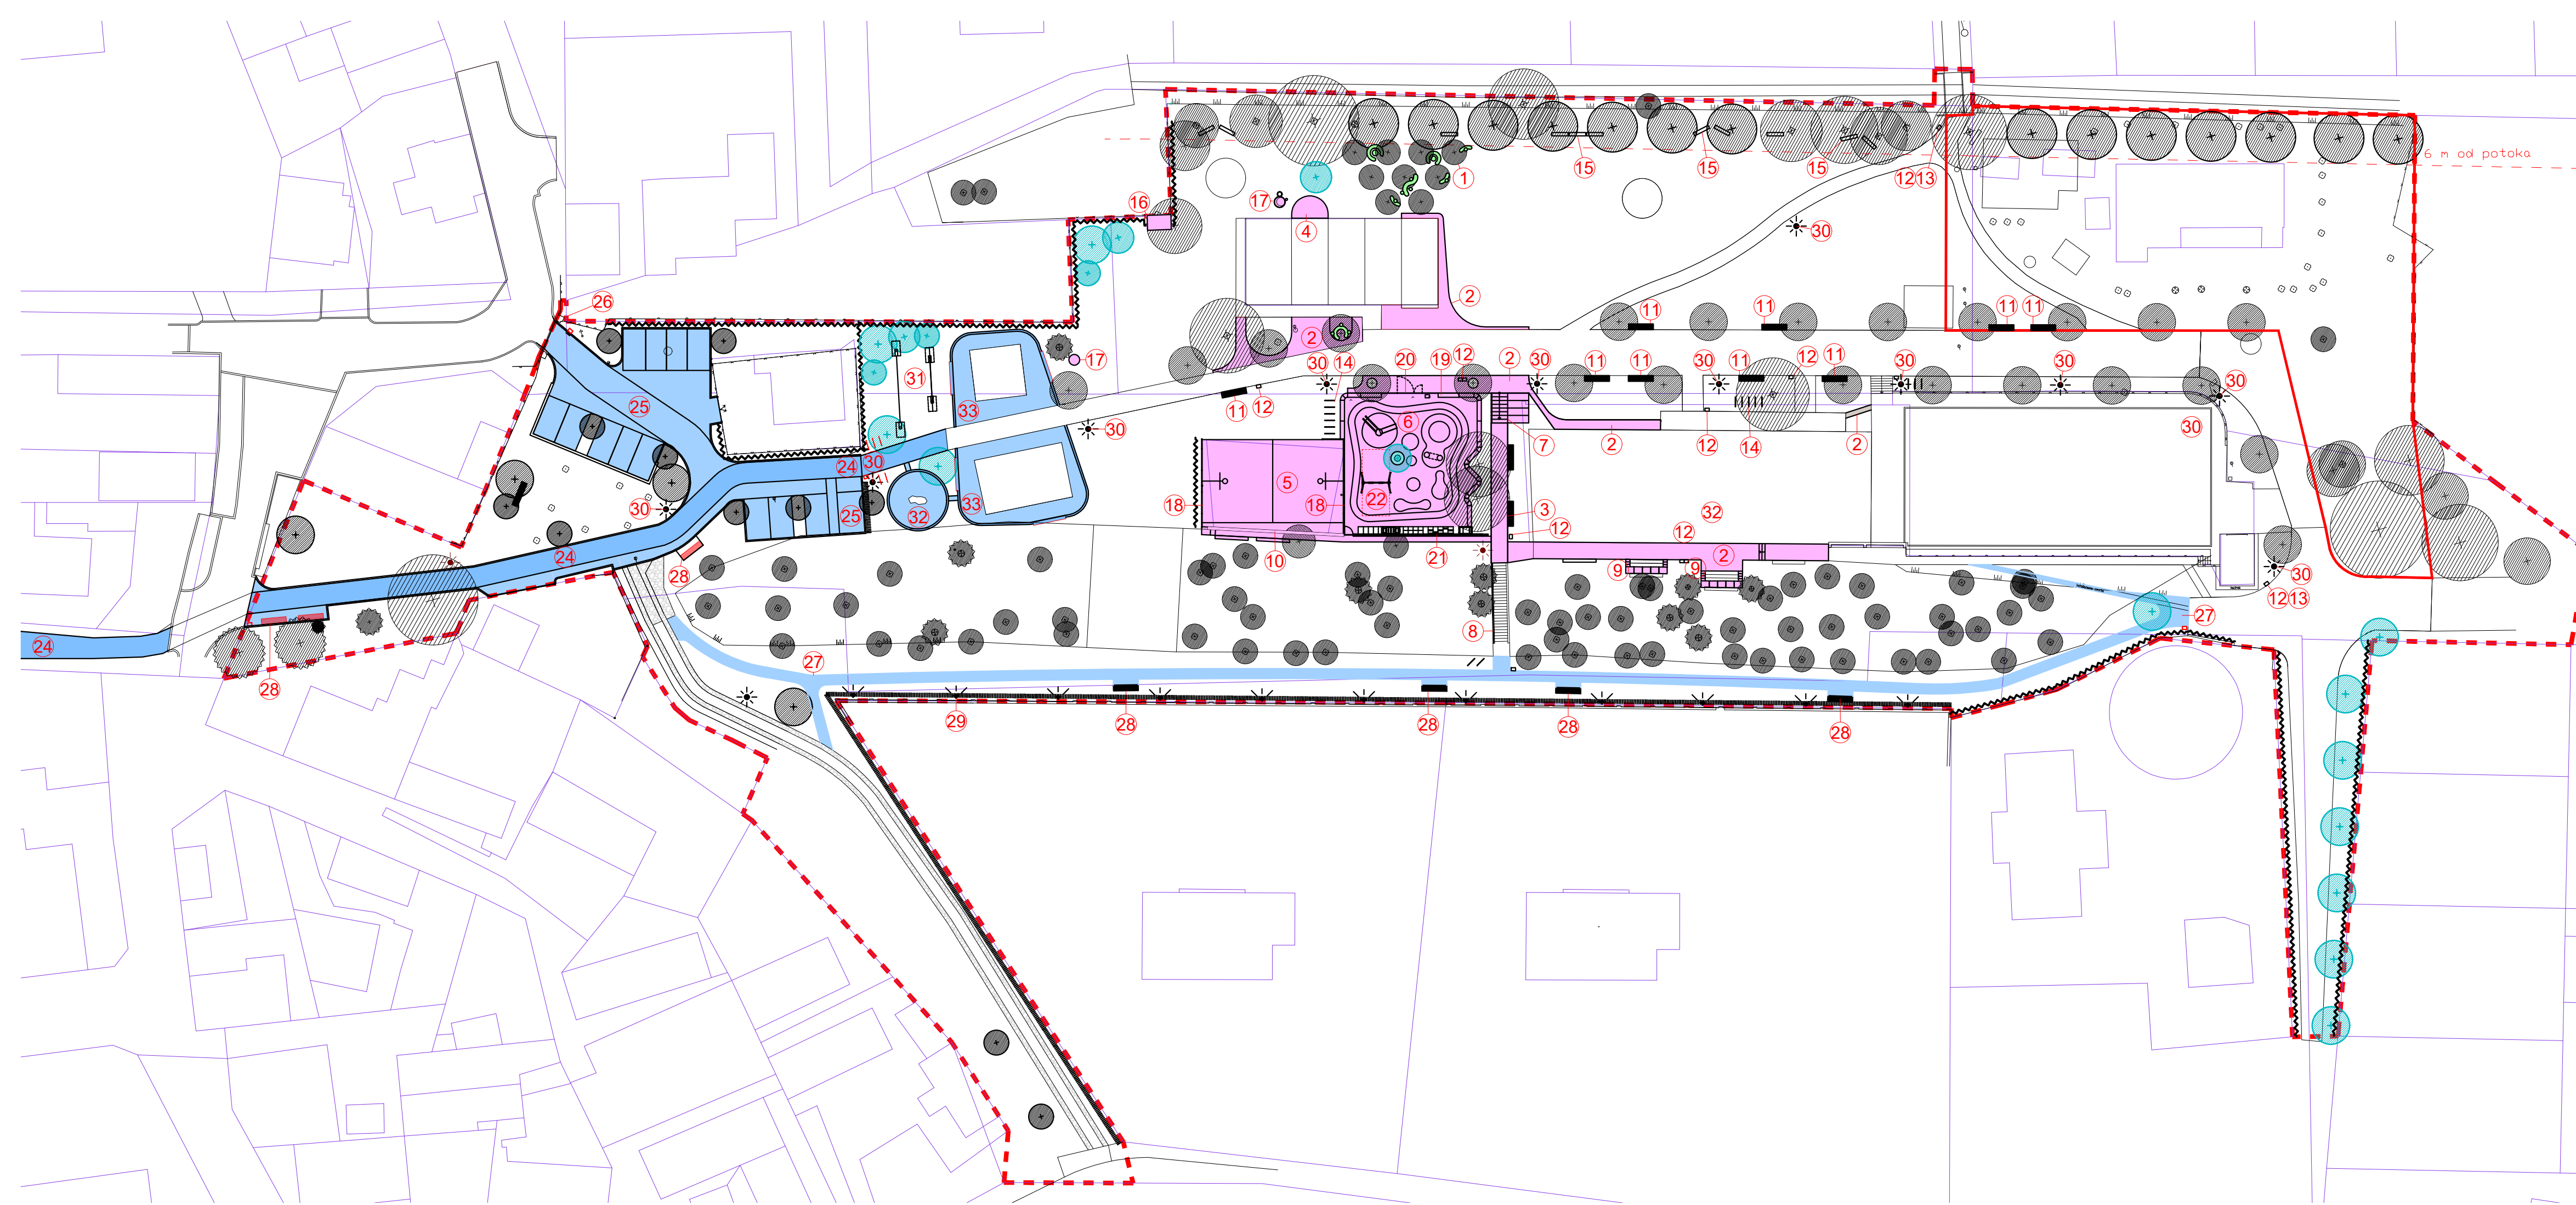

- Řešené území
- Území vyhrazené k řešení v rámci soutěže
- Kresba katastru
- Stávající stav
- FÁZE 1**
- 1 - Jablonořový sad s lavičkami sochaře Míra Jakubčíka
- FÁZE 2**
- 2 - zpevněné plochy - skládaná betonová dlažba
- 3 - zpevněné plochy - mlat
- 4 - zpevněné plochy - dřevěná terasa
- 5 - zpevněné plochy - EPDM povrch, hřiště na míčové hry
- 6 - zpevněné plochy - EPDM povrch, dětské hřiště
- 7 - schodiště se sedací částí
- 8 - nové zábradlí stávajícího schodiště
- 9 - terasy k lavičkám ve svahu, pochozí ocelový rošt
- 10 - úprava opěrné zdičky za hřištěm na míčové hry
- 11 - mobiliář - lavičky s opěradlem
- 12 - mobiliář - odpadkový koš velký
- 13 - mobiliář - odpadkový koš se zásobníkem sáčků
- 14 - mobiliář - stojany na kola
- 15 - mobiliář - přesunutá stávající betonové lavičky
- 16 - přístřešek na popelnici kavárny
- 17 - oprava krytu studny
- 18 - oplocení hřiště na míčové hry
- 19 - oplocení dětského hřiště, betonové sedáky s lavičkami
- 20 - oplocení dětského hřiště, zámečnický výrobek
- 21 - oplocení dětského hřiště, výtvarný prvek
- 22 - hrací prvky dětského hřiště - modelovaný terén, skluzavka, funpipes, houpačky, trampolína, pískoviště
- 23 - plánované sadové úpravy, viz dokumentace samostatné části
- FÁZE 3**
- 24 - prodloužení cyklostezky vedoucí z Měšic přes Arčo až do Cukrovské ulice - jednotná dlažba (hladká červená betonová cihla). V Arču pak navazuje stávající mlátová cesta.
- 25 - přemístění parkoviště. Navýšení počtu parkovacích míst z 11 na 13, z toho 2 pro handicapované. Materiálové

řešení odpovídá novému provedení ulice Potoční. Komunikace asfaltová, parkovací místa dlažbová rozvolněnou dlažbou prorůstanou travou. Vjezd, návaznost na stezku k Chrupavce a místa pro handicapované jsou dlažbová hladkou dlažbou. Podél parkovacích míst ve svahu zbudována terénní zídka o výšce 0,5 až 1 m.

26 - oprava brány vedoucí do areálu

27 - horní stezka. Mlátová cesta s ocelovými obrubami. Veřejné osvětlení tlumené, reflektory přisazené na stávající zdi. Sadové úpravy podél horní stezky - podél zdi osázeny vyšší trvalky, okrasné keře atp. Trávník podél horní stezky sekán na krátko, svahy k hřištům ponechány divoké.

28 - nové lavičky podél horní cesty a cyklostezky. Lavičky umístěné v zálevích z dlažby prorůstané travou. Typové lavičky s pohodlným opěradlem.


29 - veřejné osvětlení podél horní stezky - reflektory přisazené na stávající zdi

30 - veřejné osvětlení areálu zdraví - stojanové parkové lampy dle libeznického standardu pro významné lokality

31 - 2 na pevně kotvené slackliny. Jedna kratší, tréninková s vodícím lanem, ve výšce do max. 0,5 m. Druhá delší, ve výšce do 1 m.

32 - přesunutí bouldru, nová dopadová plocha

33 - úprava okrajů a tvaru dopadové plochy. Obrubník z betonových cihel s oblou hranou. Nové červené lavičky (design uzpůsoben potřebám u místa u trampolín - širší, místy s opěradlem) v bezpečné vzdálenosti min. 2 m od trampolín.

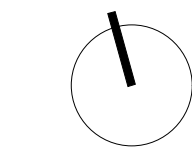

Digitálně podepsal Ing. arch. Zuzana Freiheit
Datum: 2026.02.10 22:22:00 +01'00'