



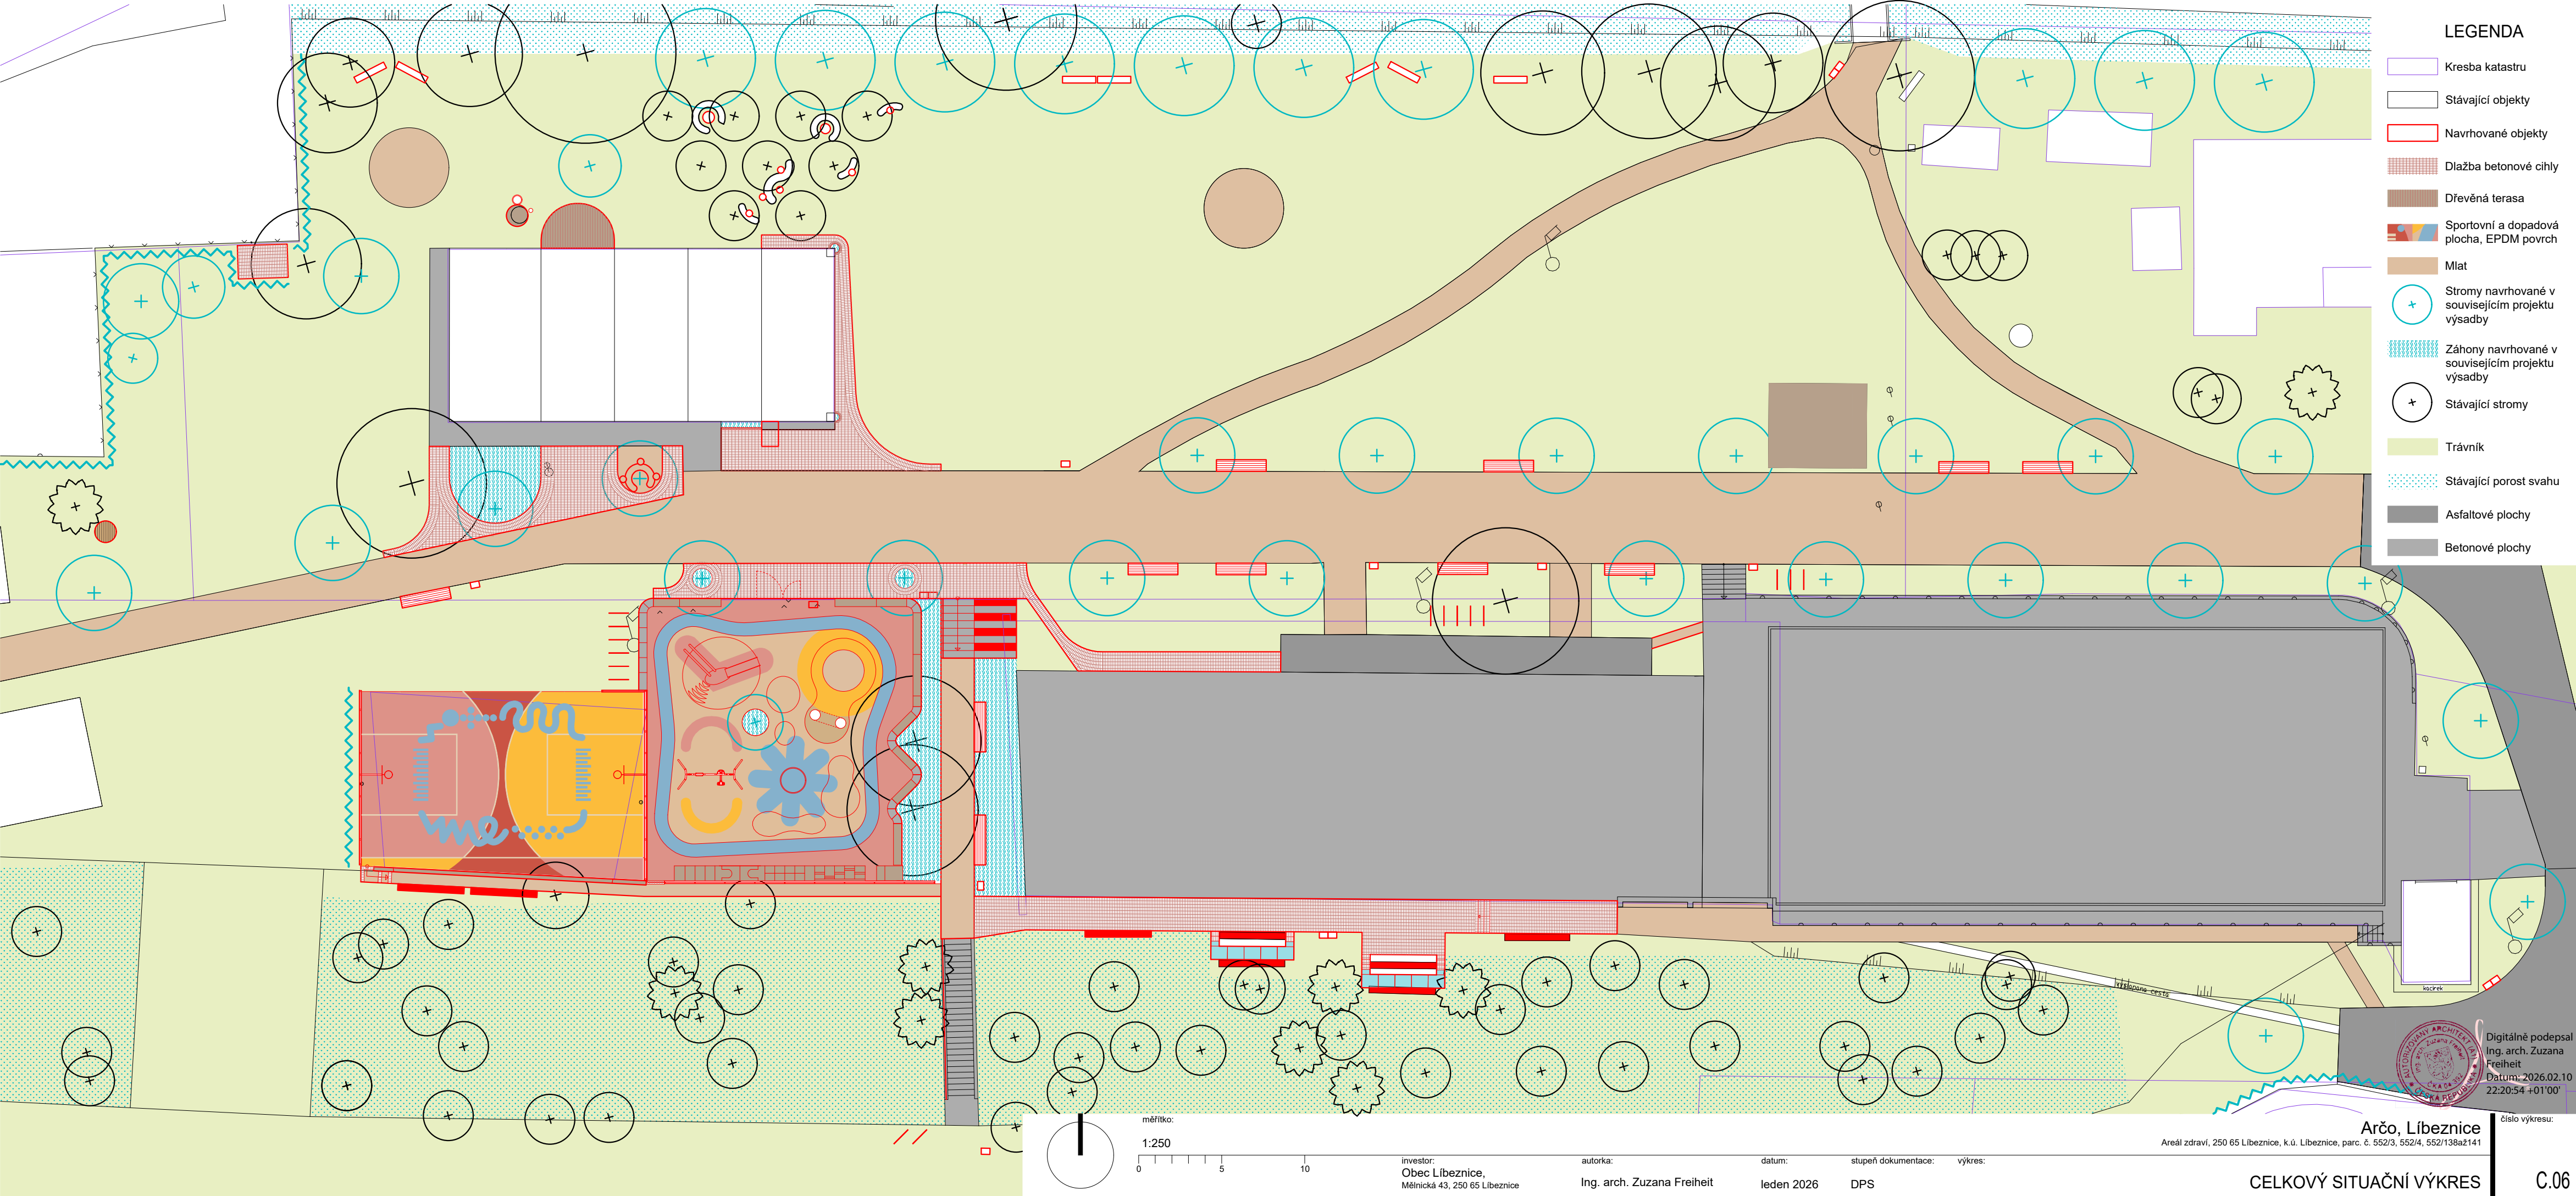

- LEGENDA**
- Kresba katastru
 - Stávající objekty
 - Navrhované objekty
 - Dlažba betonové cihly
 - Dřevěná terasa
 - Sportovní a dopadová plocha, EPDM povrch
 - Mlat
 - Stromy navrhované v souvisejícím projektu výsadby
 - Záhony navrhované v souvisejícím projektu výsadby
 - Stávající stromy
 - Trávník
 - Stávající porost svahu
 - Asfaltové plochy
 - Betonové plochy

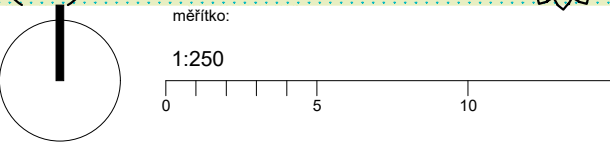

investor:
Obec Libeznice,
Mělnická 43, 250 65 Libeznice

autorka:
Ing. arch. Zuzana Freiheit

datum:
leden 2026

stupeň dokumentace:
DPS

výkres:

Areál zdraví, 250 65 Libeznice, k.ú. Libeznice, parc. č. 552/3, 552/4, 552/138až141

CELKOVÝ SITUAČNÍ VÝKRES

C.06



Digitálně podepsal
Ing. arch. Zuzana Freiheit
Datum: 2026.02.10
22:20:54 +01'00'

číslo výkresu: