


A.08 - ZÁBRADLÍ STÁVAJÍCÍHO TERÉNNÍHO SCHODIŠTĚ


ŘEZ PODÉLNÝ

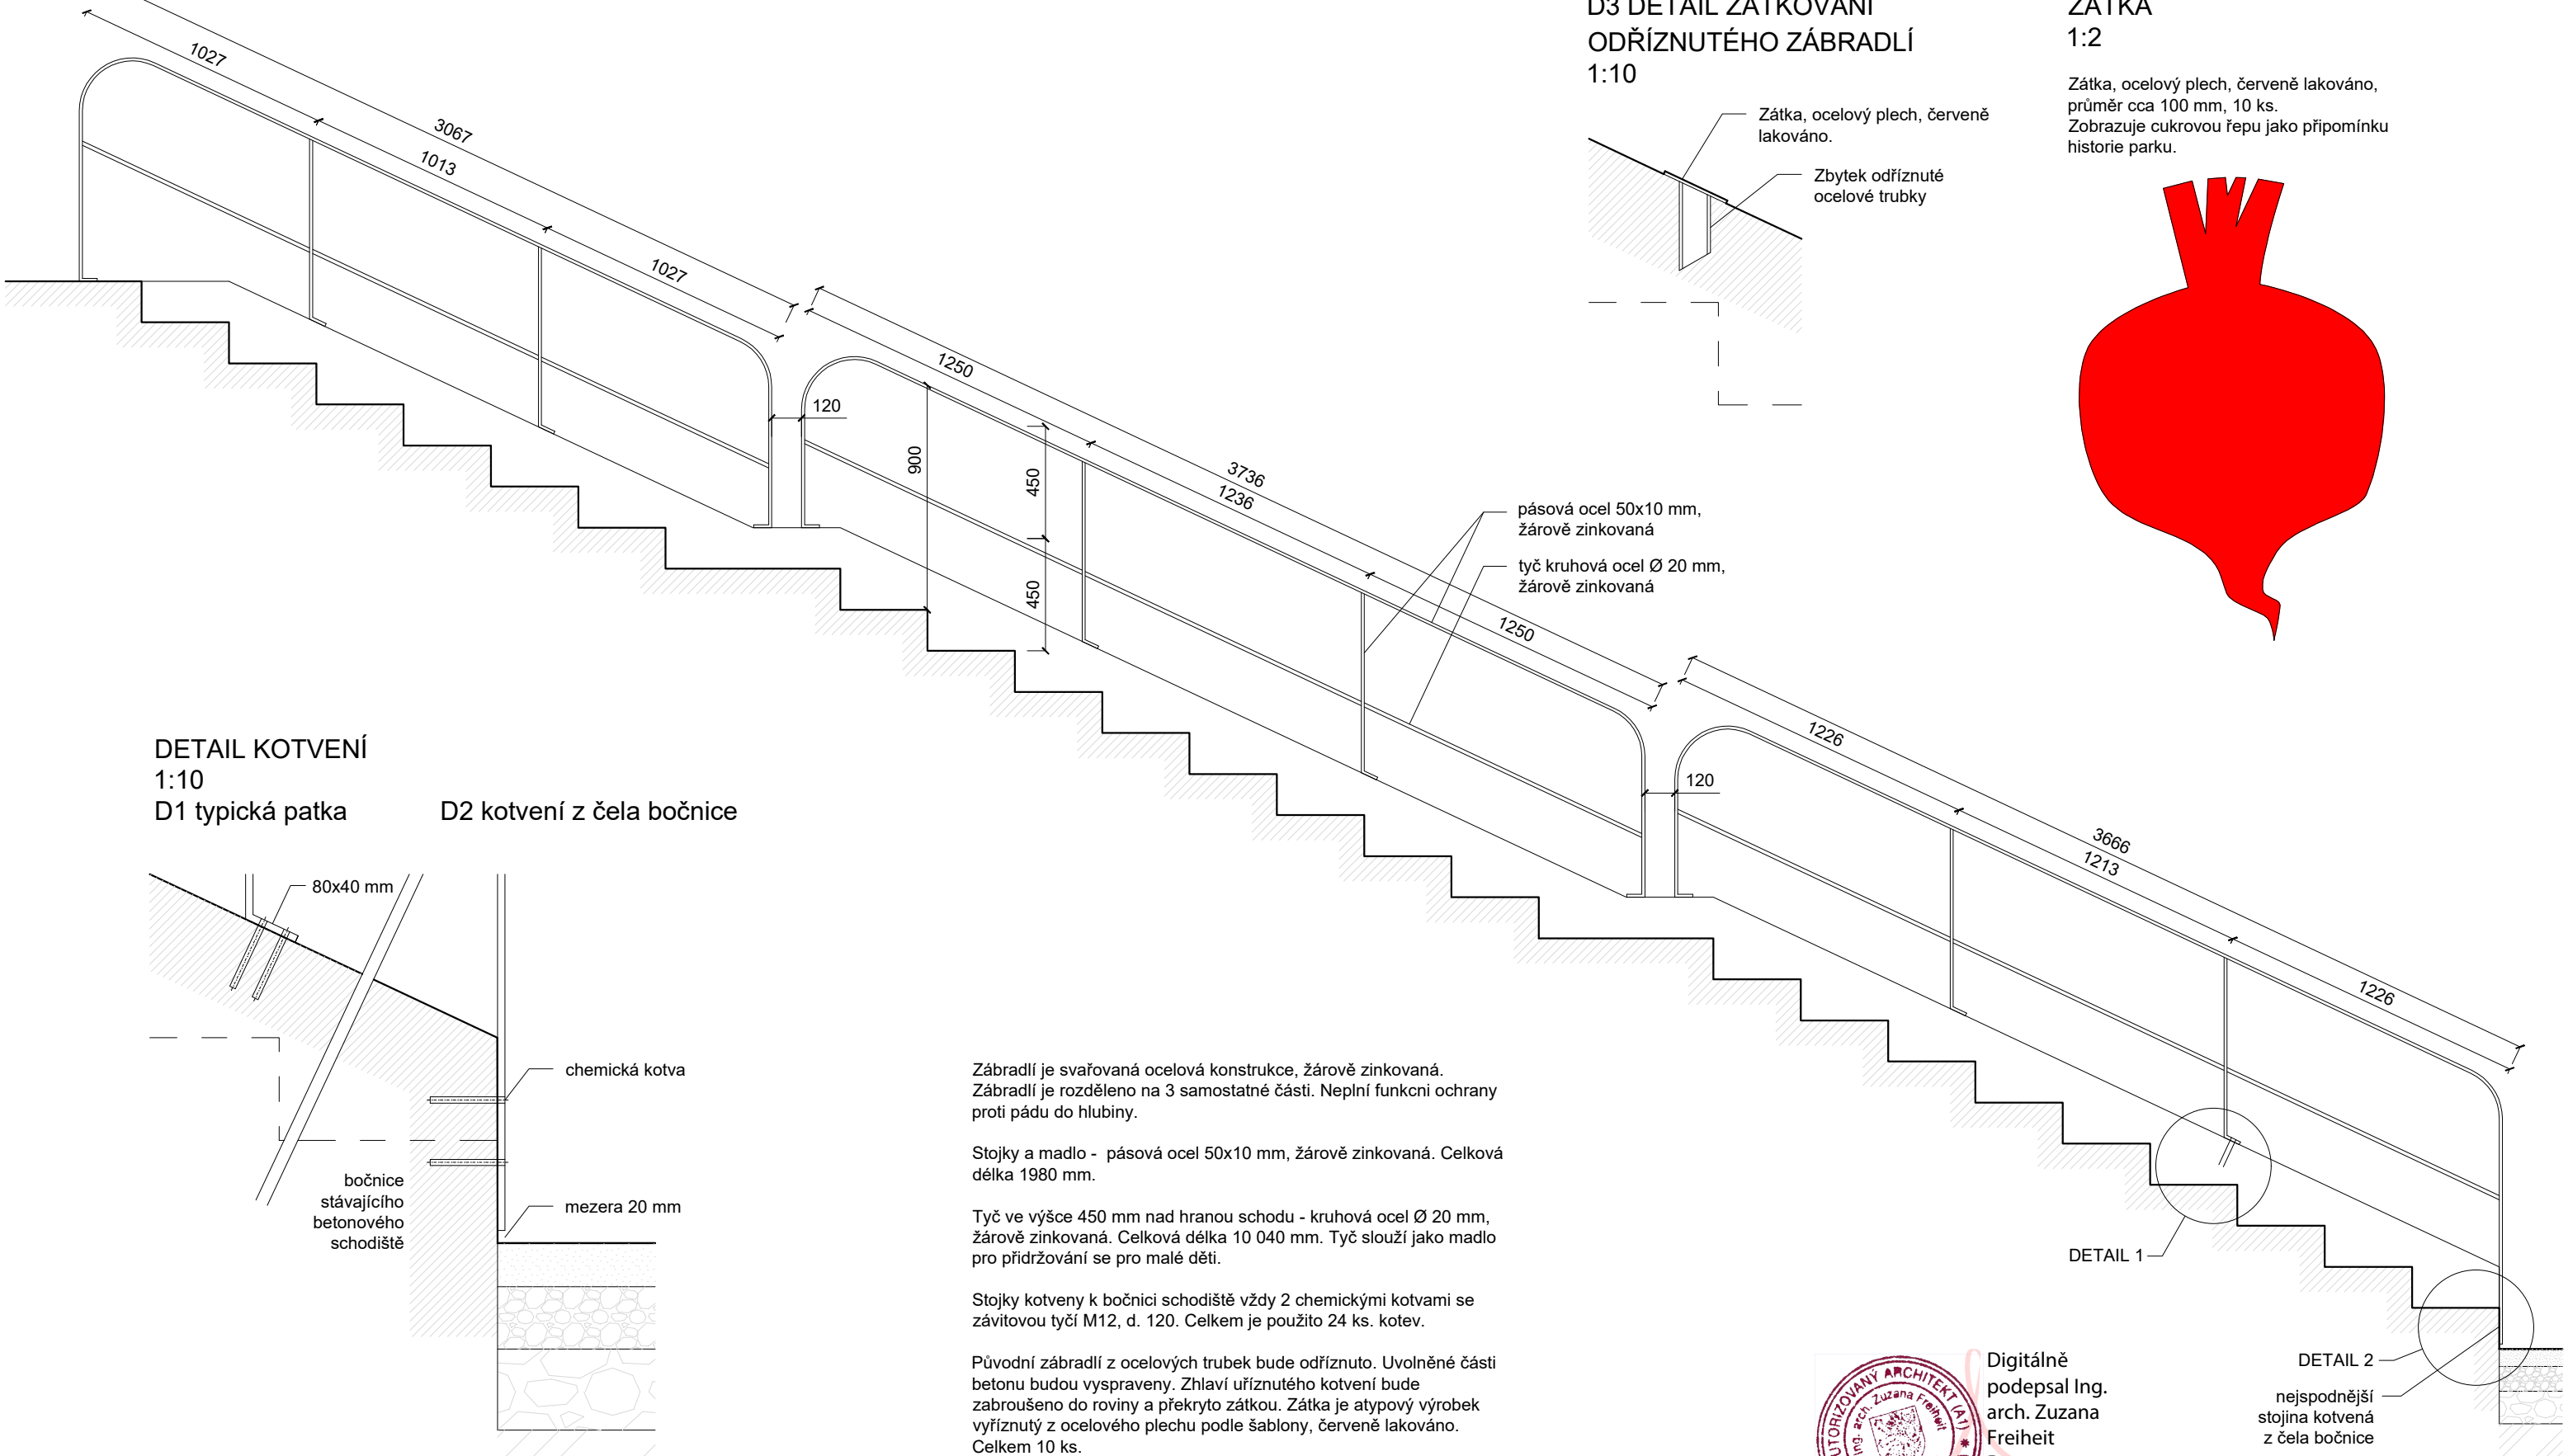

DETAIL KOTVENÍ

1:10
D1 typická patka

D2 kotvení z čela bočnice

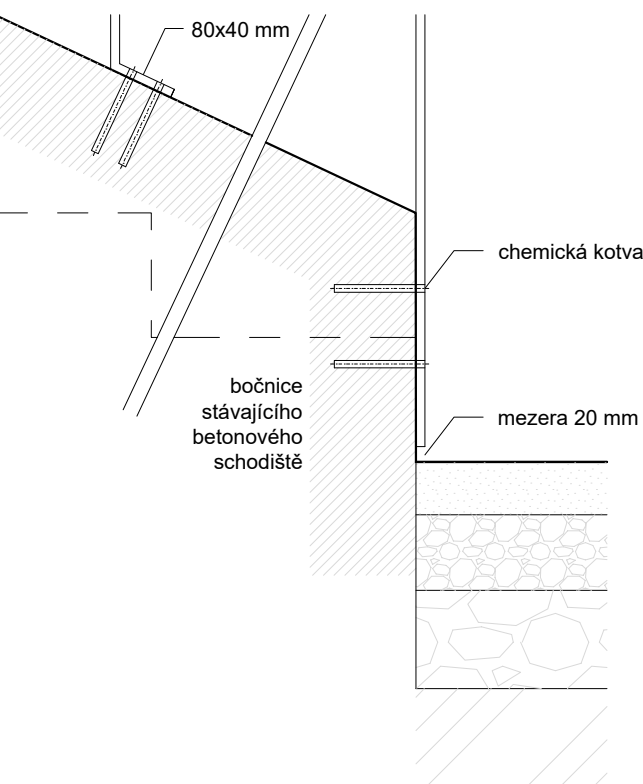

Zábradlí je svařovaná ocelová konstrukce, žárově zinkovaná. Zábradlí je rozděleno na 3 samostatné části. Neplní funkci ochrany proti pádu do hlubiny.

Stojky a madlo - pásová ocel 50x10 mm, žárově zinkovaná. Celková délka 1980 mm.

Tyč ve výšce 450 mm nad hranou schodu - kruhová ocel Ø 20 mm, žárově zinkovaná. Celková délka 10 040 mm. Tyč slouží jako madlo pro přidržování se pro malé děti.


Stojky kotveny k bočnici schodiště vždy 2 chemickými kotvami se závitovou tyčí M12, d. 120. Celkem je použito 24 ks. kotev.

Původní zábradlí z ocelových trubek bude odříznuto. Uvolněné části betonu budou vyspraveny. Zhlaví uříznutého kotvení bude zabroušeno do roviny a překryto zátkou. Zátka je atypový výrobek vyříznutý z ocelového plechu podle šablony, červeně lakováno. Celkem 10 ks.

Před montáží provést zkoušku pevnosti betonu stávajícího schodiště a v případě nutnosti upravit dimenze kotev na M16.


A.09 - ZÁTKA NA ODŘÍZNUTÉ ZÁBRADLÍ

D3 DETAIL ZÁTKOVÁNÍ
ODŘÍZNUTÉHO ZÁBRADLÍ
1:10

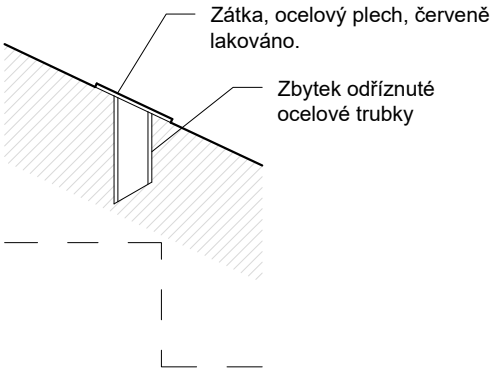

ZÁTKA
1:2

Zátka, ocelový plech, červeně lakováno, průměr cca 100 mm, 10 ks. Zobrazuje cukrovou řepu jako připomínku historie parku.

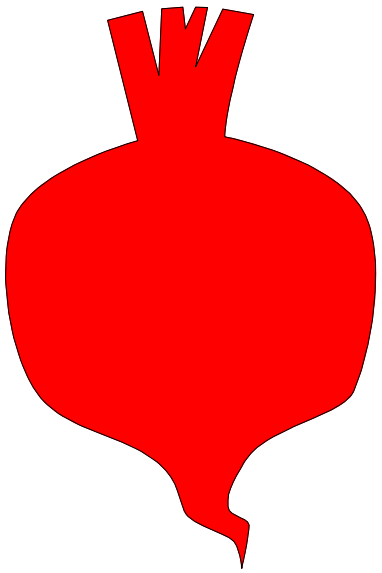

DETAIL 1

DETAIL 2


nejspodnější
stojina kotvená
z čela bočnice



Digitálně
podepsal Ing.
arch. Zuzana
Freiheit
Datum:
2026.02.10
22:36:44 +01'00'

měřítko:

1:25

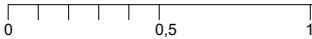

investor:
Obec Líbeznice,
Mělnická 43, 250 65 Líbeznice

Autorka:
Ing. arch. Zuzana Freiheit

datum:
leden 2026

stupeň dokumentace:
DPS

výkres:

ZÁBRADLÍ STÁVAJÍCÍHO TERÉNNÍHO SCHODIŠTĚ A.08, ZÁTKA A.09

Arčo, Líbeznice

Areál zdraví, 250 65 Líbeznice, k.ú. Líbeznice, parc. č. 552/3, 552/4, 552/138až141

číslo výkresu:

D.1.2.10