


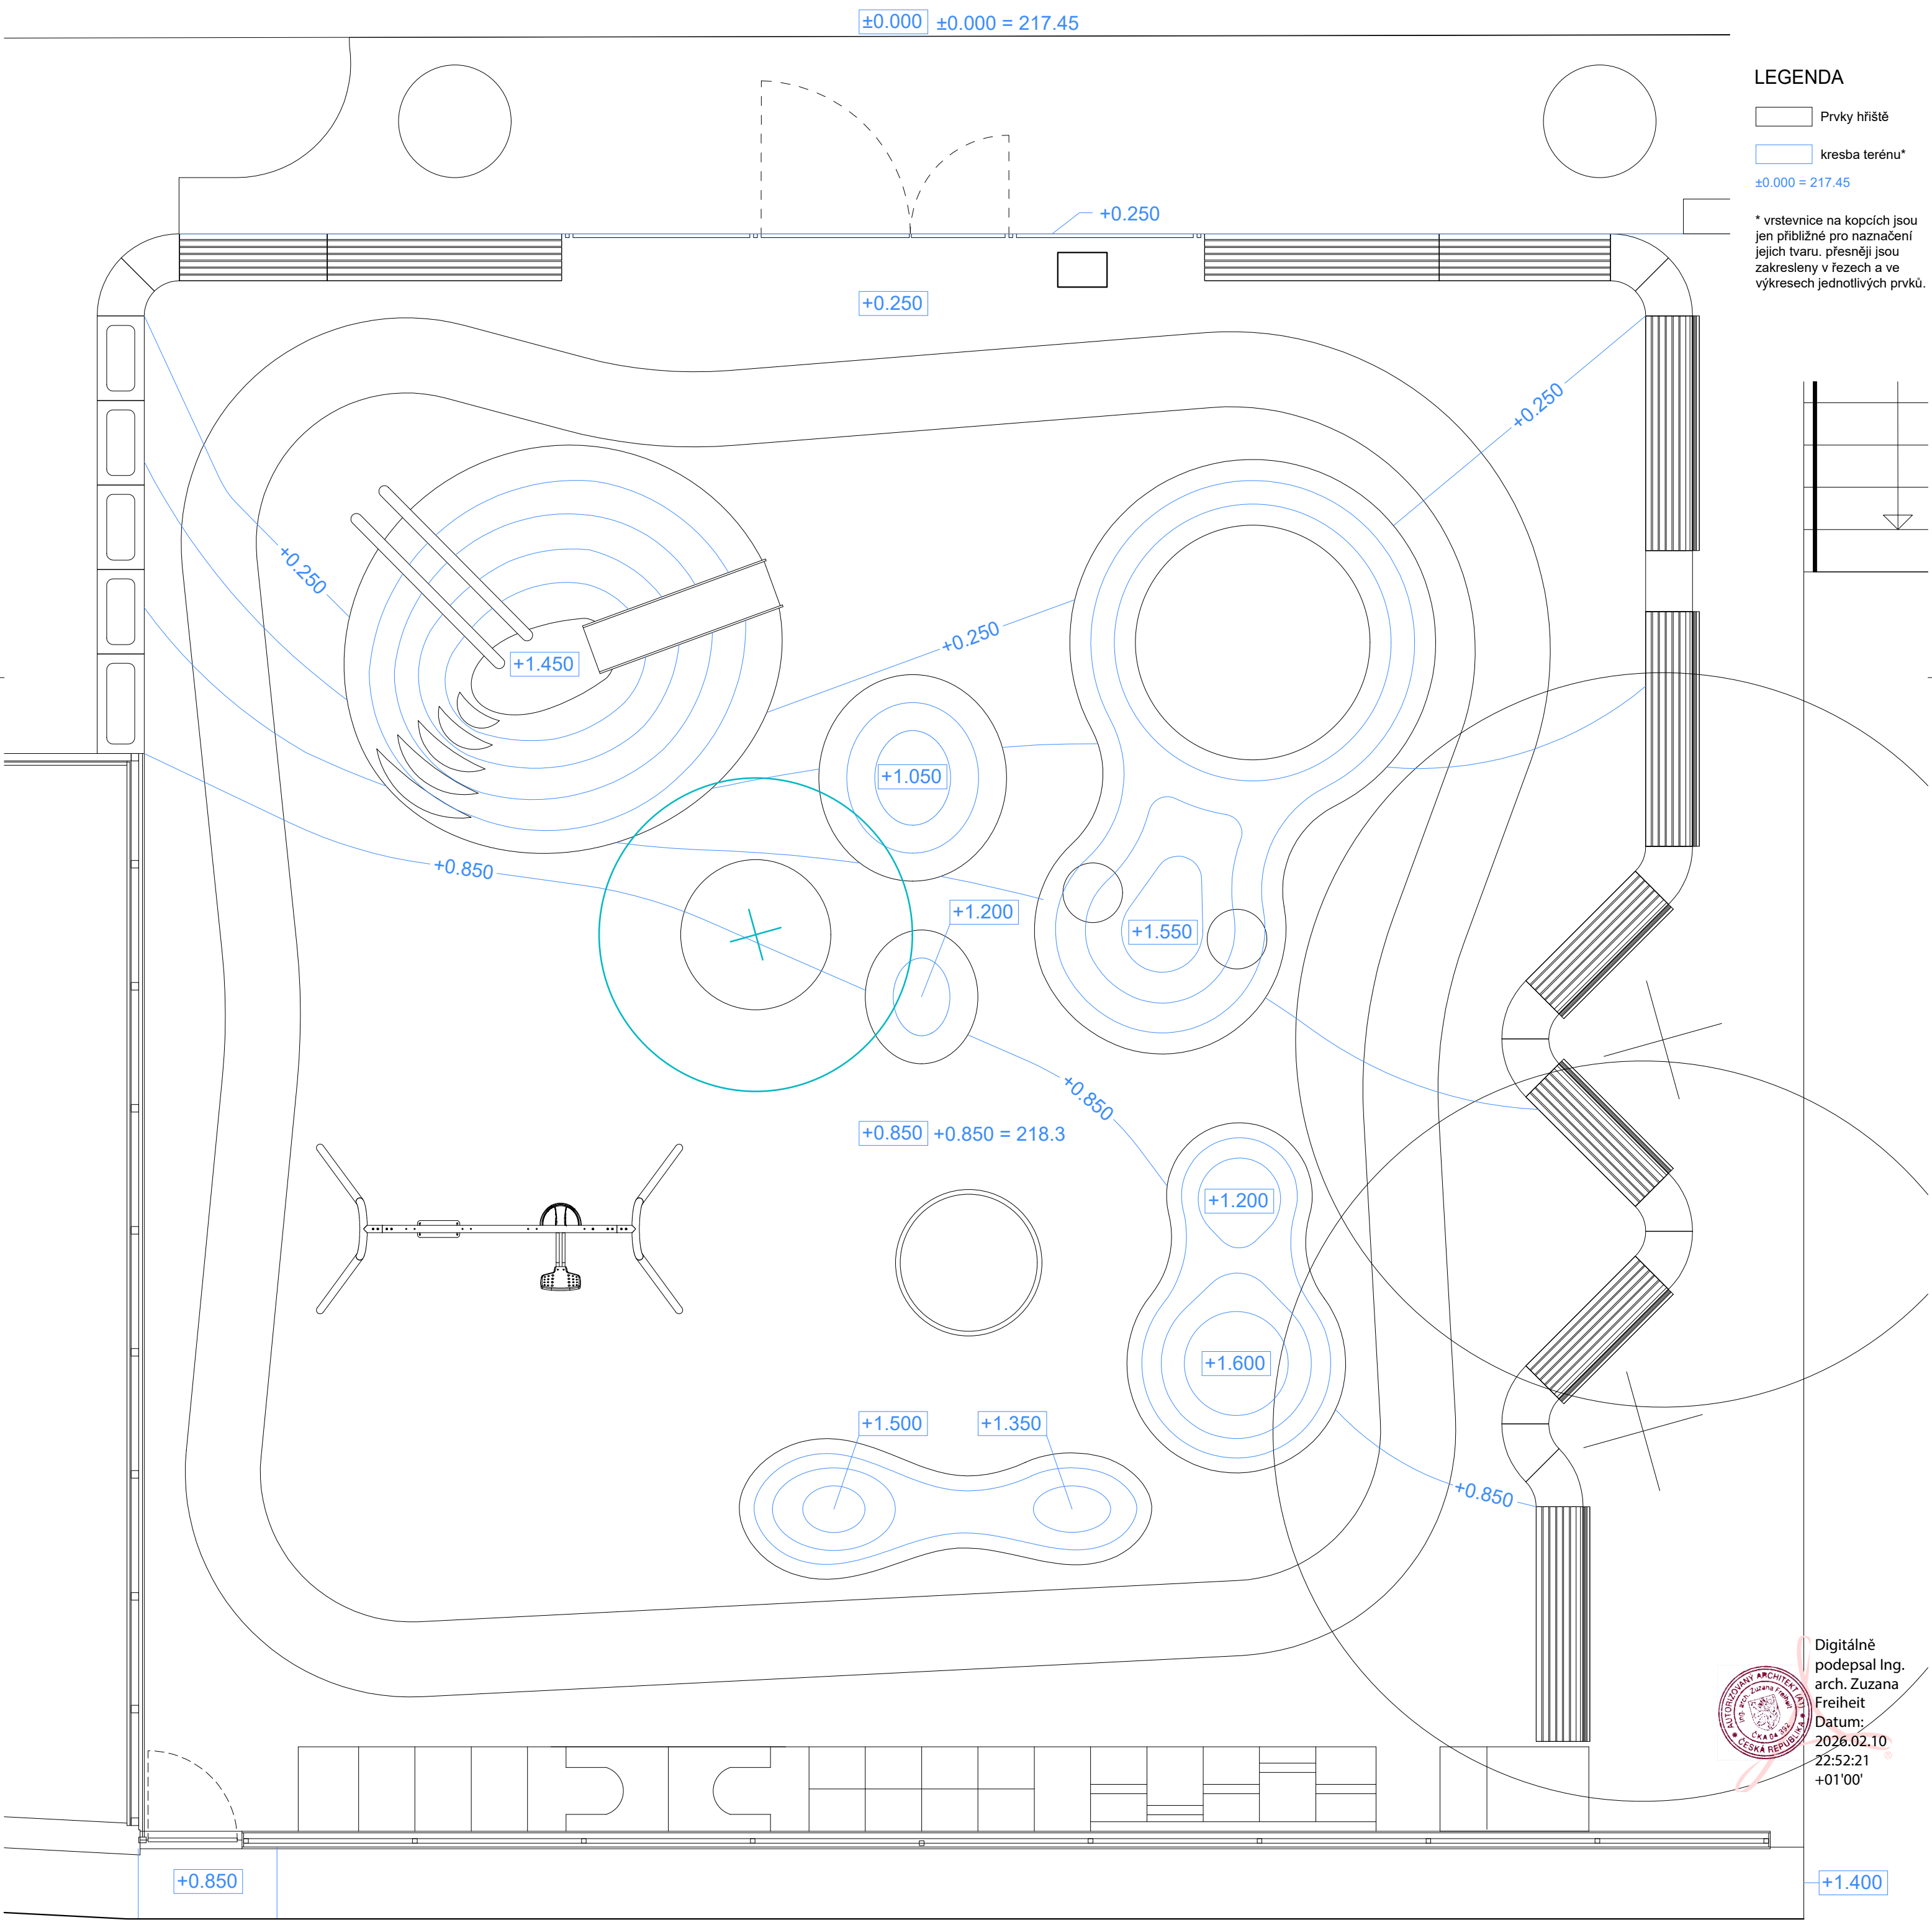


LEGENDA


- Prvky hřiště
- kresba terénu*

±0.000 = 217.45

* vrstevnice na kopcích jsou jen přibližné pro označení jejich tvaru, přesněji jsou zakresleny v řezech a ve výkresech jednotlivých prvků.

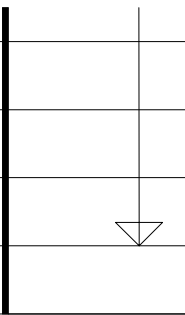

Digitálně podepsal Ing. arch. Zuzana Freiheit
Datum: 2026.02.10 22:52:21 +01'00'

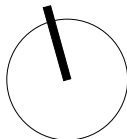

měřítko:

1:50

0 1 2

investor:
Obec Líbeznice,
Mělnická 43, 250 65 Líbeznice

Autorka:
Ing. arch. Zuzana Freiheit

datum:
červen 2025

stupeň dokumentace:
DPS

výkres:

Arčo, Líbeznice
Areál zdraví, 250 65 Líbeznice, k.ú. Líbeznice, parc. č. 552/3, 552/4, 552/138až141

DĚTSKÉ HŘIŠTĚ - TERÉN, PLOCHA P.07

číslo výkresu:

D.1.2.33