


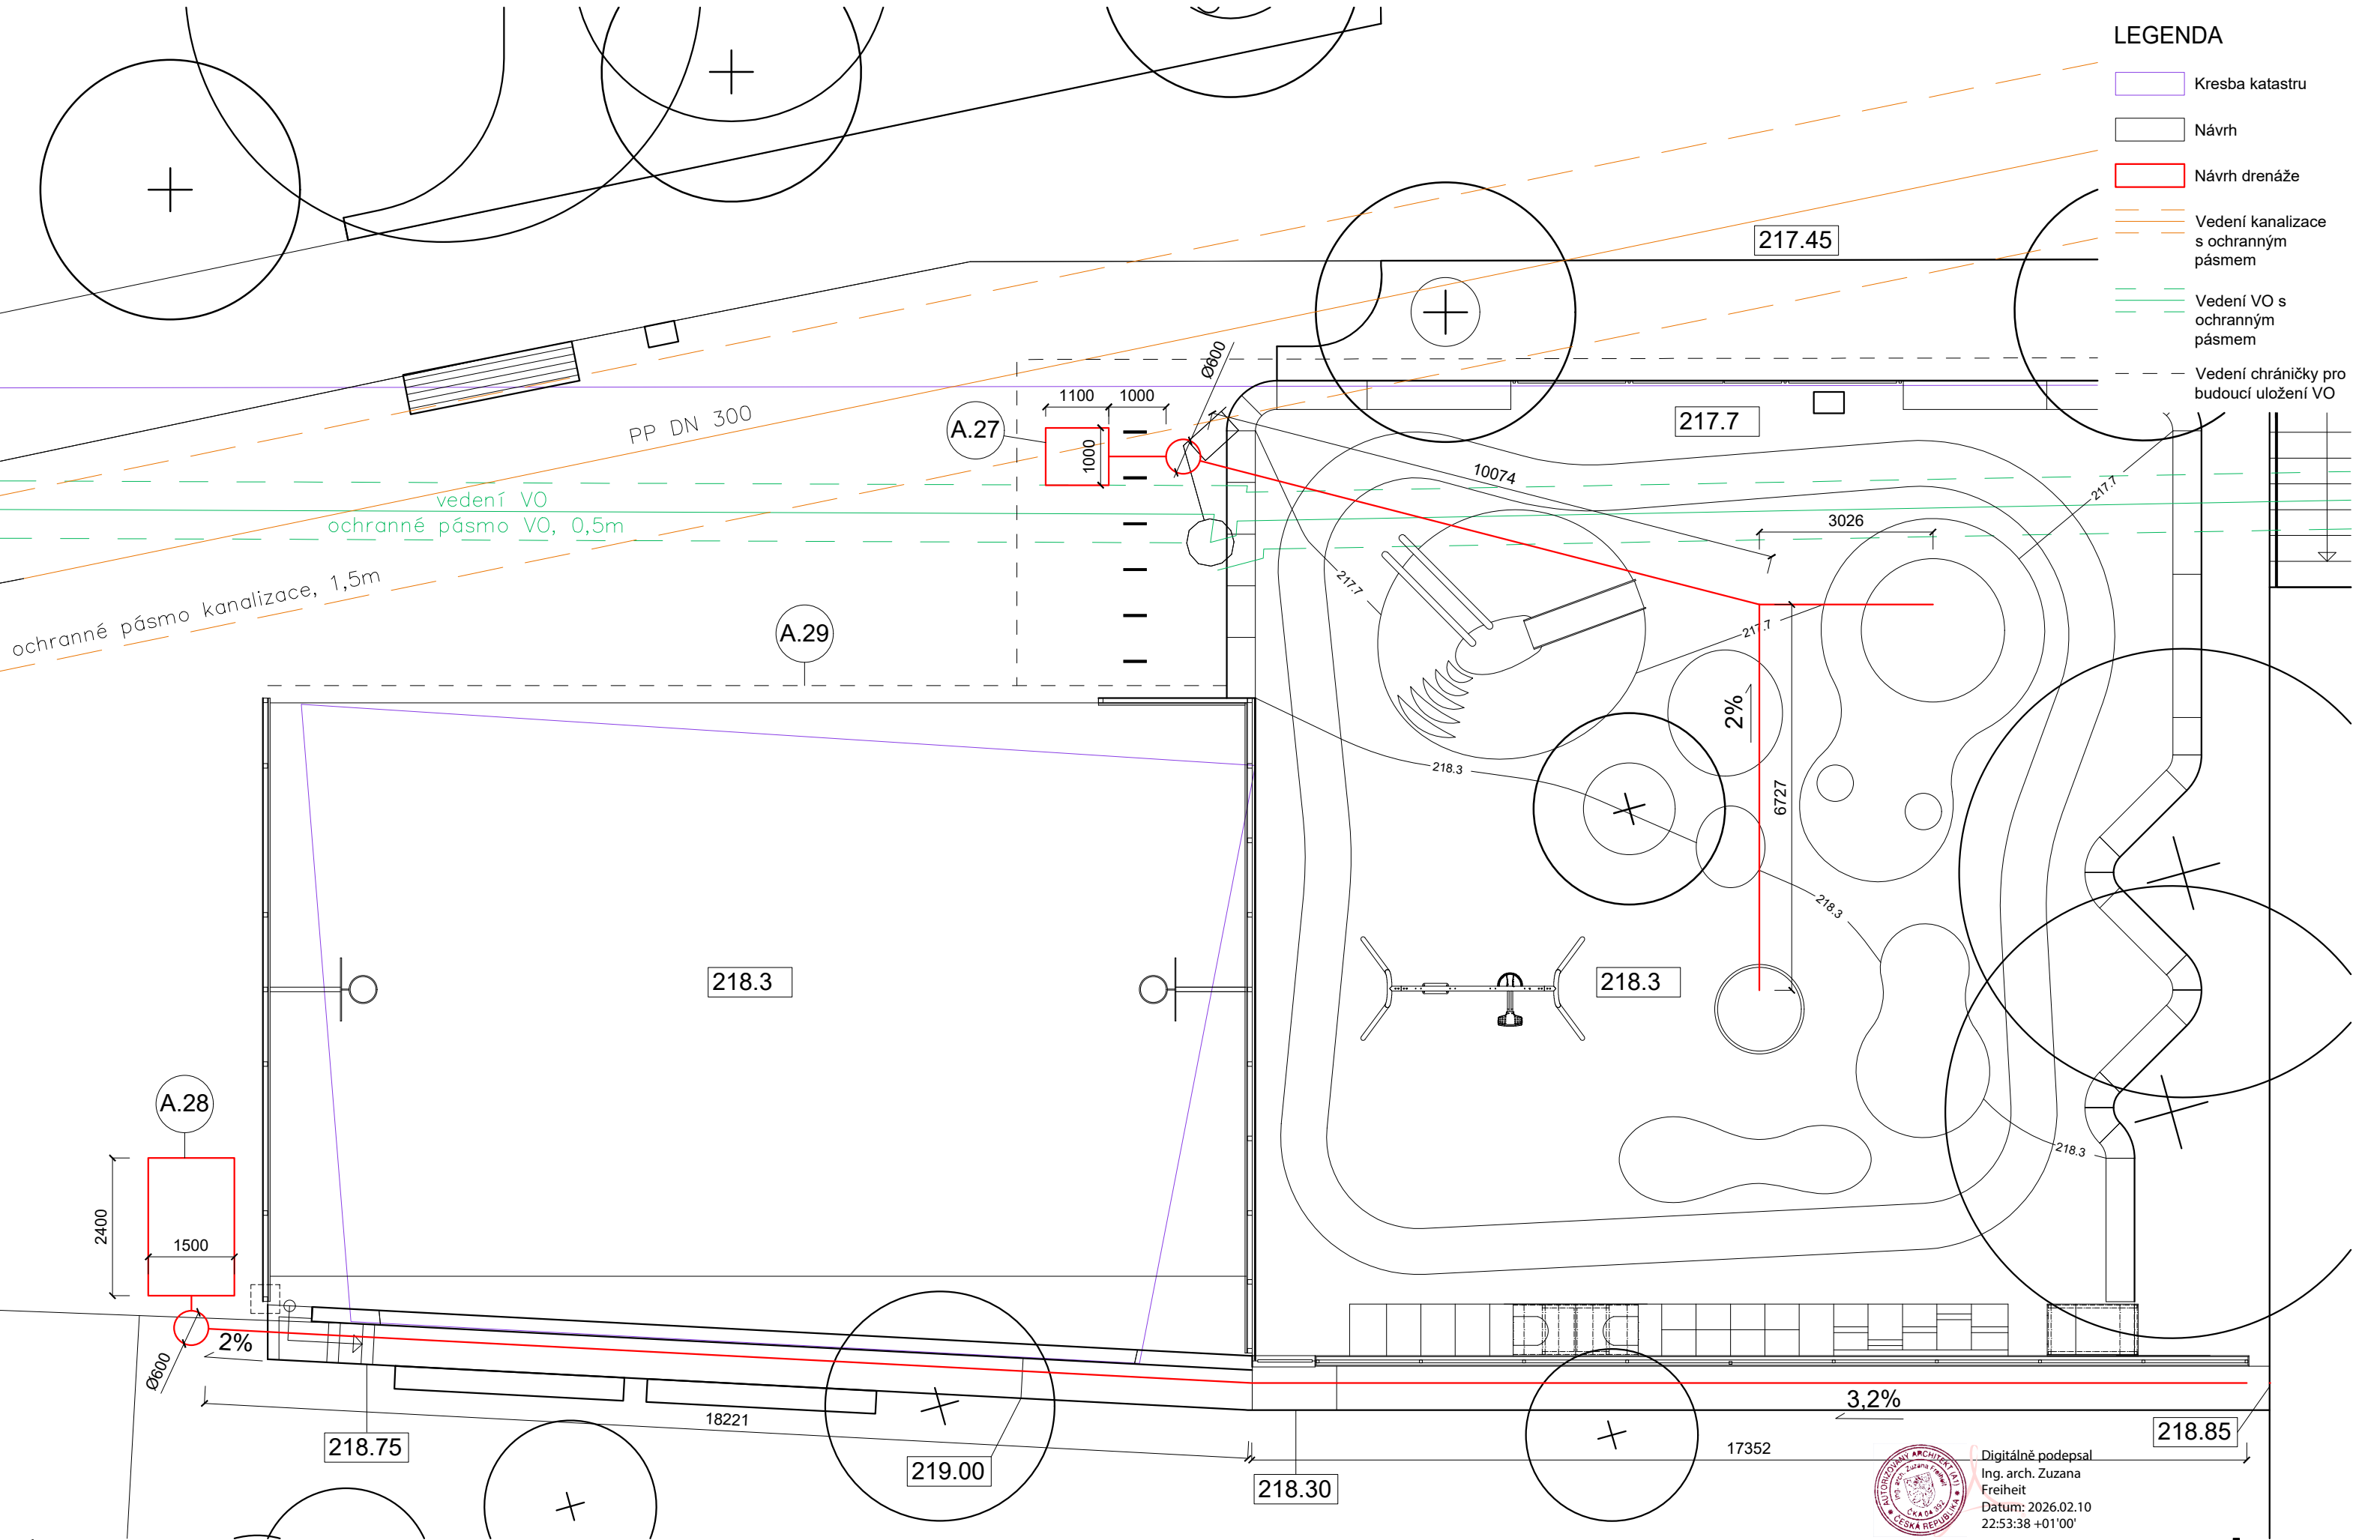

LEGENDA

- Kresba katastru
- Návrh
- Návrh drenáže
- Vedení kanalizace s ochranným pásmem
- Vedení VO s ochranným pásmem
- Vedení chráničky pro budoucí uložení VO

Arčo, Líbeznice
Areal zdraví, 250 65 Líbeznice, k.ú. Líbeznice, parc. č. 552/3, 552/4, 552/138až141

DRENÁŽE POVRCHŮ, SITUACE, A27 a A28

číslo výkresu:

D.1.2.35