


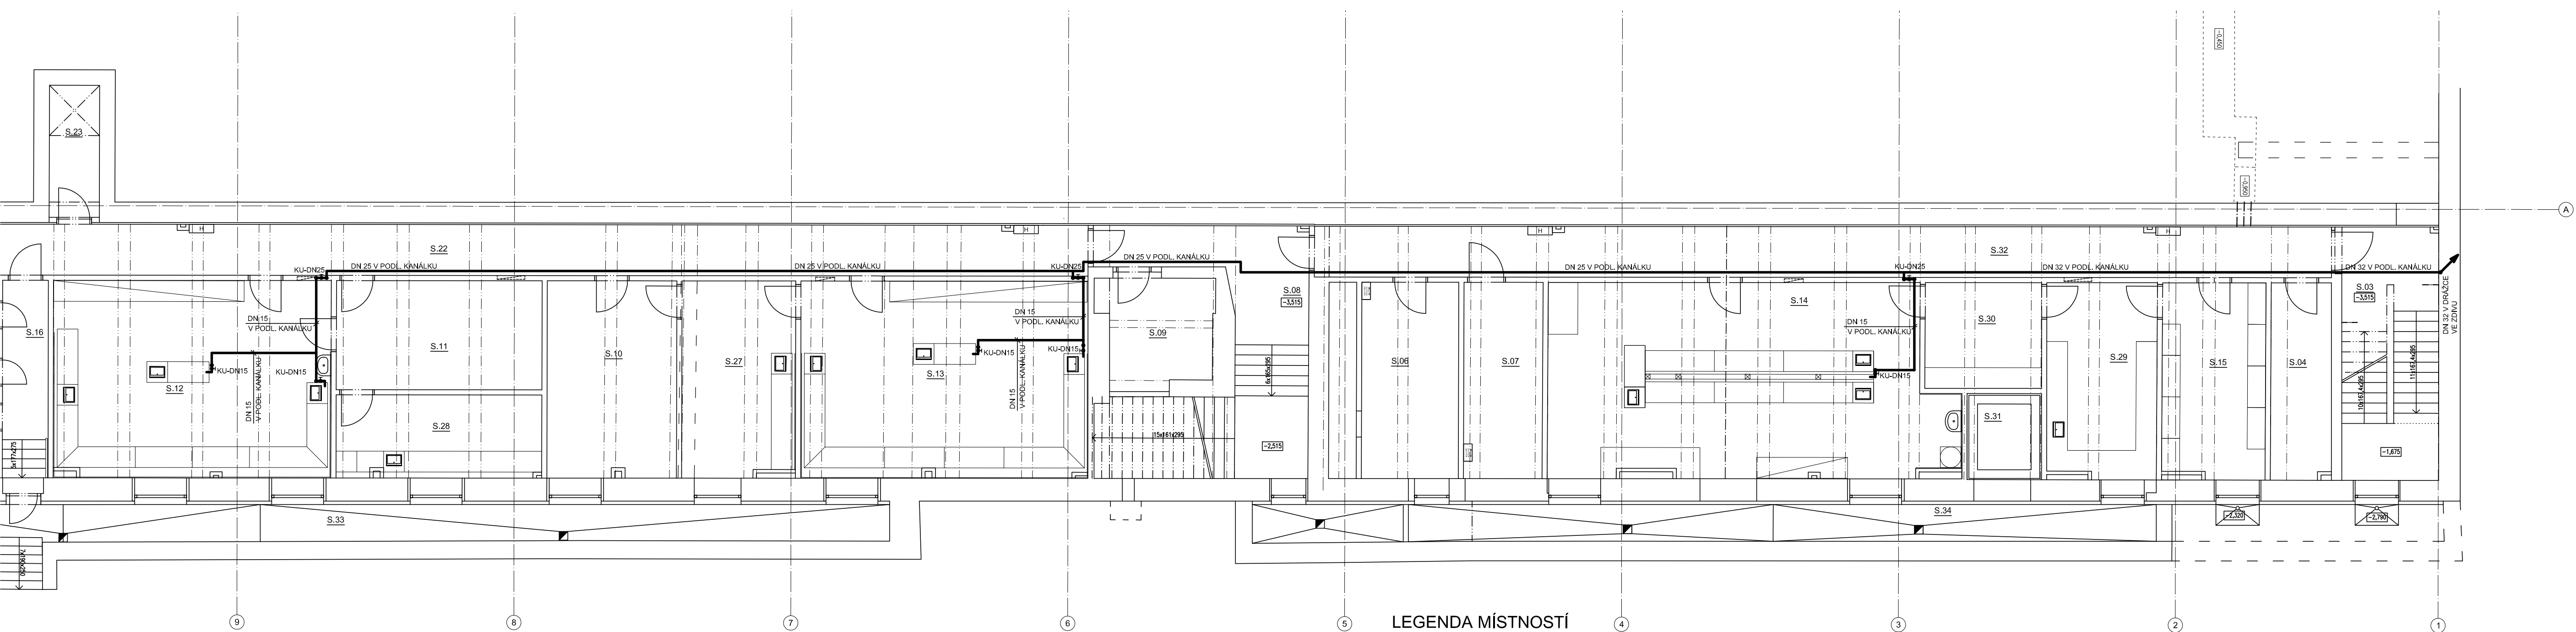

LEGENDA MÍSTNOSTÍ

m.č.	název	m.č.	název
S.01	Sklad	S.20	Neobsazeno
S.02	Chodba + schodiště	S.21	Umývárna+WC – ženy
S.03	Chodba + schodiště	S.22	Chodba
S.04	Sklad	S.23	Sklad
S.05	Výtahová šachta	S.24	Chodba + schodiště
S.06	Strojovna ÚT + VZT kanál	S.25	Výtahová šachta
S.07	Strojovna VZT	S.26	Strojovna ATS
S.08	Chodba + schodiště	S.27	Příprava biologické laboratoře
S.09	Sklad	S.28	Příprava fyzikální laboratoře
S.10	Sklad biologické laboratoře	S.29	Příprava chemické laboratoře
S.11	Sklad fyzikální laboratoře	S.30	Přesné vážení
S.12	Fyzikální laboratoř	S.31	Výtahová šachta
S.13	Biologická laboratoř	S.32	Chodba
S.14	Chemická laboratoř	S.33	Anglický dvorek
S.15	Sklad chemické laboratoře	S.34	Anglický dvorek
S.16	Chodba	S.35	Anglický dvorek
S.17	Úklid	S.36	Neobsazeno
S.18	Šatna	S.37	Schodiště
S.19	Umývárna+WC – muži		

Zodpovědný projektant: Hana Mičková		Vypracoval: Hana Mičková			
Místo stavby: Plzeň, areál Škoda, 5.brána, hala č.55					
Investor: Regionální technické muzeum o.p.s.					
Akce : TECHMANIA SCIENCE CENTER PLZEŇ		Datum: 01/2010			
STAVEBNÍ ÚPRAVY A NÁSTAVBA HALY č.55, 2.ETAPA		Stupeň: DPS			
		Č.zakázky: 280057			
Objekt : F.1.4.f PLYNOVÁ ZAŘÍZENÍ		Měřítko:		Č.přílohy:	
Název přílohy : PŮDORYS 1.S		1:100			