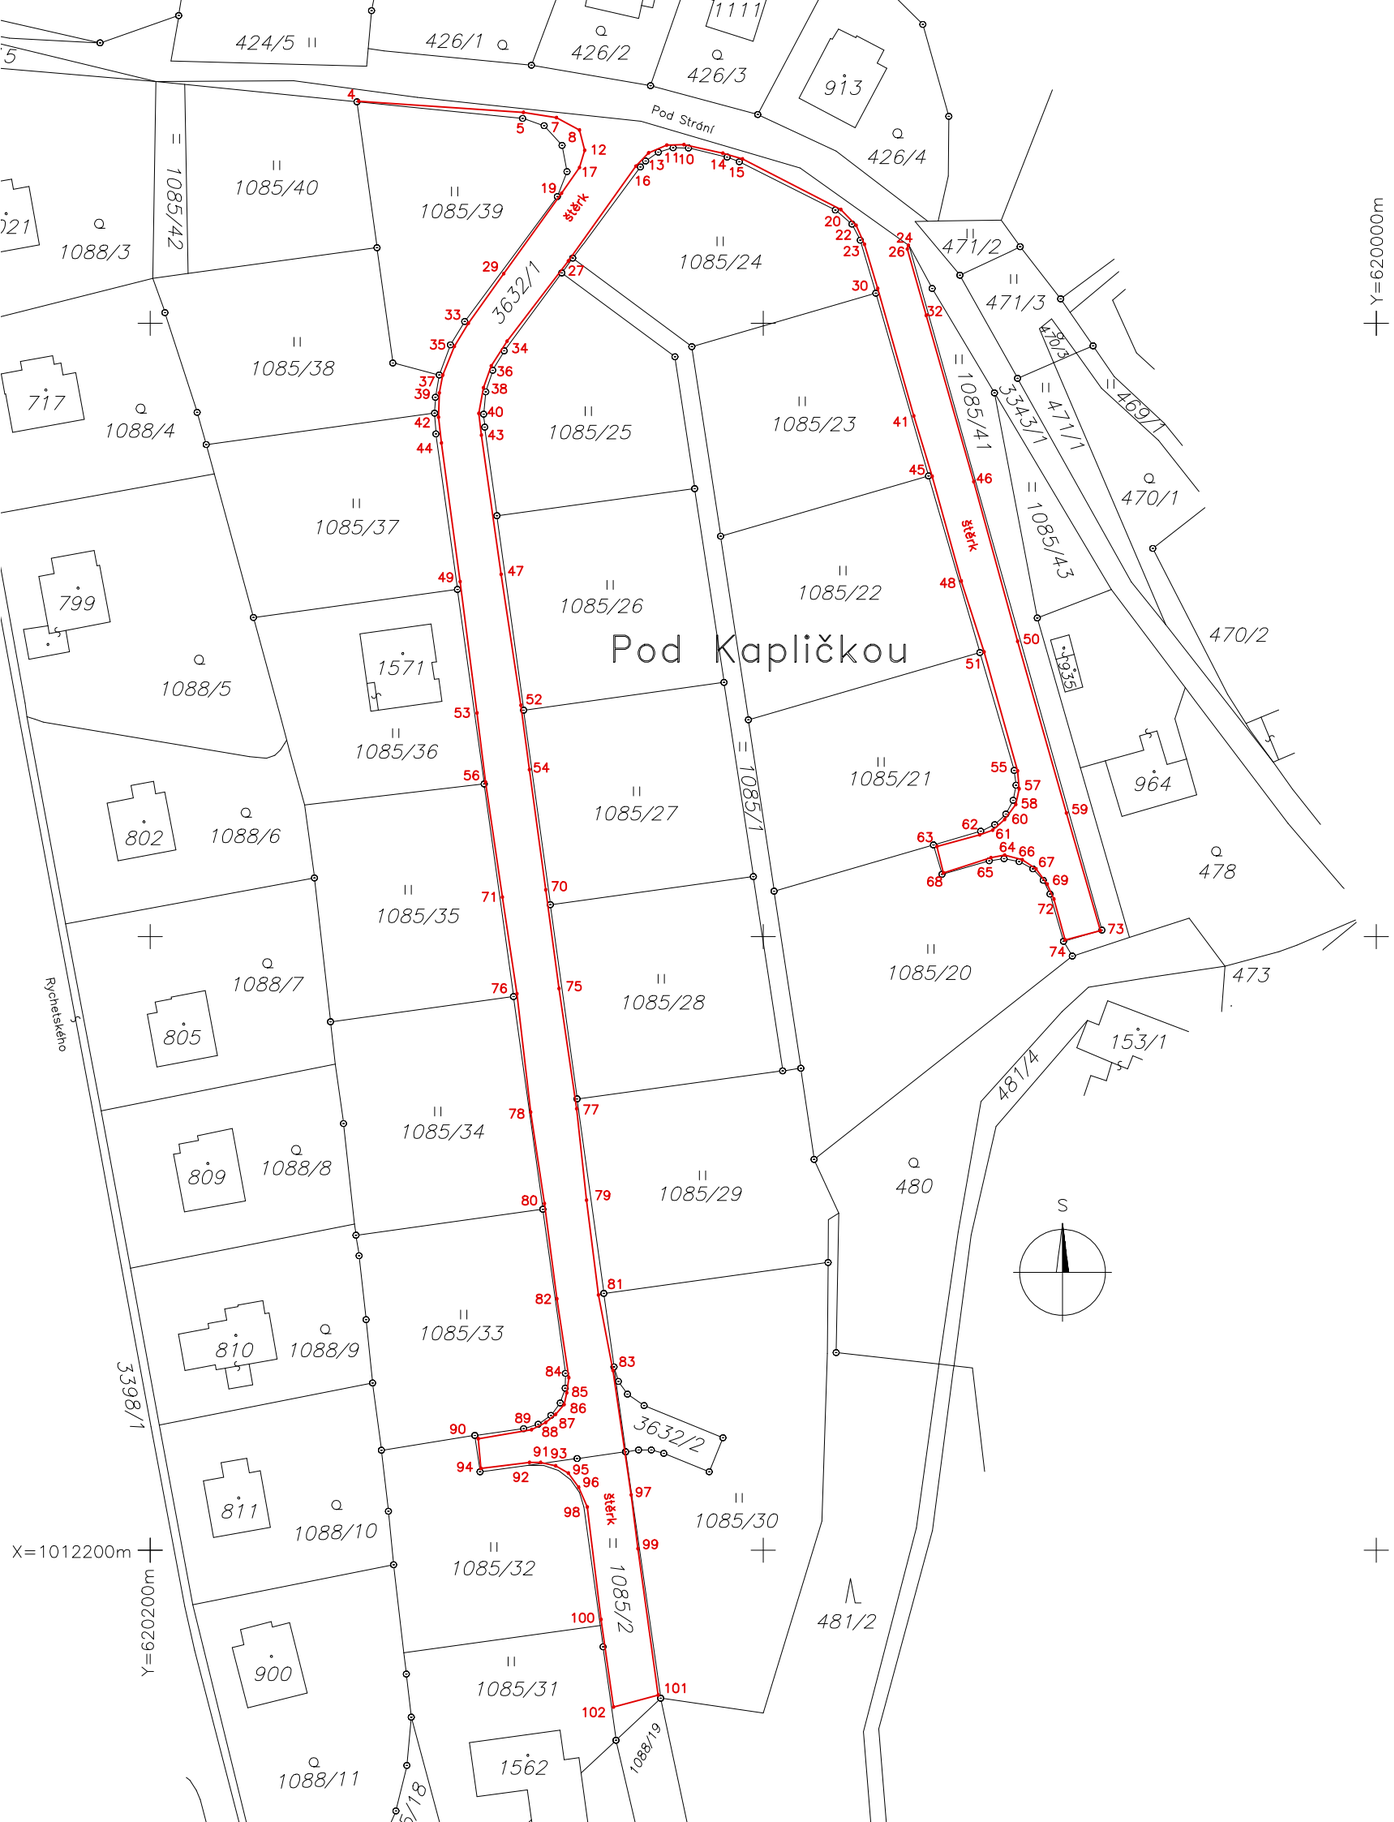

Seznam souřadnic (S–JTSK)			
Č.b.	Y	X	Poznámka
4	620166.01	1011963.79	štěrk
5	620139.11	1011965.61	štěrk
7	620133.75	1011966.47	štěrk
8	620130.00	1011968.50	štěrk
10	620112.95	1011970.86	štěrk
11	620115.74	1011970.97	štěrk
12	620129.14	1011971.83	štěrk
13	620118.71	1011972.23	štěrk
14	620106.63	1011972.25	štěrk
15	620103.41	1011973.22	štěrk
16	620120.78	1011974.40	štěrk
17	620130.00	1011974.61	štěrk
19	620132.89	1011978.79	štěrk
20	620087.33	1011981.47	štěrk
22	620084.87	1011984.04	štěrk
23	620083.48	1011987.15	štěrk
24	620076.34	1011987.28	štěrk
26	620076.51	1011987.90	štěrk
27	620131.82	1011989.83	štěrk
29	620142.33	1011991.90	štěrk
30	620081.33	1011994.33	štěrk
32	620073.40	1011998.72	štěrk
33	620148.11	1012000.01	štěrk
34	620141.79	1012002.90	štěrk
35	620150.36	1012003.76	štěrk
36	620144.37	1012006.92	štěrk
37	620152.29	1012008.47	štěrk
38	620145.65	1012010.51	štěrk
39	620152.84	1012011.36	štěrk
40	620146.40	1012014.69	štěrk
41	620075.44	1012015.12	štěrk
42	620152.98	1012015.31	štěrk
43	620145.97	1012018.23	štěrk
44	620152.51	1012019.51	štěrk
45	620072.43	1012024.98	štěrk
46	620065.68	1012025.83	štěrk
47	620142.75	1012040.94	štěrk
48	620067.72	1012042.02	štěrk
49	620149.45	1012042.10	štěrk
50	620058.50	1012051.87	štěrk
51	620063.97	1012053.59	štěrk
52	620139.54	1012062.27	štěrk
53	620146.72	1012063.55	štěrk
54	620138.14	1012072.77	štěrk
55	620058.50	1012072.98	štěrk
56	620145.33	1012074.81	štěrk

Seznam souřadnic (S–JTSK)			
Č.b.	Y	X	Poznámka
57	620058.29	1012075.88	štěrk
58	620058.82	1012078.45	štěrk
59	620050.57	1012079.84	štěrk
60	620060.64	1012080.91	štěrk
61	620062.57	1012082.63	štěrk
62	620064.72	1012083.38	štěrk
63	620071.68	1012085.31	štěrk
64	620060.64	1012086.70	štěrk
65	620062.89	1012087.13	štěrk
66	620057.75	1012087.45	štěrk
67	620055.50	1012088.95	štěrk
68	620070.61	1012089.59	štěrk
69	620053.68	1012091.42	štěrk
70	620135.46	1012092.38	štěrk
71	620142.54	1012093.56	štěrk
72	620052.60	1012093.88	štěrk
73	620044.99	1012099.02	štěrk
74	620050.78	1012100.52	štěrk
75	620133.32	1012108.45	štěrk
76	620140.18	1012109.31	štěrk
77	620130.43	1012128.06	štěrk
78	620137.93	1012128.60	štěrk
79	620128.82	1012142.96	štěrk
80	620135.68	1012143.50	štěrk
81	620126.89	1012158.39	štěrk
82	620133.64	1012159.03	štěrk
83	620124.53	1012170.72	štěrk
84	620131.71	1012171.89	štěrk
85	620132.03	1012174.36	štěrk
86	620132.46	1012176.29	štěrk
87	620133.86	1012177.89	štěrk
88	620135.46	1012179.18	štěrk
89	620137.82	1012180.36	štěrk
90	620146.50	1012181.86	štěrk
91	620136.32	1012185.72	štěrk
92	620138.14	1012185.72	štěrk
93	620133.86	1012186.25	štěrk
94	620146.08	1012186.68	štěrk
95	620131.82	1012187.43	štěrk
96	620130.10	1012189.79	štěrk
97	620121.57	1012190.99	štěrk
98	620128.71	1012193.00	štěrk
99	620120.46	1012199.76	štěrk
100	620126.46	1012211.33	štěrk
101	620117.13	1012223.65	štěrk
102	620124.42	1012225.58	štěrk

Situační výkres:
„Obytný areál Rtyně v Podkrkonoší“
(přístupová komunikace)

Náležitostmi a přesností odpovídá právním předpisům

Geospol, s.r.o.
Pulická 104
Dobruška
tel.: 494 623 191
http://www.geospol.cz

Číslo zakázky:	29/2013
Objednatel:	Město Rtyně v Podkrkonoší
Okres:	Trutnov
Obec:	Rtyně v Podkrkonoší
Kat. území:	Rtyně v Podkrkonoší
Mapový list:	DKM
Souř.systém:	S – JTSK
Výšk.systém:	–
Měřítko:	1:1000
Formát:	A3

Zaměřil:	Jiří Kadeřávek
Dne:	15. 3. 2013
Vyhotovil:	Jiří Kadeřávek
Dne:	19. 3. 2013

Ověřil úředně oprávněný zeměměřický inženýr:
Ing. Libor Hornof
Dne 19. 3. 2013 Číslo 25/2013