


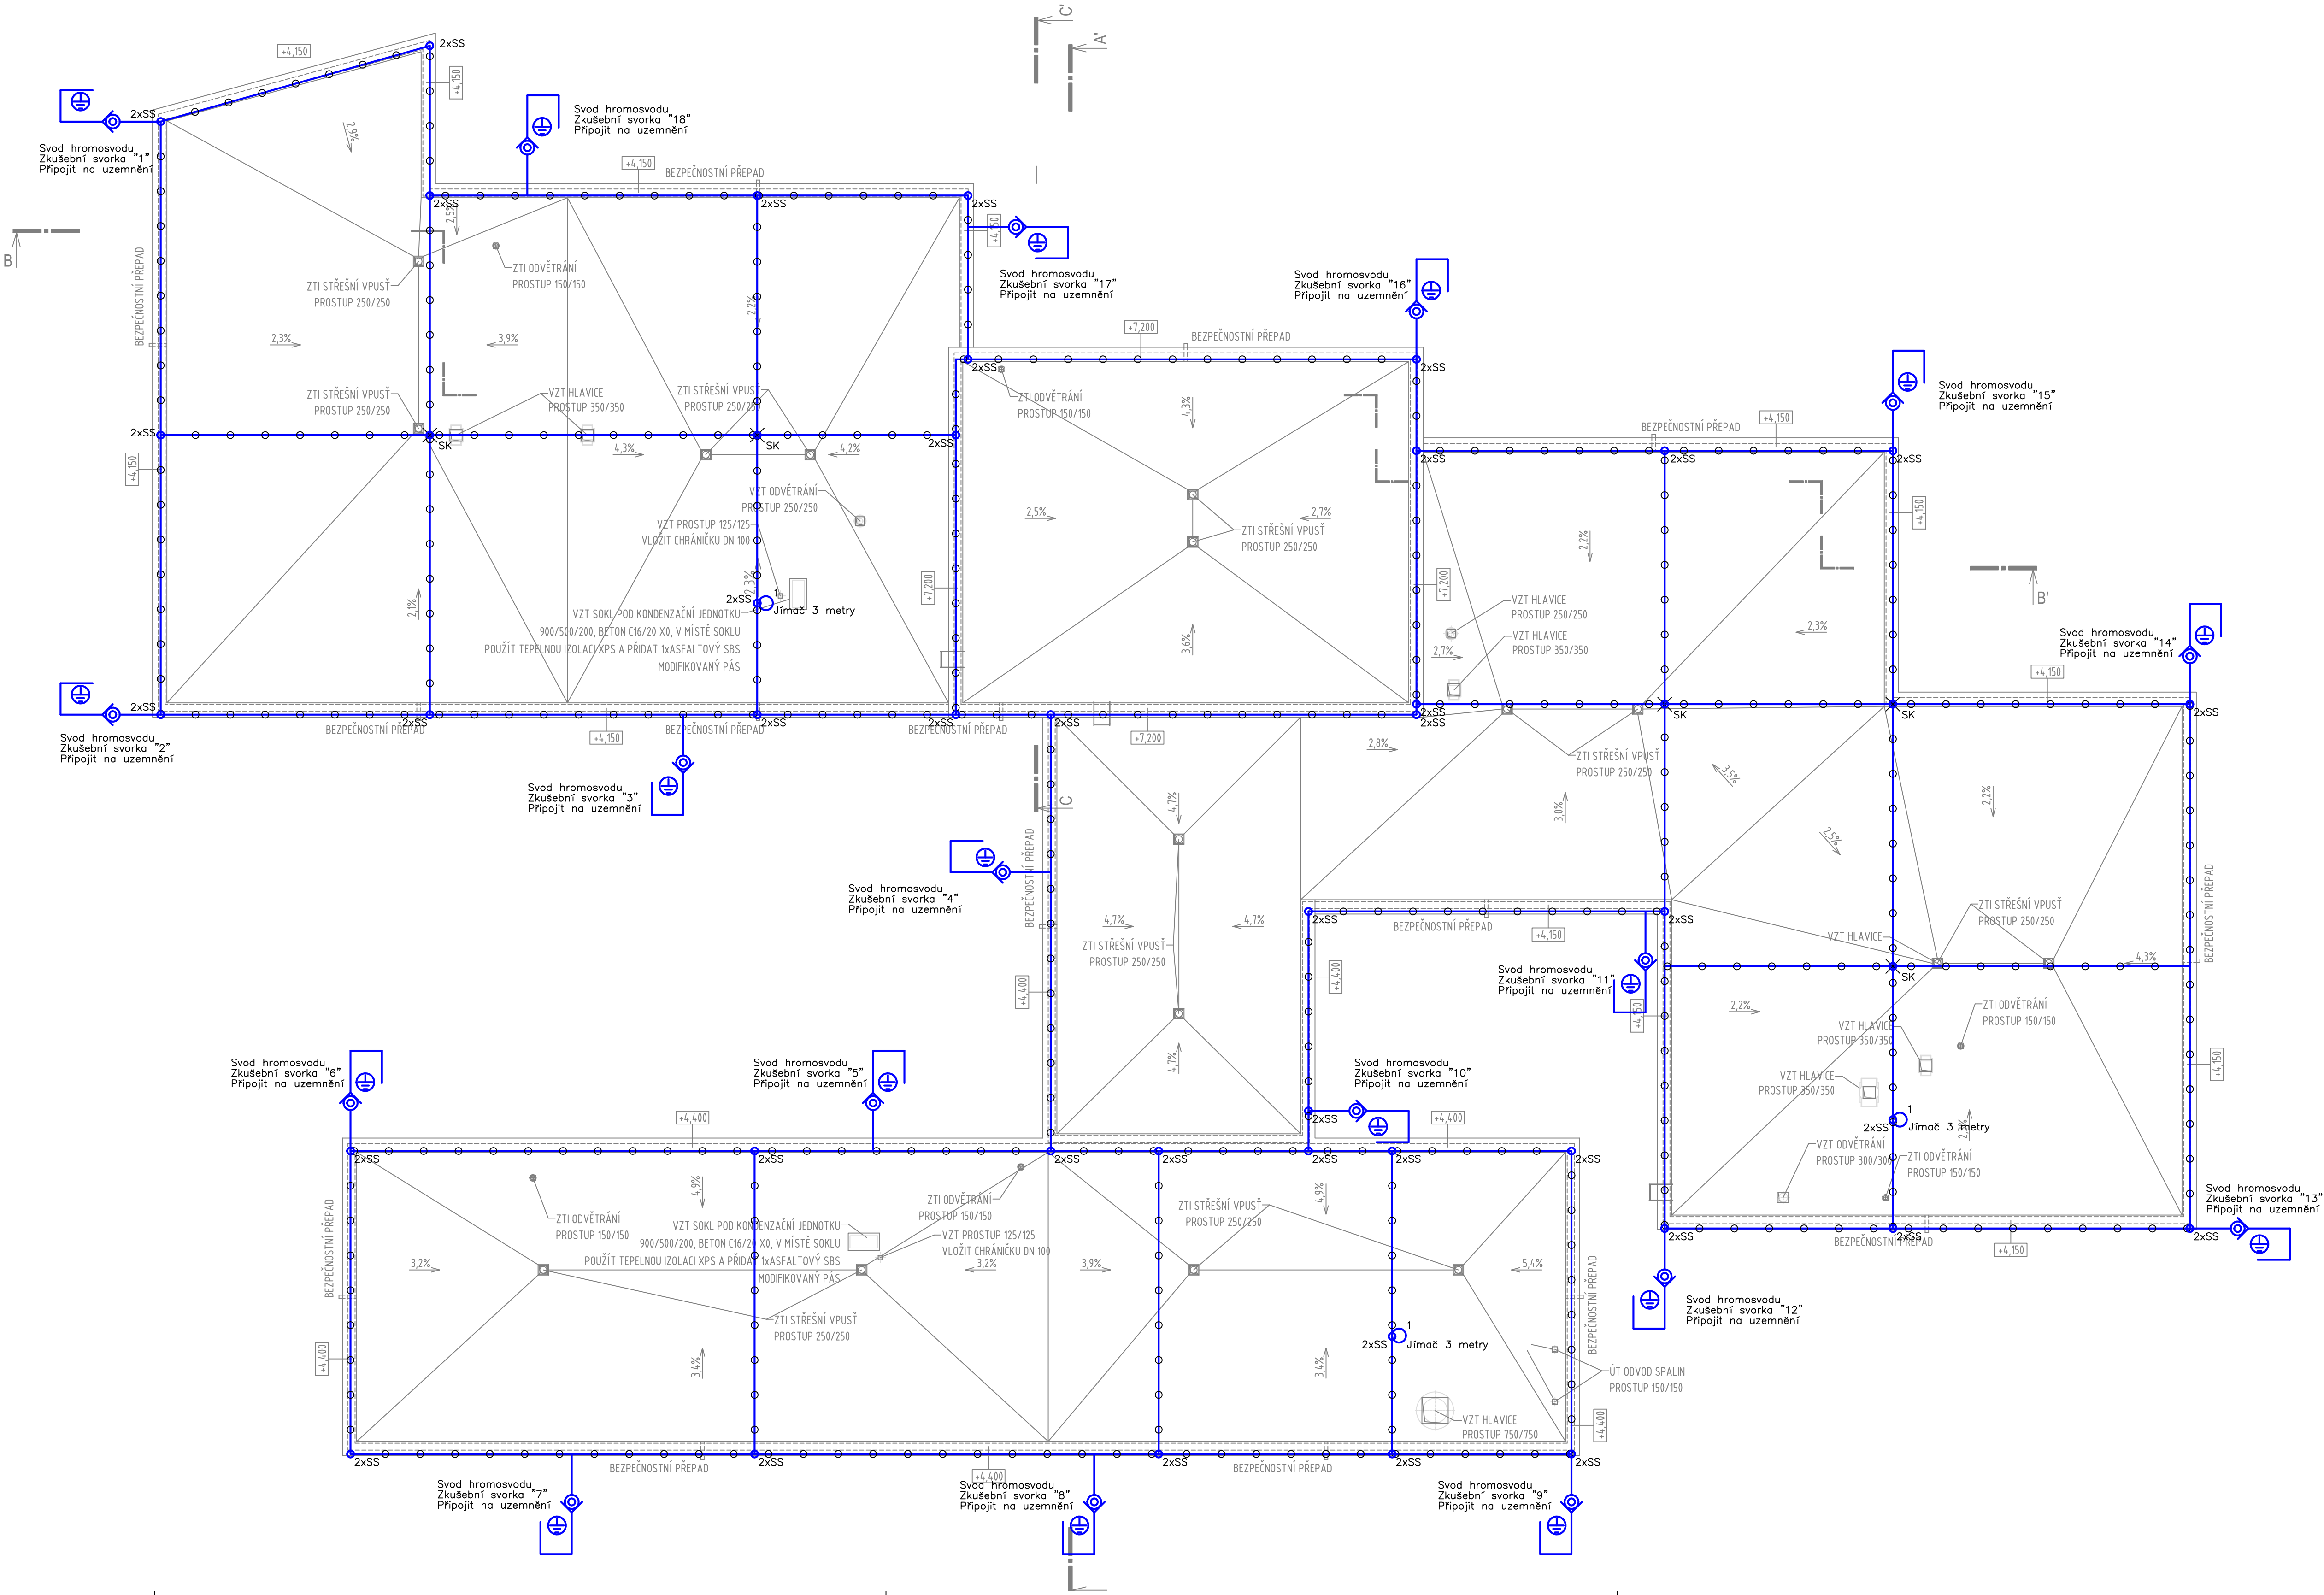

LEGENDA PŘÍSTROJŮ	
TYP	NÁZEV
SR 2a	Svorka pro FeZn 30x4mm
SZa	Svorka zkušební
SS	Svorka spojovací
SZ	Svorka zkušební v krabici
SOa	Svorka okapová
ZT 2,0	Zemniční tyč 2000x26mm
PV	Podpěra vedení
SP	Svorka připojovací
JR2,0	Jímač 2m

Uzemnění a bleskosvod bude proveden dle normy ČSN EN 62305 (části 1,2,3,4,5) Společná uzemňovací soustava bude provedena páskem FeZn 30/4, uzemňovací soustava typu B

Pásek FeZn pro připojení jímací soustavy vyvést 2m nad terén. Průměrná vzdálenost svodů jímací soustavy – max. 15m Rozěbitelné spoje v půdě musí být chráněny proti korozi



elcenter

GENERÁLNÍ PROJEKTANT

RUPRECHTIKÁ 199, LIBEREC, TEL:+420 482 412 211, stahlerdavid@stahlerdavid.cz



elcenter

PROJEKTANT

ŠVERMOVA 144/16, LIBEREC X - FRANTIŠKOV, 460 10, TEL:+420 482 736 774, info@elcenter.cz

AKCE:

VÝSTAVBA NOVÉ MATEŘSKÉ ŠKOLY V RASPENAVĚ

ZADAVATEL:

JESTĚDSKÁ STAVEBNÍ SPOLEČNOST spol.s r.o.

ZAK. ČÍSLO:

D111-006-RDS

VED. PROJEKTANT:

ING. ARCH. DAVID

DATUM:

09/2011

VYPRACOVAL:

BO. ČEKA

STUPEŇ:

RDS

KONTROLOVAL:

ING. HOLAS

VEŠETNO:

PŘÍLOHA:

Č. PŘÍLOHY:

PARE

SO 701 - ZAŘÍZENÍ SILNOPROUDÉ ELEKTROTECHNIKY A BLESKOSVODY

Bleskosvod

F8.6.14.