


Ulička Václava Havla

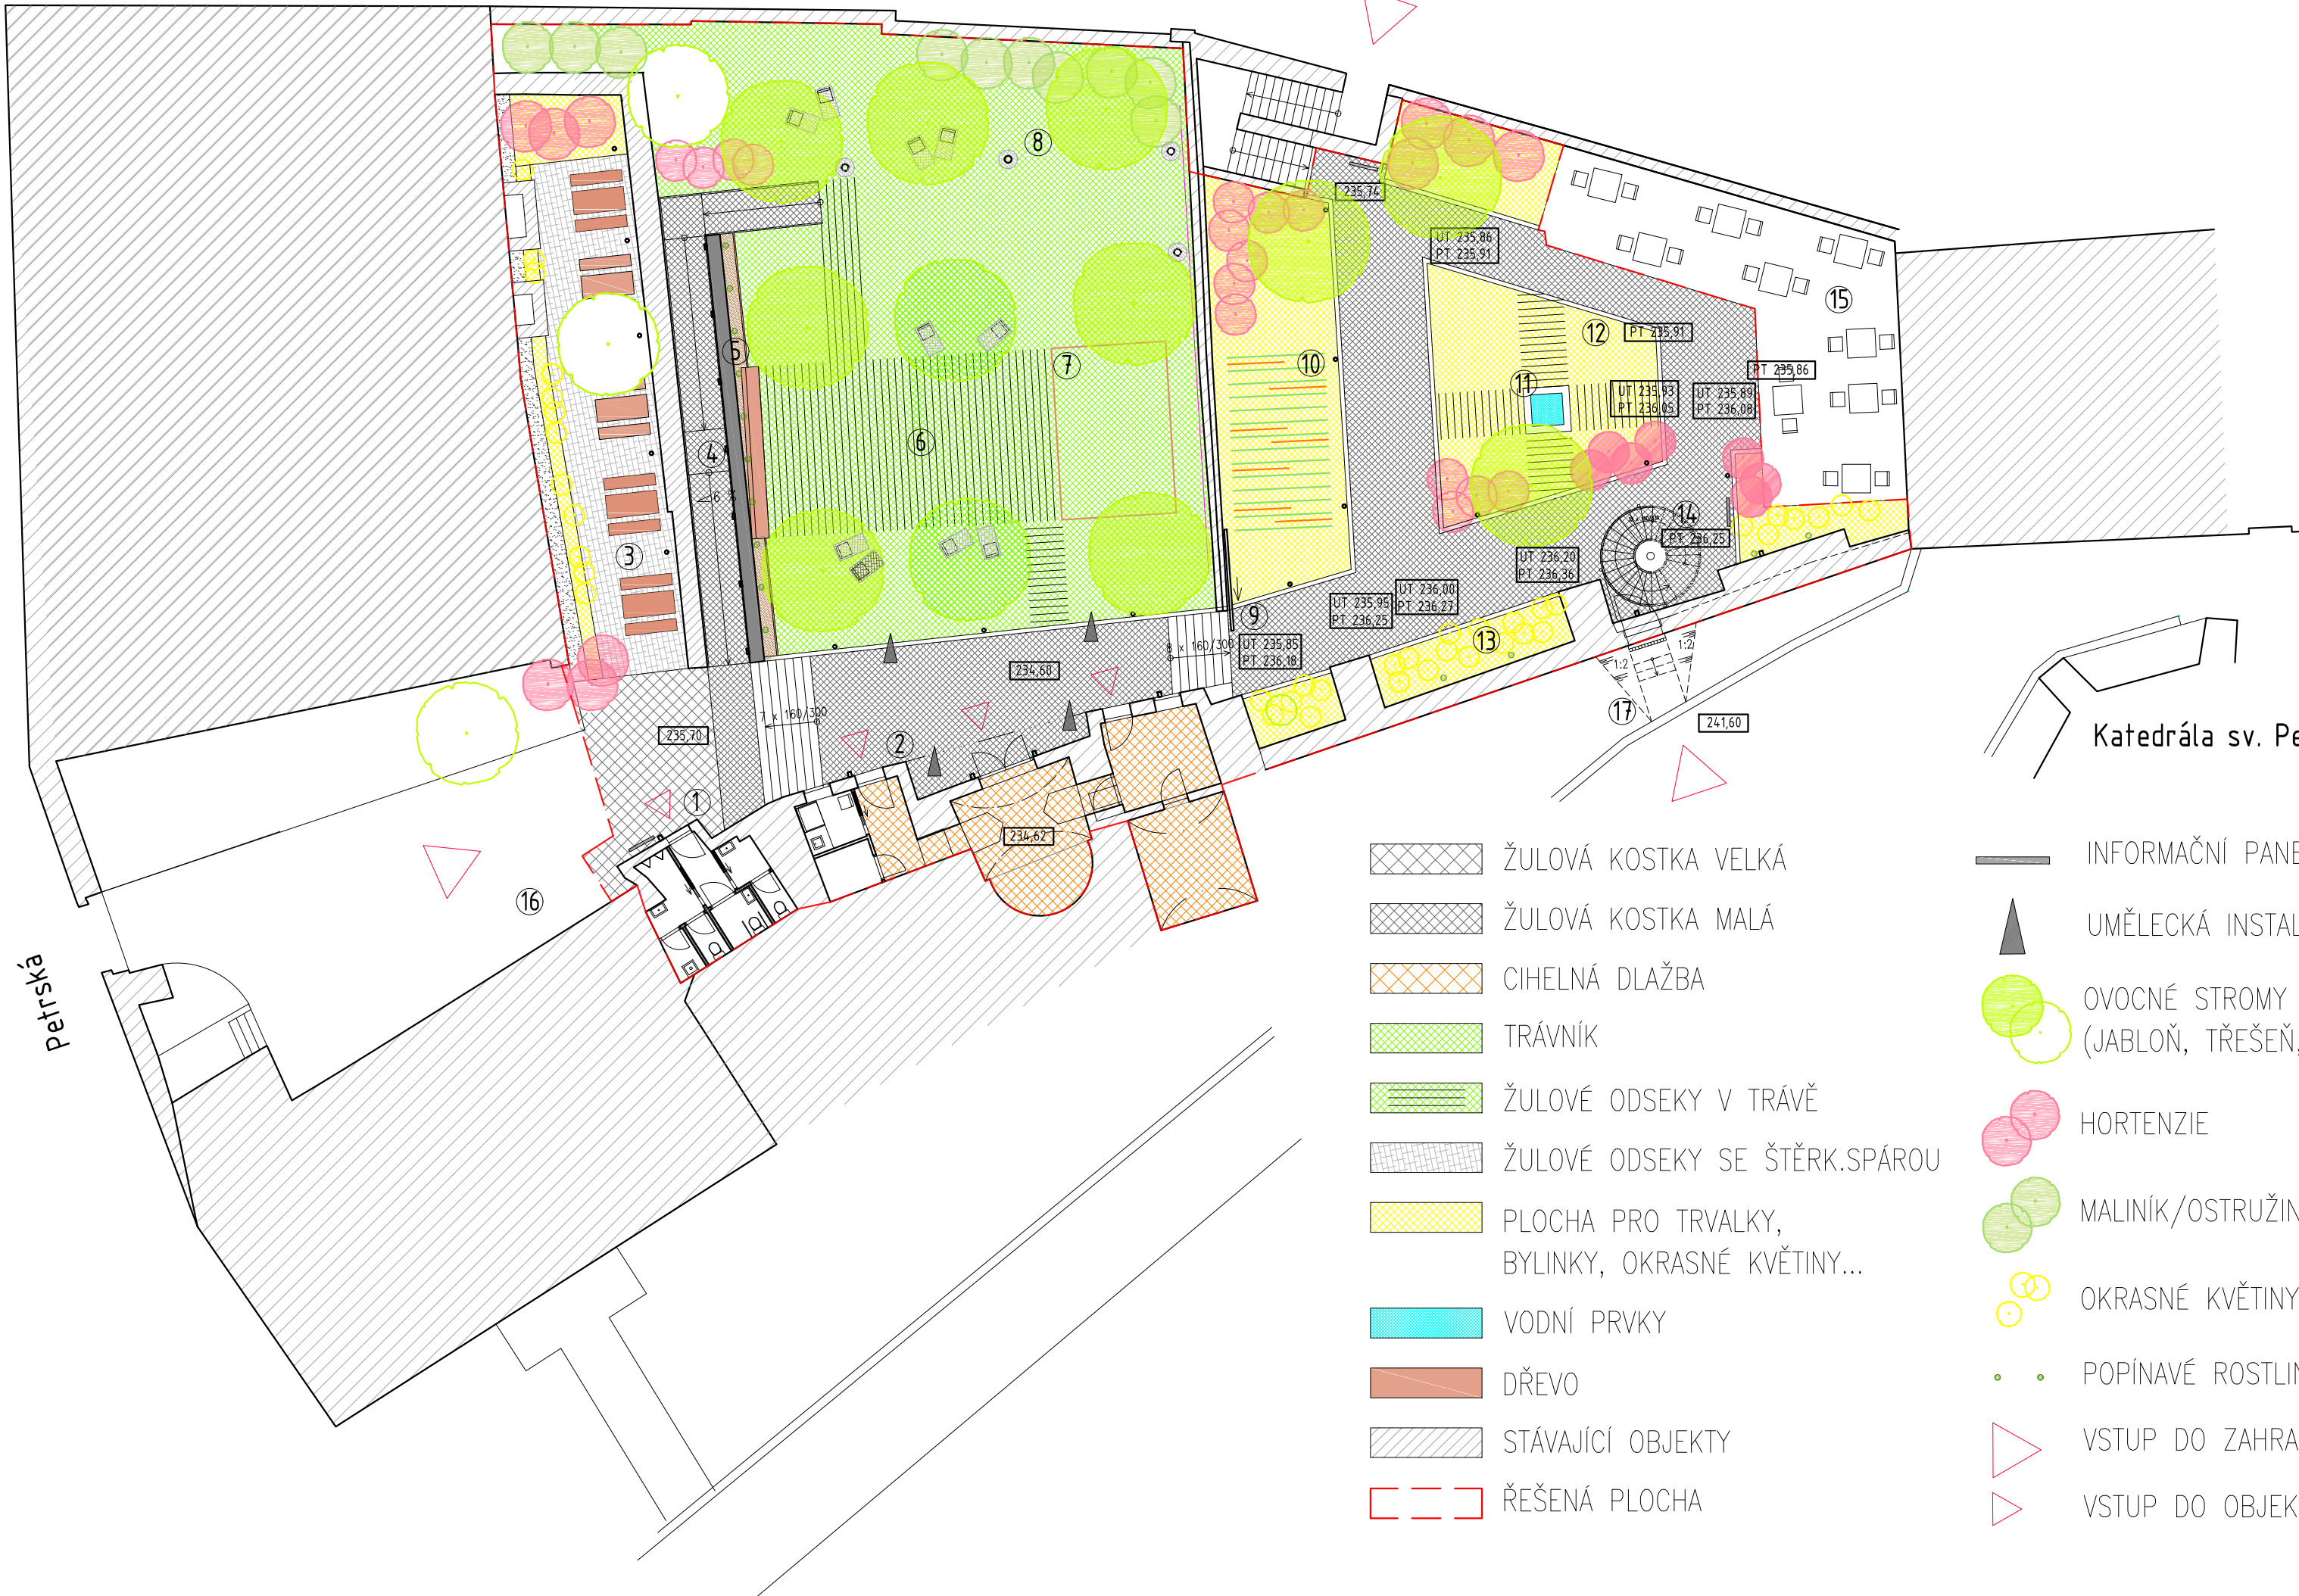

LEGENDA


- 1 TOALETY
- 2 VÝSTAVNÍ PROSTOR SE ZÁZEMÍM
- 3 TERASA S POSEZENÍM A OKRASNÝMI KVĚTINAMI
- 4 RAMPA PRO IMOBILNÍ
- 5 CIHELNÁ ZÍDKA POROSTLÁ VINNOU RÉVOU, LAVICE
- 6 SHROMAŽĎOVACÍ PROSTOR (ŽULOVÉ ODSEKY V TRÁVĚ)
- 7 DŘEVĚNÉ PLATO 6x4m
- 8 KŘESLA POD STROMY (UPEVNĚNÁ NAPEVNO)
- 9 UZAVÍRATELNÁ BRÁNA
- 10 PLOCHA PRO VÝSADBU BYLINEK
- 11 VODNÍ PLOCHA V POHYBU S DUCHOVNÍ INSTALACÍ
- 12 PLOCHA PRO DROBNÉ TRVALKY (ŽULOVÉ ODSEKY V TRÁVĚ)
- 13 OKRASNÉ KVĚTINY, POPÍNAVÁ ZELEŇ
- 14 PROPOJOVACÍ SCHODIŠTĚ – NENÍ SOUČÁSTÍ TÉTO DOKUMENTACE
- 15 TERASA L'EAU VIVE – NEŘEŠENO
- 16 DVŮR KANOVNICKÉHO DOMU – NEŘEŠENO
- 17 PŘÍSTUP OD KATEDRÁLY SV. PETRA A PAVLA NENÍ SOUČÁSTÍ TÉTO DOKUMENTACE

Katedrála sv. Petra a Pavla

- ŽULOVÁ KOSTKA VELKÁ
- ŽULOVÁ KOSTKA MALÁ
- CIHELNÁ DLAŽBA
- TRÁVNÍK
- ŽULOVÉ ODSEKY V TRÁVĚ
- ŽULOVÉ ODSEKY SE ŠTĚRK.SPÁROU
- PLOCHA PRO TRVALKY, BYLINKY, OKRASNÉ KVĚTINY...
- VODNÍ PRVKY
- DŘEVO
- STÁVAJÍCÍ OBJEKTY
- ŘEŠENÁ PLOCHA

- INFORMAČNÍ PANEL
- UMĚLECKÁ INSTALACE
- OVOCNÉ STROMY NOVÉ/ZACHOVANÉ (JABLOŇ, TŘEŠEŇ, MERUŇKA, ŠVESTKA)
- HORTENZIE
- MALINÍK/OSTRUŽINÍK
- OKRASNÉ KVĚTINY
- POPÍNAVÉ ROSTLINY
- VSTUP DO ZAHRADY
- VSTUP DO OBJEKTŮ

±0,000 = 234,62

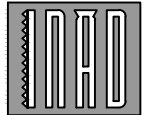	HLAVNÍ PROJEKTANT	ZODPOV. PROJEKTANT	VYPRACOVAL	INAD, spol. s r.o. Rybákova 4 602 00 Brno tel./fax: 541244589 e-mail: info@inad.cz	
	ING. ARCH. M. MIKŠÍK	ING. ARCH. M. MIKŠÍK	ING. ARCH. T. HOZOVÁ		
OBJEDNATEL: BISKUPSTVÍ BRNĚNSKÉ				DATUM	PROSINEC 2016
NÁZEV STAVBY: REVITALIZACE ZAHRAD NKP PETROV				FORMÁT	3 x A4
				STUPEŇ	DSP/DPS
ARCHITEKTONICKO STAVEBNÍ ŘEŠENÍ				MĚŘÍTKO	1 : 200
				ZAK. Č.	16007
VÝKRES: CELKOVÁ SITUACE				ČÍSLO PARÉ:	ČÍSLO VÝKRESU:
					C.2