


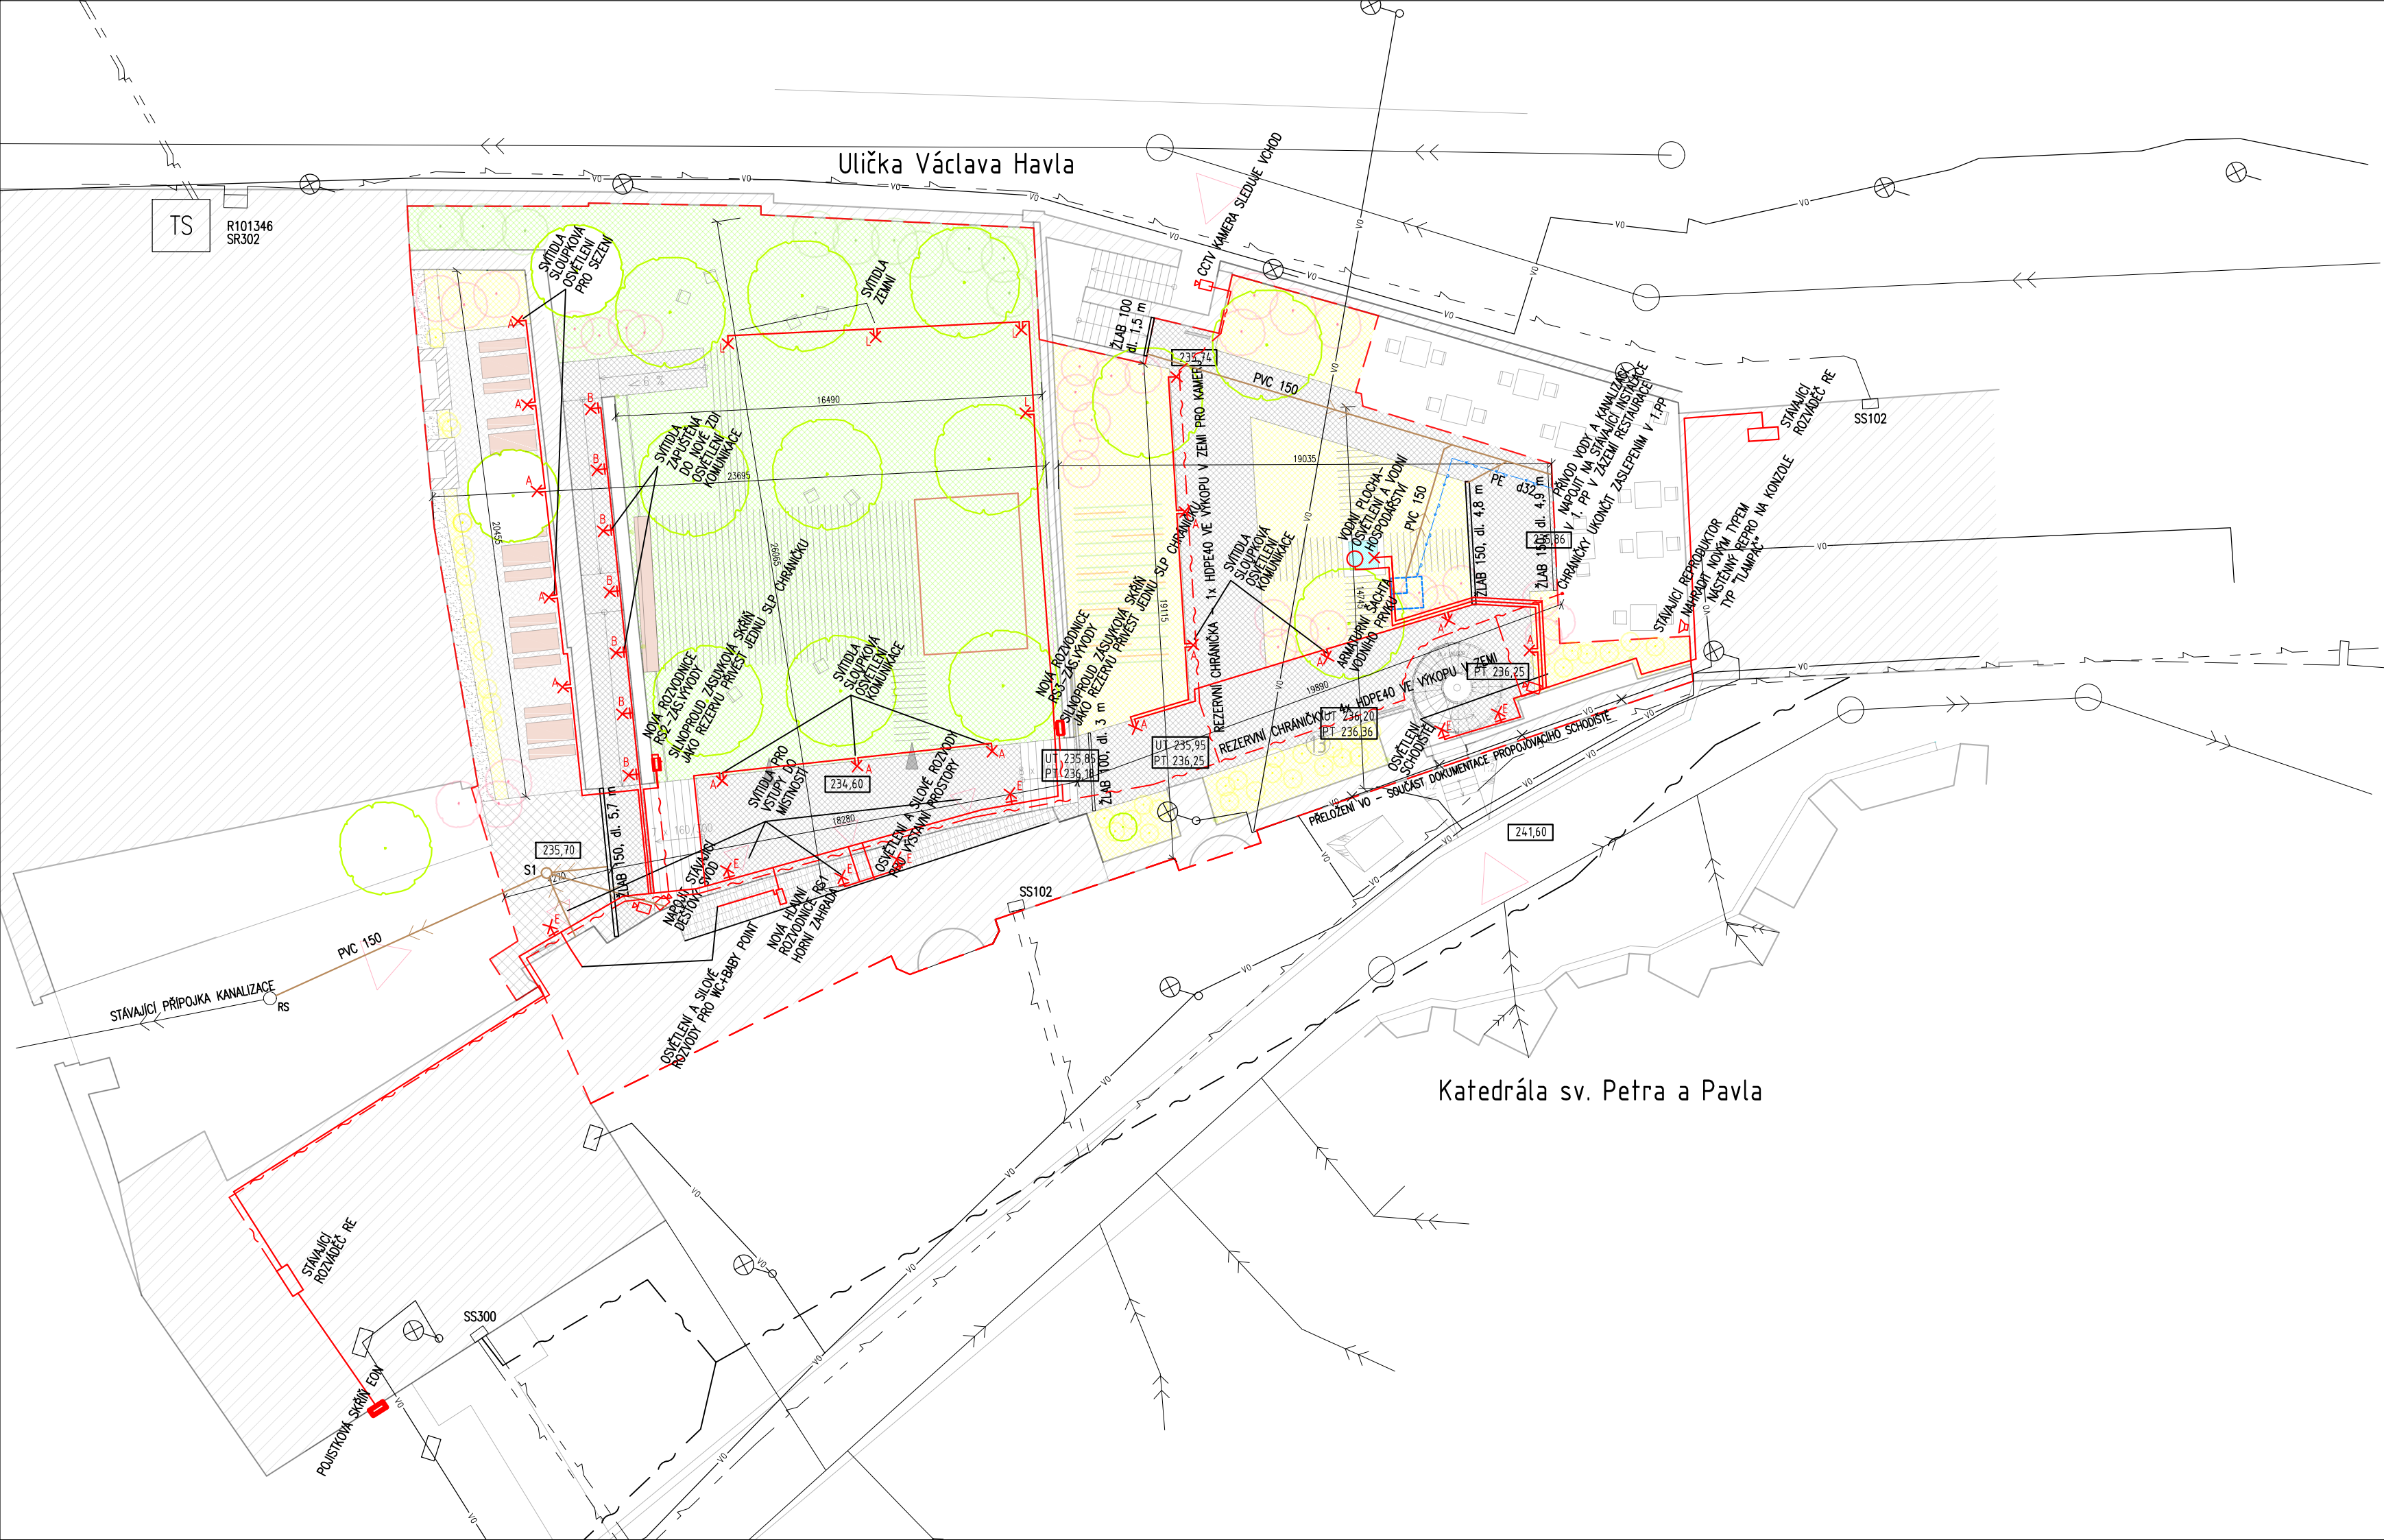

LEGENDA

STÁVAJÍCÍ SITĚ


- KANALIZACE
- VODOVOD
- SLABOPROUD
- VEDENÍ NÍZKÉHO NAPĚTÍ
- VEŘEJNÉ OSVĚTLENÍ

NAVRŽENÉ VNITROAREÁLOVÉ ROZVODY

- KANALIZACE
- VODOVOD
- SLABOPROUD
- VEDENÍ NÍZKÉHO NAPĚTÍ

- ŘEŠENÁ PLOCHA
- STÁVAJÍCÍ OBJEKTY

±0,000 = 234,62

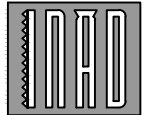	HLAVNÍ PROJEKTANT	ZODPOV. PROJEKTANT	VYPRACOVAL	INAD, spol. s r.o. Rybškova 4 602 00 Brno tel./fax: 541244589 e-mail: info@inad.cz	
	ING. ARCH. M. MIKŠÍK	ING. ARCH. M. MIKŠÍK	ING. ARCH. T. HOZOVÁ		
OBJEDNATEL: BISKUPSTVÍ BRNĚNSKÉ				DATUM	PROSINEC 2016
NÁZEV STAVBY: REVITALIZACE ZAHRAD NKP PETROV				FORMÁT	3 x A4
				STUPEŇ	DSP/DPS
ARCHITEKTONICKO STAVEBNÍ ŘEŠENÍ				MĚŘÍTKO	1 : 200
				ZAK. Č.	16007
VÝKRES: KOORDINAČNÍ SITUACE				ČÍSLO PARÉ:	ČÍSLO VÝKRESU:
					C.3