


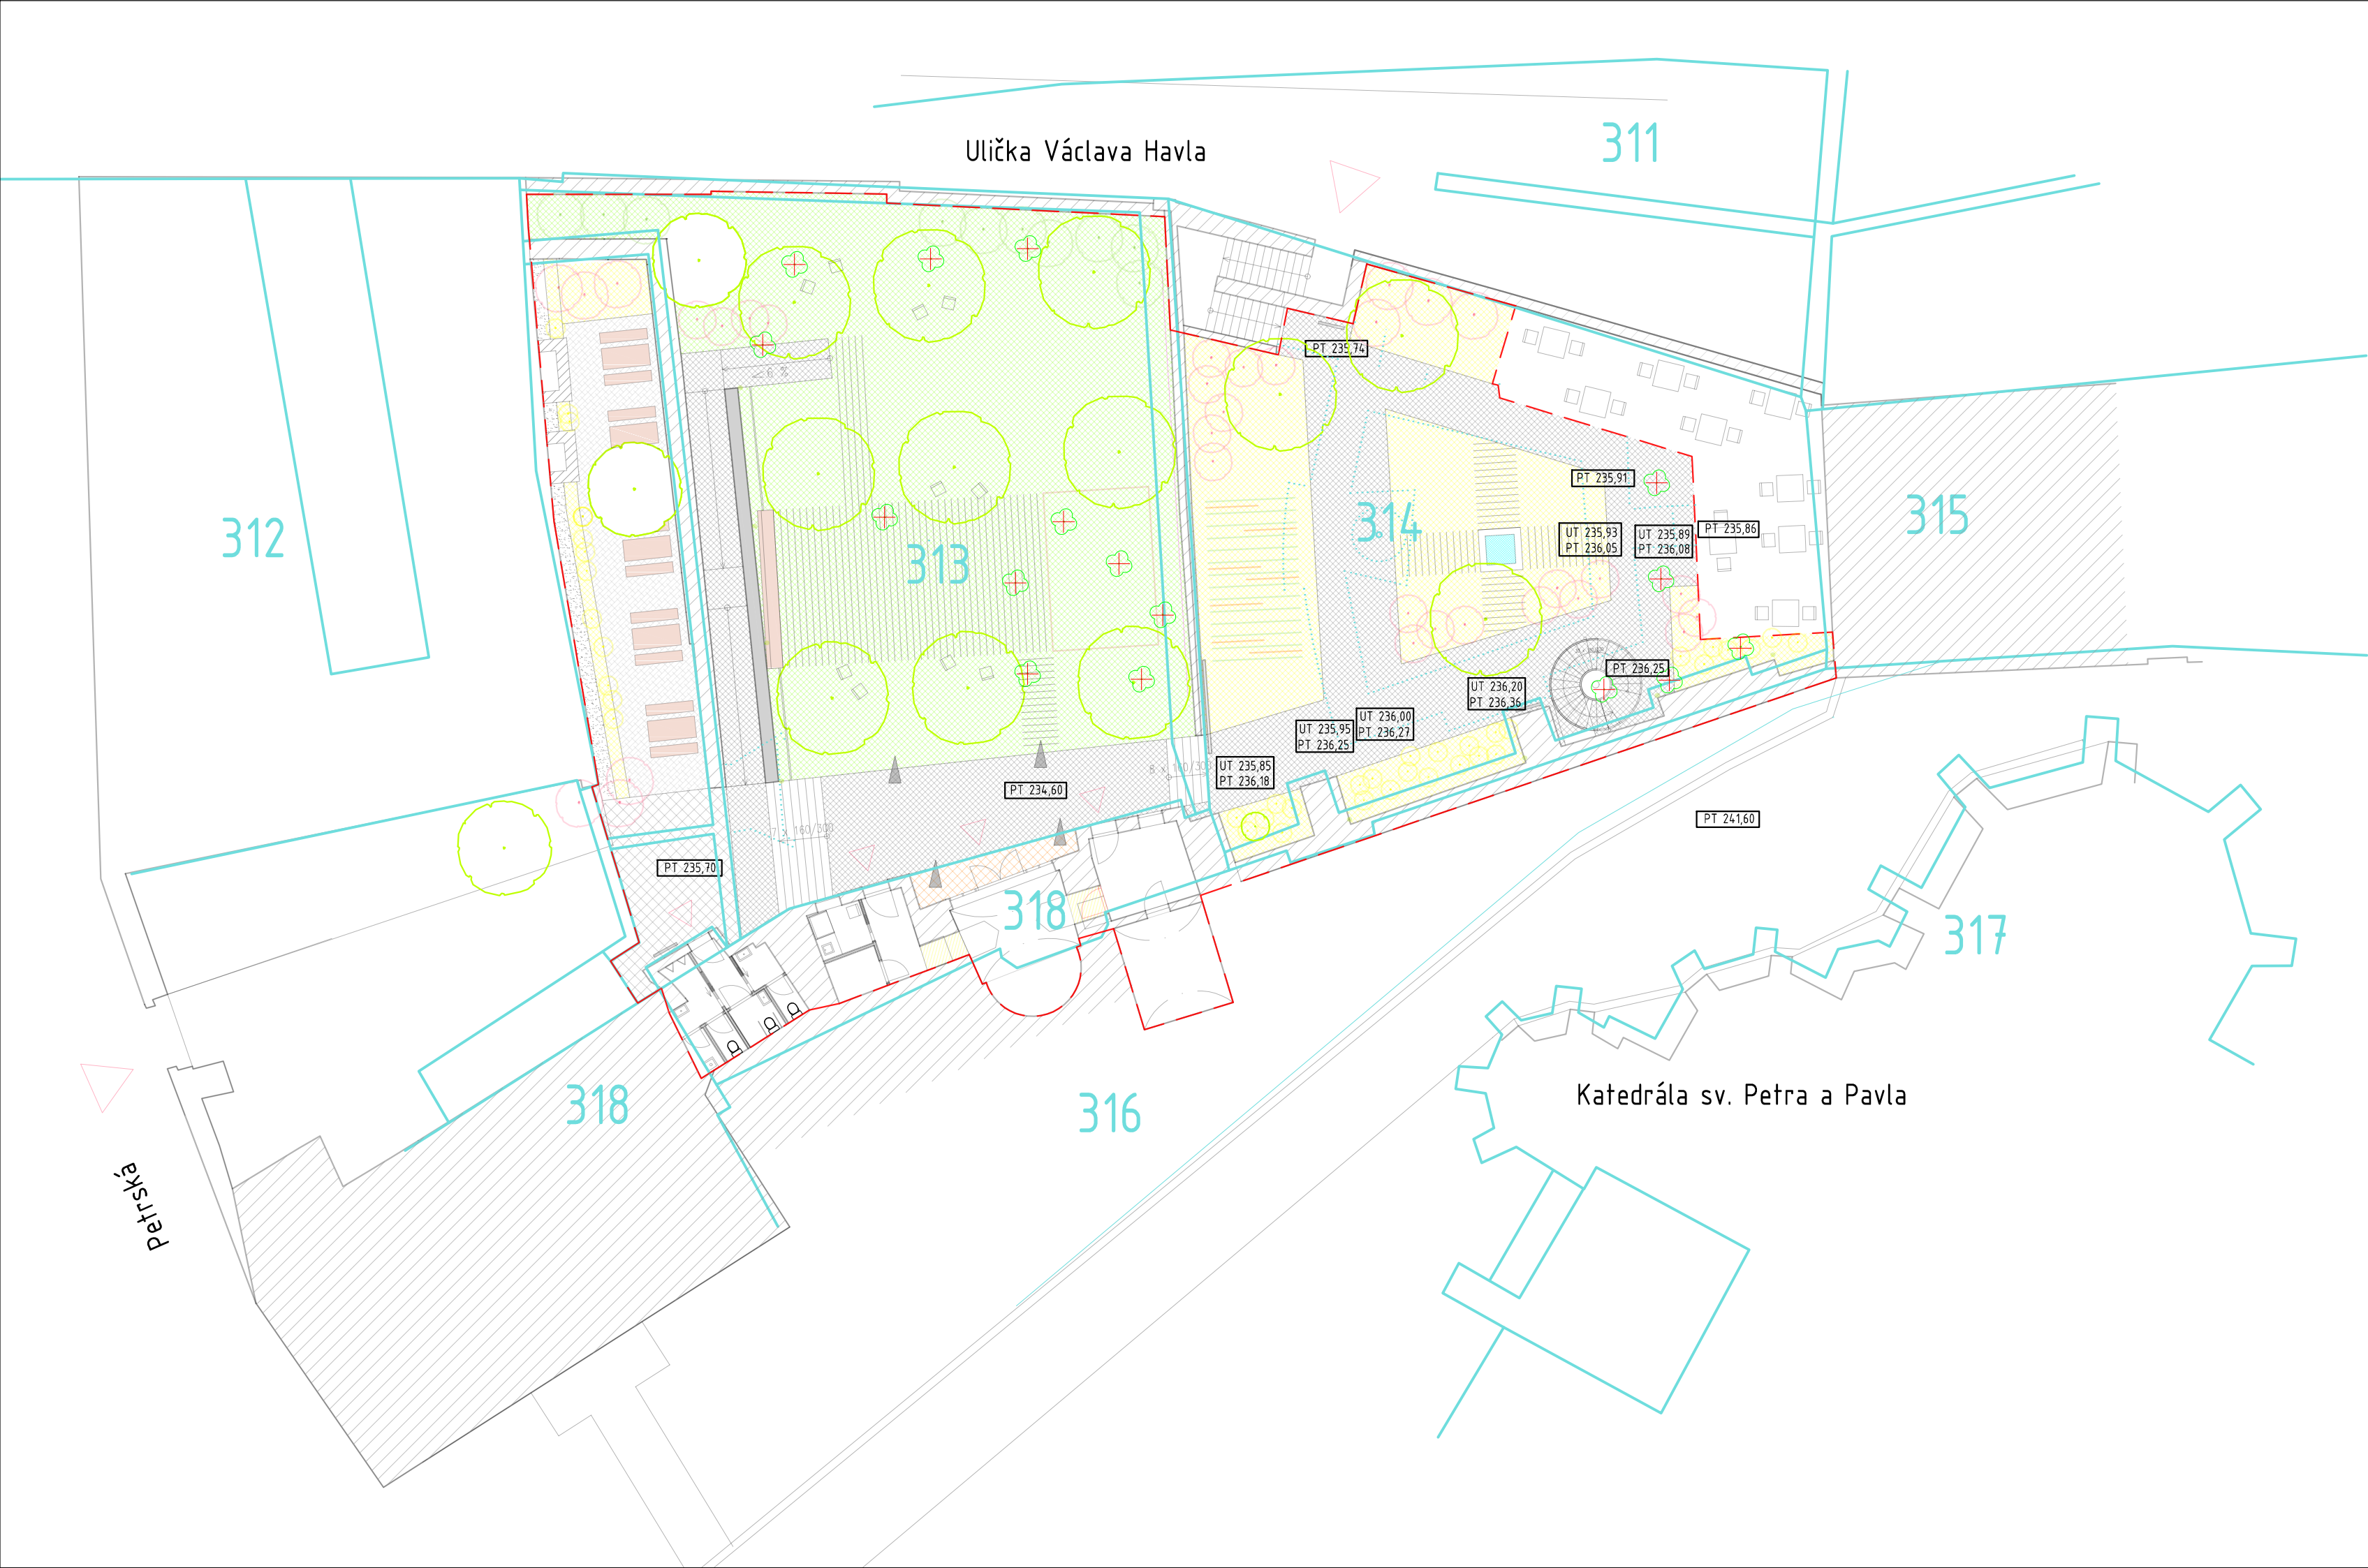


LEGENDA

- ŽULOVÁ KOSTKA VELKÁ
- ŽULOVÁ KOSTKA MALÁ
- CIHELNÁ DLAŽBA
- TRÁVNÍK
- PLOCHA PRO TRVALKY, BYLINKY, OKRASNÉ KVĚTINY...
- VODNÍ PRVKY
- DŘEVO
- STÁVAJÍCÍ OBJEKTY

- BOURANÉ KONSTRUKCE
- ASANOVANÉ DŘEVINY

- KATASTRÁLNÍ MAPA
- ZAMĚŘENÍ
- ŘEŠENÁ PLOCHA

±0,000 = 234,62

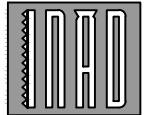	HLAVNÍ PROJEKTANT	ZODPOV. PROJEKTANT	VYPRACOVAL	INAD, spol. s r.o. Rybákova 4 602 00 Brno tel./fax: 541244589 e-mail: info@inad.cz	
	ING. ARCH. M. MIKŠÍK	ING. ARCH. M. MIKŠÍK	ING. ARCH. T. HOZOVÁ		
OBJEDNATEL: BISKUPSTVÍ BRNĚNSKÉ				DATUM	PROSINEC 2016
NÁZEV STAVBY: REVITALIZACE ZAHRAD NKP PETROV				FORMÁT	3 x A4
				STUPEŇ	DSP/DPS
ARCHITEKTONICKO STAVEBNÍ ŘEŠENÍ				MĚŘÍTKO	1 : 200
				ZAK. Č.	16007
VÝKRES: KATASTRÁLNÍ SITUACE				ČÍSLO PARÉ:	ČÍSLO VÝKRESU: C.4