


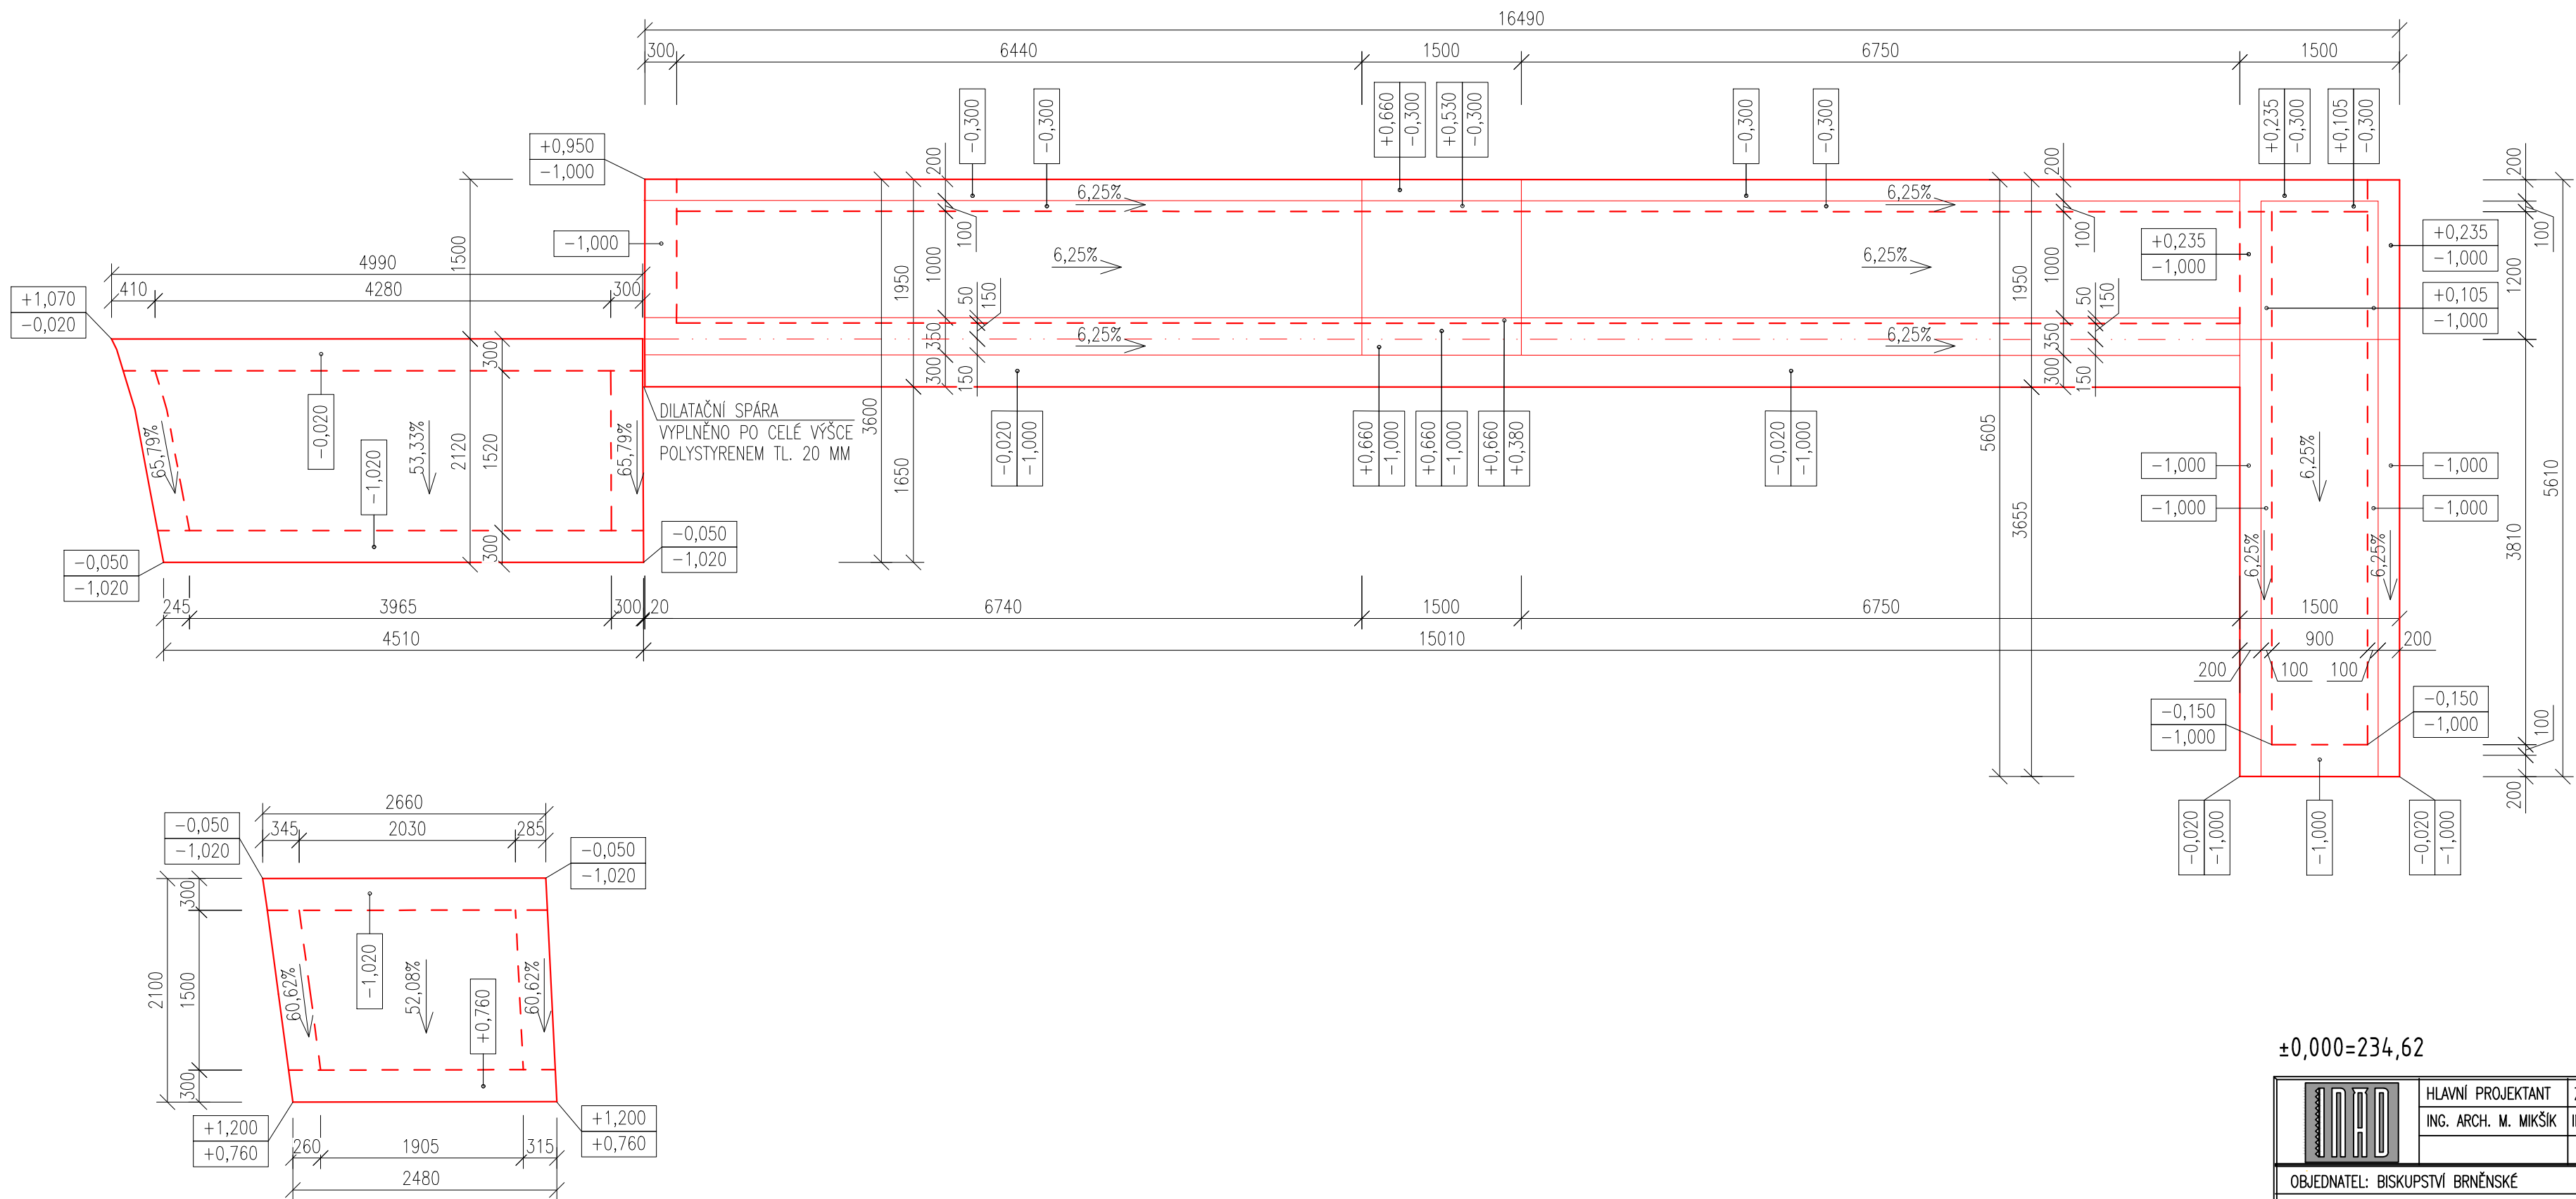

±0,000=234,62

	HLAVNÍ PROJEKTANT	ZODPOV. PROJEKTANT	VYPRACOVAL	INAD, spol. s r.o. Rybárova 4 602 00 Brno tel./fax: 541244589 e-mail: info@inad.cz	
	ING. ARCH. M. MIKŠÍK	ING. ARCH. M. MIKŠÍK	Bc. TOMÁŠ JUREK		
OBJEDNATEL: BISKUPSTVÍ BRNĚNSKÉ				DATUM	LEDEN 2017
NÁZEV STAVBY:				FORMÁT	3 x A4
ARCHITEKTONICKO STAVEBNÍ ŘEŠENÍ				STUPEŇ	DSP/DPS
				MĚŘÍTKO	1 : 50
VÝKRES:				ZAK. Č.	16007
				ČÍSLO PARÉ:	ČÍSLO VÝKRESU:
ZÁKLADOVÉ KONSTRUKCE – RAMPA A SCHODIŠTĚ					D.1.1.00