


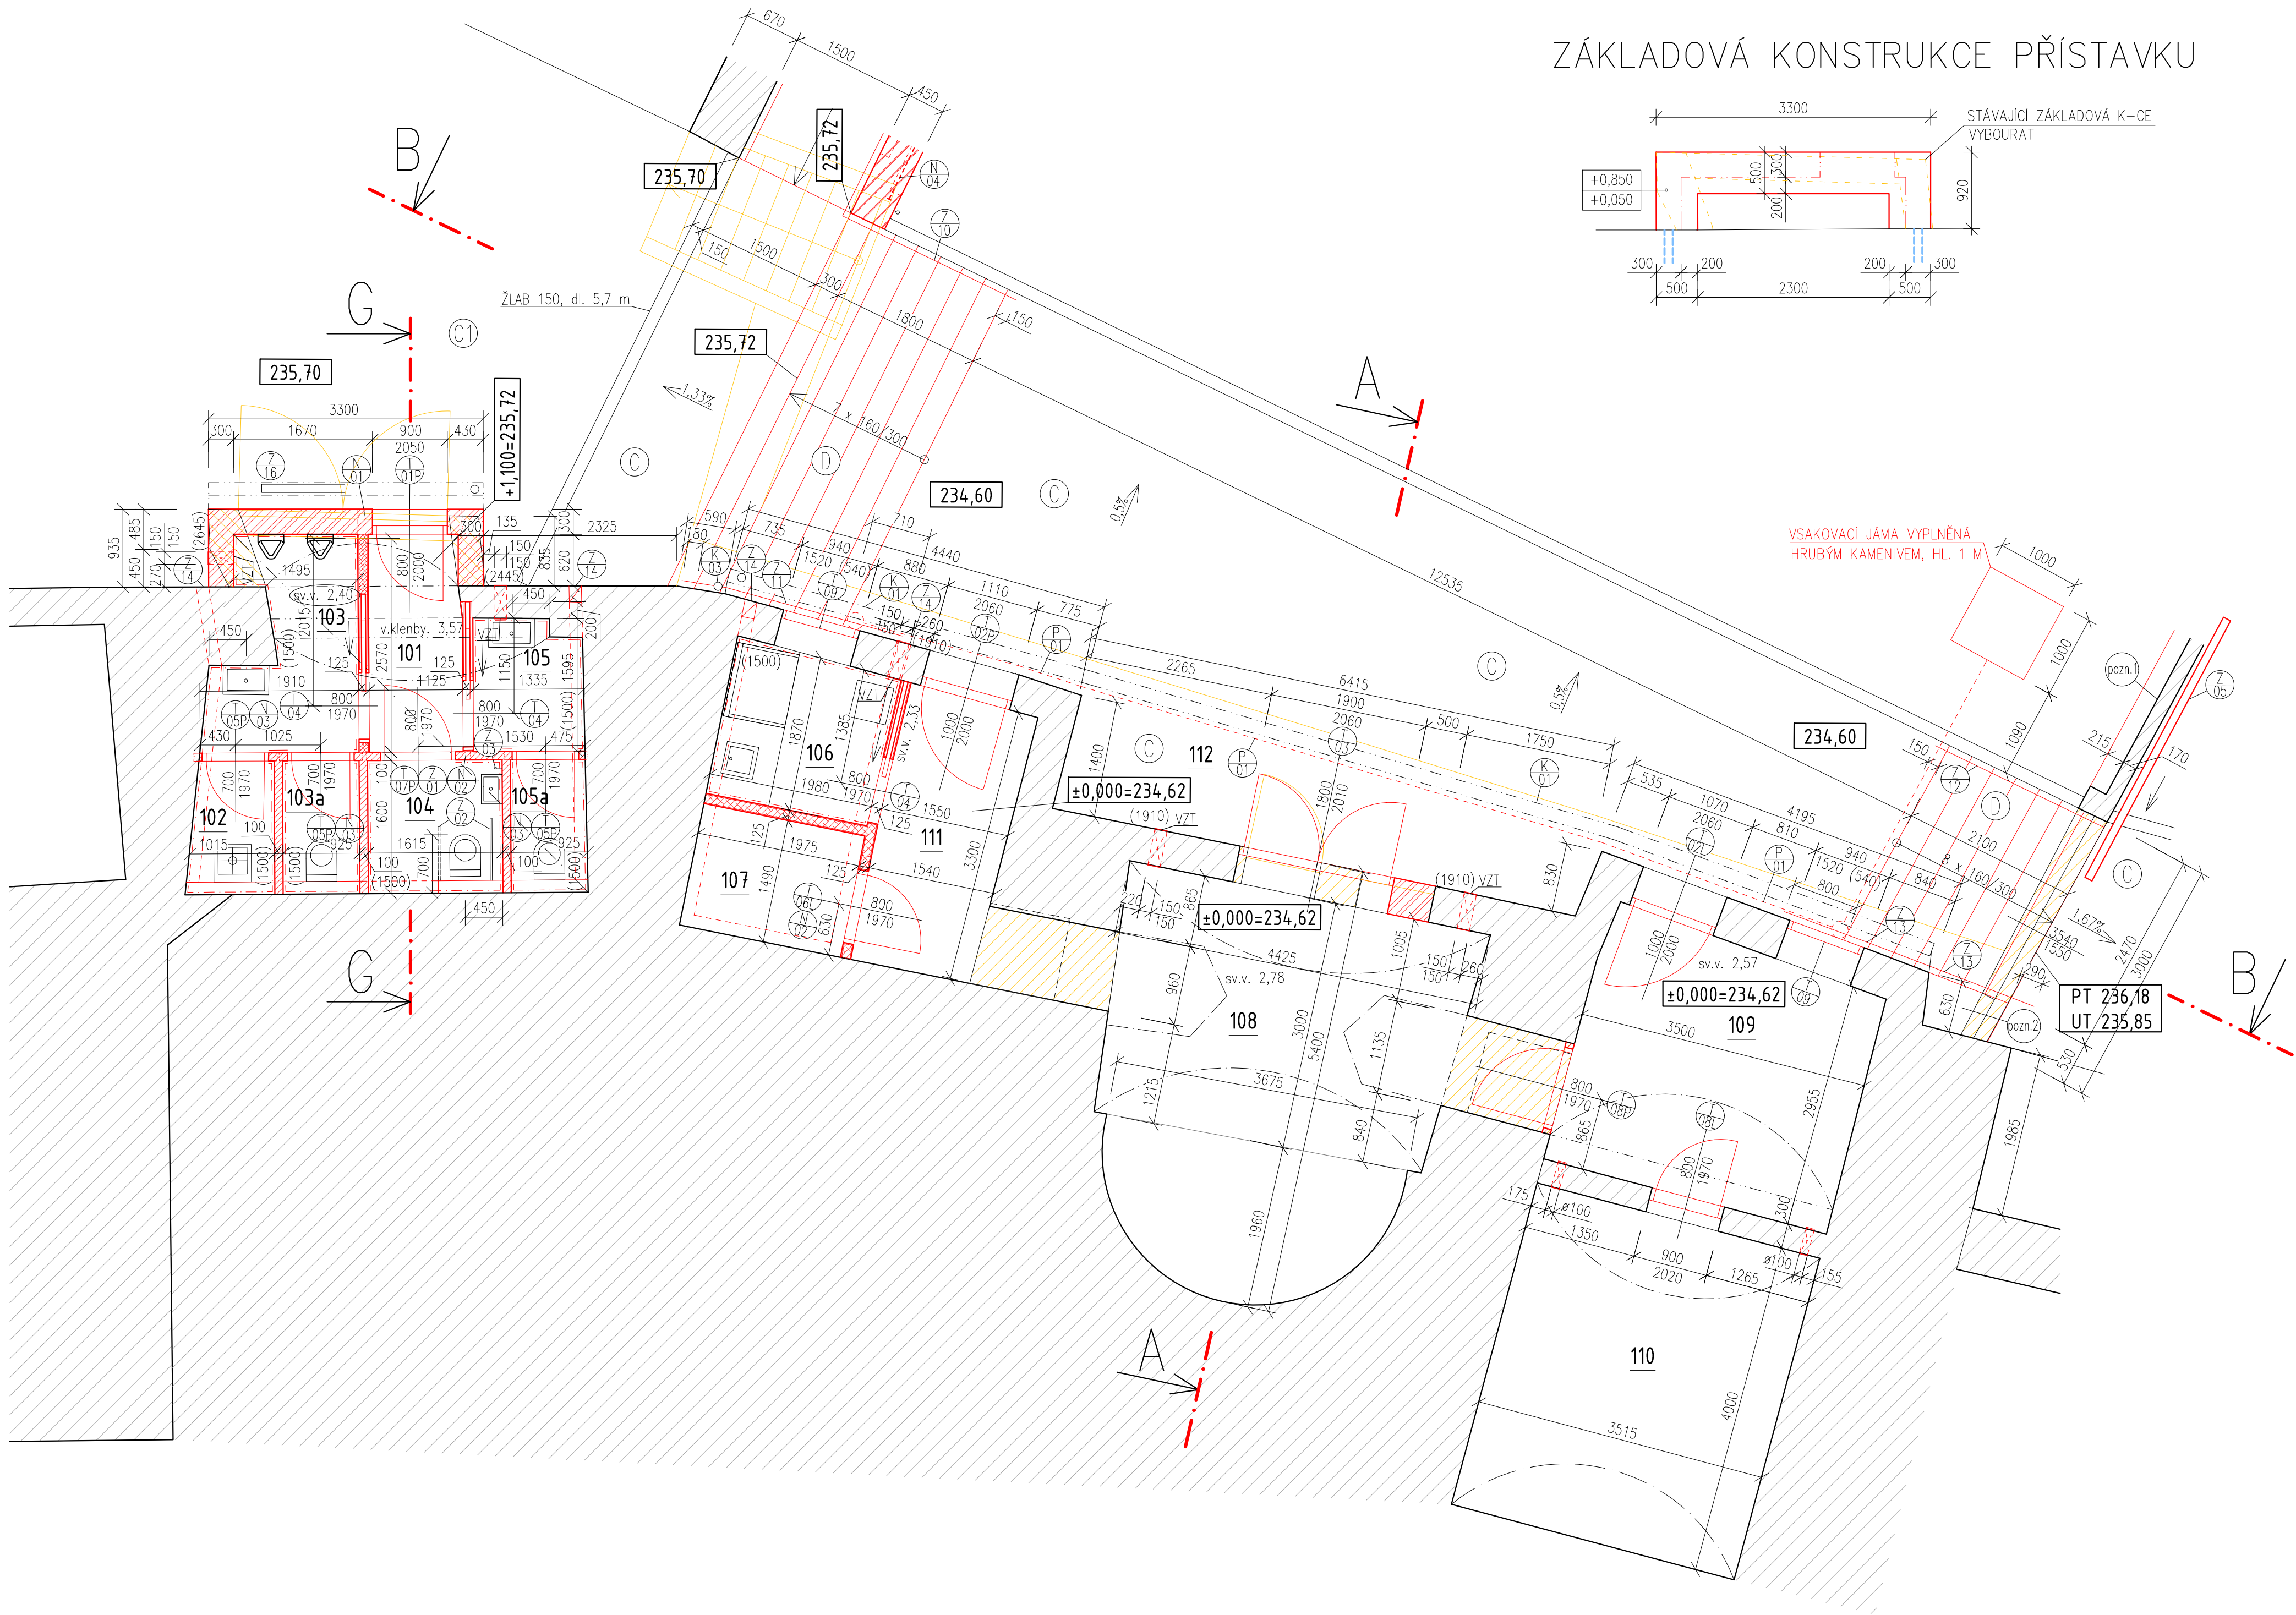

LEGENDA MÍSTNOSTÍ

Č.M.	NÁZEV MÍSTNOSTI	PL.(M2)	PODLAHA	OZN.	POZNÁMKA	STROP. PODHLED
101	PŘEDSÍN	2,88	KERAMICKÁ DLAŽBA	D01	KERAM.SOKL (100)	SDK PODHLED (2400)
102	UKLIDOVÁ KOMORA	1,60	KERAMICKÁ DLAŽBA	D01	KERAM. OBKLAD (1500)	SDK PODHLED (2400)
103	WC MUŽI PŘEDSÍN	3,65	KERAMICKÁ DLAŽBA	D01	KERAM. OBKLAD (1500)	SDK PODHLED (2400)
103a	WC MUŽI	1,50	KERAMICKÁ DLAŽBA	D01	KERAM. OBKLAD (1500)	SDK PODHLED (2400)
104	WC INVALIDE	2,58	KERAMICKÁ DLAŽBA	D01	KERAM. OBKLAD (1500)	SDK PODHLED (2400)
105	WC ŽENY PŘEDSÍN	2,10	KERAMICKÁ DLAŽBA	D01	KERAM. OBKLAD (1500)	SDK PODHLED (2400)
105a	WC ŽENY	1,50	KERAMICKÁ DLAŽBA	D01	KERAM. OBKLAD (1500)	SDK PODHLED (2400)
106	BABY POINT	3,74	KERAMICKÁ DLAŽBA	D01	KERAM. OBKLAD (1500)	
107	ZÁZEMÍ VÝSTAV. PROSTORU	2,94	KERAMICKÁ DLAŽBA	D01	KERAM.SOKL (100)	
108	VÝSTAVNÍ PROSTOR	18,33	CIHEL. DLAŽBA DO PISK. LOŽE	D02		
109	VÝSTAVNÍ PROSTOR	10,67	CIHEL. DLAŽBA DO PISK. LOŽE	D02		
110	VÝSTAVNÍ PROSTOR	14,00	CIHEL. DLAŽBA DO PISK. LOŽE	D02		
111	PŘEDPROSTOR	5,14	CIHEL. DLAŽBA DO PISK. LOŽE	D02		
112	ZÁVĚTRÍ	7,22	ŽULOVÁ KOSTKA	C		

- POKUD NENÍ UVEDENO JINAK BUDOU VNITŘNÍ OMÍTKY VÁPENNÉ ŠTUKOVÉ S NÁTĚREM NA MINERÁLNÍ BÁZI, NA SÁDROKARTO-
NOVÝCH PŘÍČKÁCH NÁTĚR NA SÁDROKARTON
- DO VÝŠE 1,5 NÁSOBKU NAD ÚROVEŇ ZVÝŠENÉ VLHKOSTI ZDIVA (MIN. DO VÝŠE 1 M) BUDOU PROVEDENY NOVÉ OMÍTKY
NA BÁZI HYDRAULICKÉHO VÁPNA S VYSOKÝM OBSAHEM PÓRŮ

LEGENDA MATERIÁLŮ

- BOURANÉ KONSTRUKCE
- STÁVAJÍCÍ KONSTRUKCE
- SÁDROKARTONOVÁ PŘÍČKA TL. 125 MM,
PROFIL 100 MM + VLOŽENÁ AKUSTICKÁ IZOLACE TL. 80 MM
- ZDIVO OBVODOVÉ NOSNÉ NA MVC
- ZDIVO PŘÍČKOVÉ TL. 140 MM NA MVC
- CIHELNÁ ZIDKA TL. 450 MM (LÍCOVÉ POHLEDOVÉ ZDIVO)

LEGENDA PLOCH

- ŽULOVÁ KOSTKA – MALÁ – VAZBA KROUŽKOVÁ
- ŽULOVÁ KOSTKA – VELKÁ/STÁVAJÍCÍ K DOPLNĚNÍ, DOPLNIT PO SCHODIŠTVOVÝ STUPEŇ
- ŽULOVÉ NÁSLAPY SCHODIŠTĚ

POZNÁMKY:

- NOVÉ ZDIVO BUDE PROVEDENO DLE TECHNICKÝCH LISTŮ VÝROBCE
- OBRUBNÍK – ŽULOVÁ DLAŽEBNÍ KOSTKA 15/17
- PODĚL VNITŘNÍCH STĚN MÍSTNOSTÍ Č. 108 – 111 PROVÉST ŘÍMSKOU DRENÁŽ
PROPOJENOU S VĚTRACÍMI KANÁLKY – DETAIL VIZ VÝKR. D.1.129
- STÁVAJÍCÍ CIHELNÁ OPĚRNÁ ZIDKA S NOVODOBOU CIHELNOU NÁSTAVBOU, ÚPRAVA SPODNÍ ČÁSTI LOKÁLNÍMI
VÝSPRAVKAMI, SPÁRY ZATAŽENY VÁPENNOU OMÍTKOU, HORNÍ ČÁST Z LÍCOVÉHO ZDIVA VYSPRAVIT,
DOPLNIT OBLOŽENÍ SOKLU A HLAVY SPODNÍ ČÁSTI LÍCOVÝMI CIHLAMI, ODSTRANIT BETONOVOU HLAVU A NAHRADIT
HLAVOU Z LÍCOVÝCH CIHEL NA SALTU VÁPENOCEMENTOVOU, HYDROFOBIZAČNÍ NÁTĚR.
- DOPLNIT NA ÚROVEŇ UPRAVENÉHO TERÉNU 235,85 m n.m.

±0,000=234,62					
	HLAVNÍ PROJEKTANT	ZODPOV. PROJEKTANT	VYPRACOVAL	INAD, spol. s r.o. Rýbčova 4 602 00 Brno tel./fax: 541244589 e-mail: info@inad.cz	
	ING. ARCH. M. MIKŠÍK	ING. ARCH. M. MIKŠÍK	Bc. TOMÁŠ JUREK		
OBJEDNATEL: BISKUPSTVÍ BRNĚNSKÉ				DATUM	LEDEN 2017
NÁZEV STAVBY:				FORMÁT	6 x A4
REVITALIZACE ZAHRAD NKP PETROV				STUPEŇ	DSP/DPS
ARCHITEKTONICKO STAVEBNÍ ŘEŠENÍ				MĚŘÍTKO	1 : 50
VÝKRES:				ZAK. Č.	16007
VÝSTAVNÍ PROSTOR A SOCIÁLNÍ ZAŘÍZENÍ – PŮDORYS				ČÍSLO PARÉ:	ČÍSLO VÝKRESU: D.1.1.01