


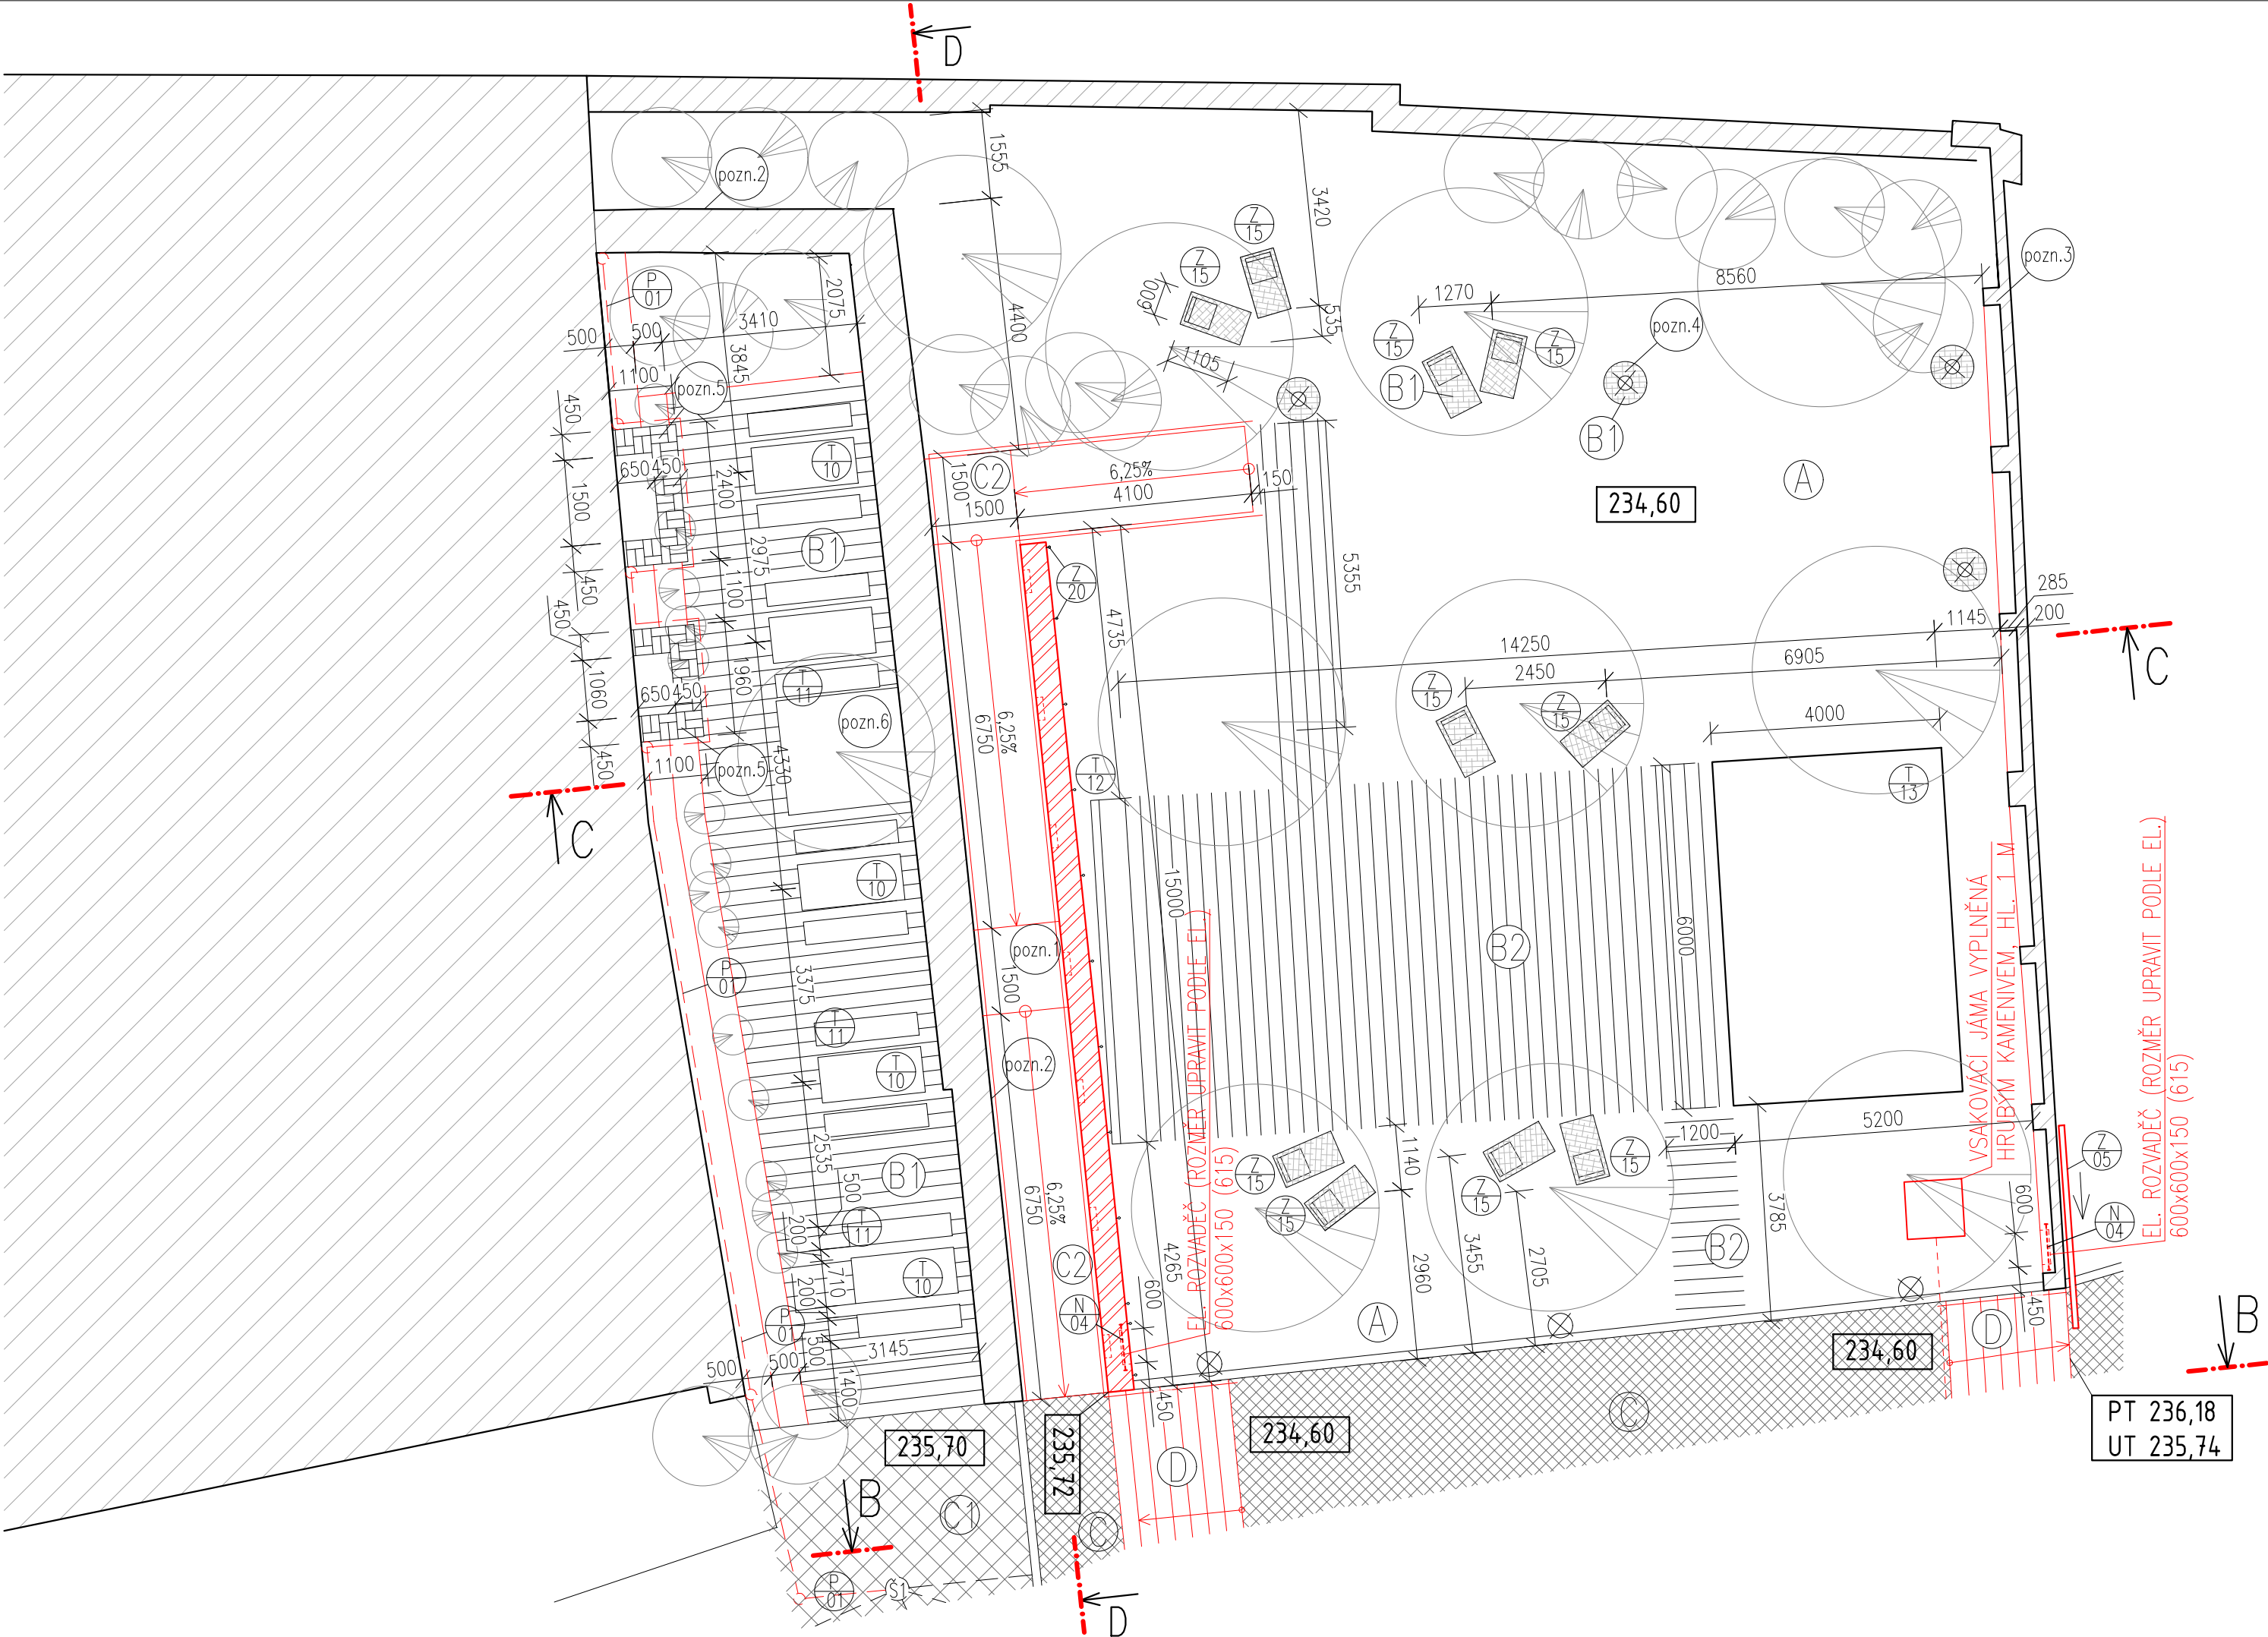

LEGENDA MATERIÁLŮ

- STÁVAJÍCÍ KONSTRUKCE
- CIHELNÁ ZÍDKA TL. 450 MM (LÍCOVÉ POHLEDOVÉ ZDIVO)

LEGENDA PLOCH

- A ZATRAVNĚNÁ PLOCHA
- B1 ŽULOVÉ ODSEKY SE ŠTĚRKOVOU SPÁROU
- B2 ŽULOVÉ ODSEKY S TRAVNATOU SPÁROU
- C ŽULOVÁ KOSTKA – MALÁ – VAZBA KROUŽKOVÁ
- C1 ŽULOVÁ KOSTKA – VELKÁ/STÁVAJÍCÍ K DOPLNĚNÍ
- C2 ŽULOVÁ KOSTKA – MALÁ – VAZBA KROUŽKOVÁ
- D ŽULOVÉ NÁSLAPY SCHODIŠTĚ

POZNÁMKY:

- NOVÉ ZDIVO BUDE PROVEDENO DLE TECHNICKÝCH LISTŮ VÝROBCE
- OBRUBNÍK – ŽULOVÁ DLAŽEBNÍ KOSTKA 15/17

- pozn.1 RAMPA PRO IMOBILNÍ – VIZ SAMOSTATNÝ VÝKRES Č. D.1.1.05
- pozn.2 STÁVAJÍCÍ ZÍDKA TL. CCA 850 MM Z CIHELNÉHO ZDIVA – OPRAVA ROZVOLNĚNÝCH ČÁSTÍ, DOZDĚNÍ ZE STARÝCH CIHEL, VYSPÁROVÁNÍ, OPRAVA CIHELNÉ HLAVY, HYDROFOBIZACE
- pozn.3 STÁVAJÍCÍ CIHELNÁ OPĚRNÁ ZÍDKA S NOVODOBOU CIHELNOU NÁSTAVBOU, ÚPRAVA SPODNÍ ČÁSTI LOKÁLNÍMI VYSPRÁVKAMI, SPÁRY ZATAŽENY VÁPENNOU OMÍTKOU, HORNÍ ČÁST Z LÍCOVÉHO ZDIVA VYSPRAVIT, DOPLNIT OBLOŽENÍ SOKLU A HLAVY SPODNÍ ČÁSTI LÍCOVÝMI CIHLAMI, ODSTRANIT BETONOVOU HLAVU A NAHRADIT HLAVOU Z LÍCOVÝCH CIHEL DO MALTOVÉHO LOŽE NA MVC, HYDROFOBIZAČNÍ NÁTĚR.
- pozn.4 ŽULOVÉ ODSEKY KOLEM ZEMNÍHO OSVĚTLENÍ
- pozn.5 U STÁVAJÍCÍCH ANGLICKÝCH DVORKŮ BUDOU JEJICH HLAVY ODBOURÁNY A NAHRAZENY NOVÝMI HLAVAMI (DVOJŘÁDEK Z LÍCOVÝCH CIHEL)
- pozn.6 VELIKOST OTVORU V DLAŽBĚ PRO PONECHANÝ STROM BUDE UZPŮSOBENA AKTUÁLNÍMU ROZLOŽENÍ KOŘENŮ

±0,000=234,62

	HLAVNÍ PROJEKTANT	ZODPOV. PROJEKTANT	VYPRACOVAL	INAD, spol. s r.o. Rybákova 4 602 00 Brno tel./fax: 541244589 e-mail: info@inad.cz	
	ING. ARCH. M. MIKŠÍK	ING. ARCH. M. MIKŠÍK	ING. ARCH. T. HOZOVÁ		
OBJEDNATEL: BISKUPSTVÍ BRNĚNSKÉ				DATUM	LEDEN 2017
NÁZEV STAVBY: REVITALIZACE ZAHRAD NKP PETROV				FORMÁT	3 x A4
				STUPEŇ	DSP/DPS
ARCHITEKTONICKO STAVEBNÍ ŘEŠENÍ				MĚŘÍTKO	1 : 100
				ZAK. Č.	16007
VÝKRES: HLAVNÍ PROSTOR – PŮDORYS				ČÍSLO PARÉ:	ČÍSLO VÝKRESU: D.1.1.04