


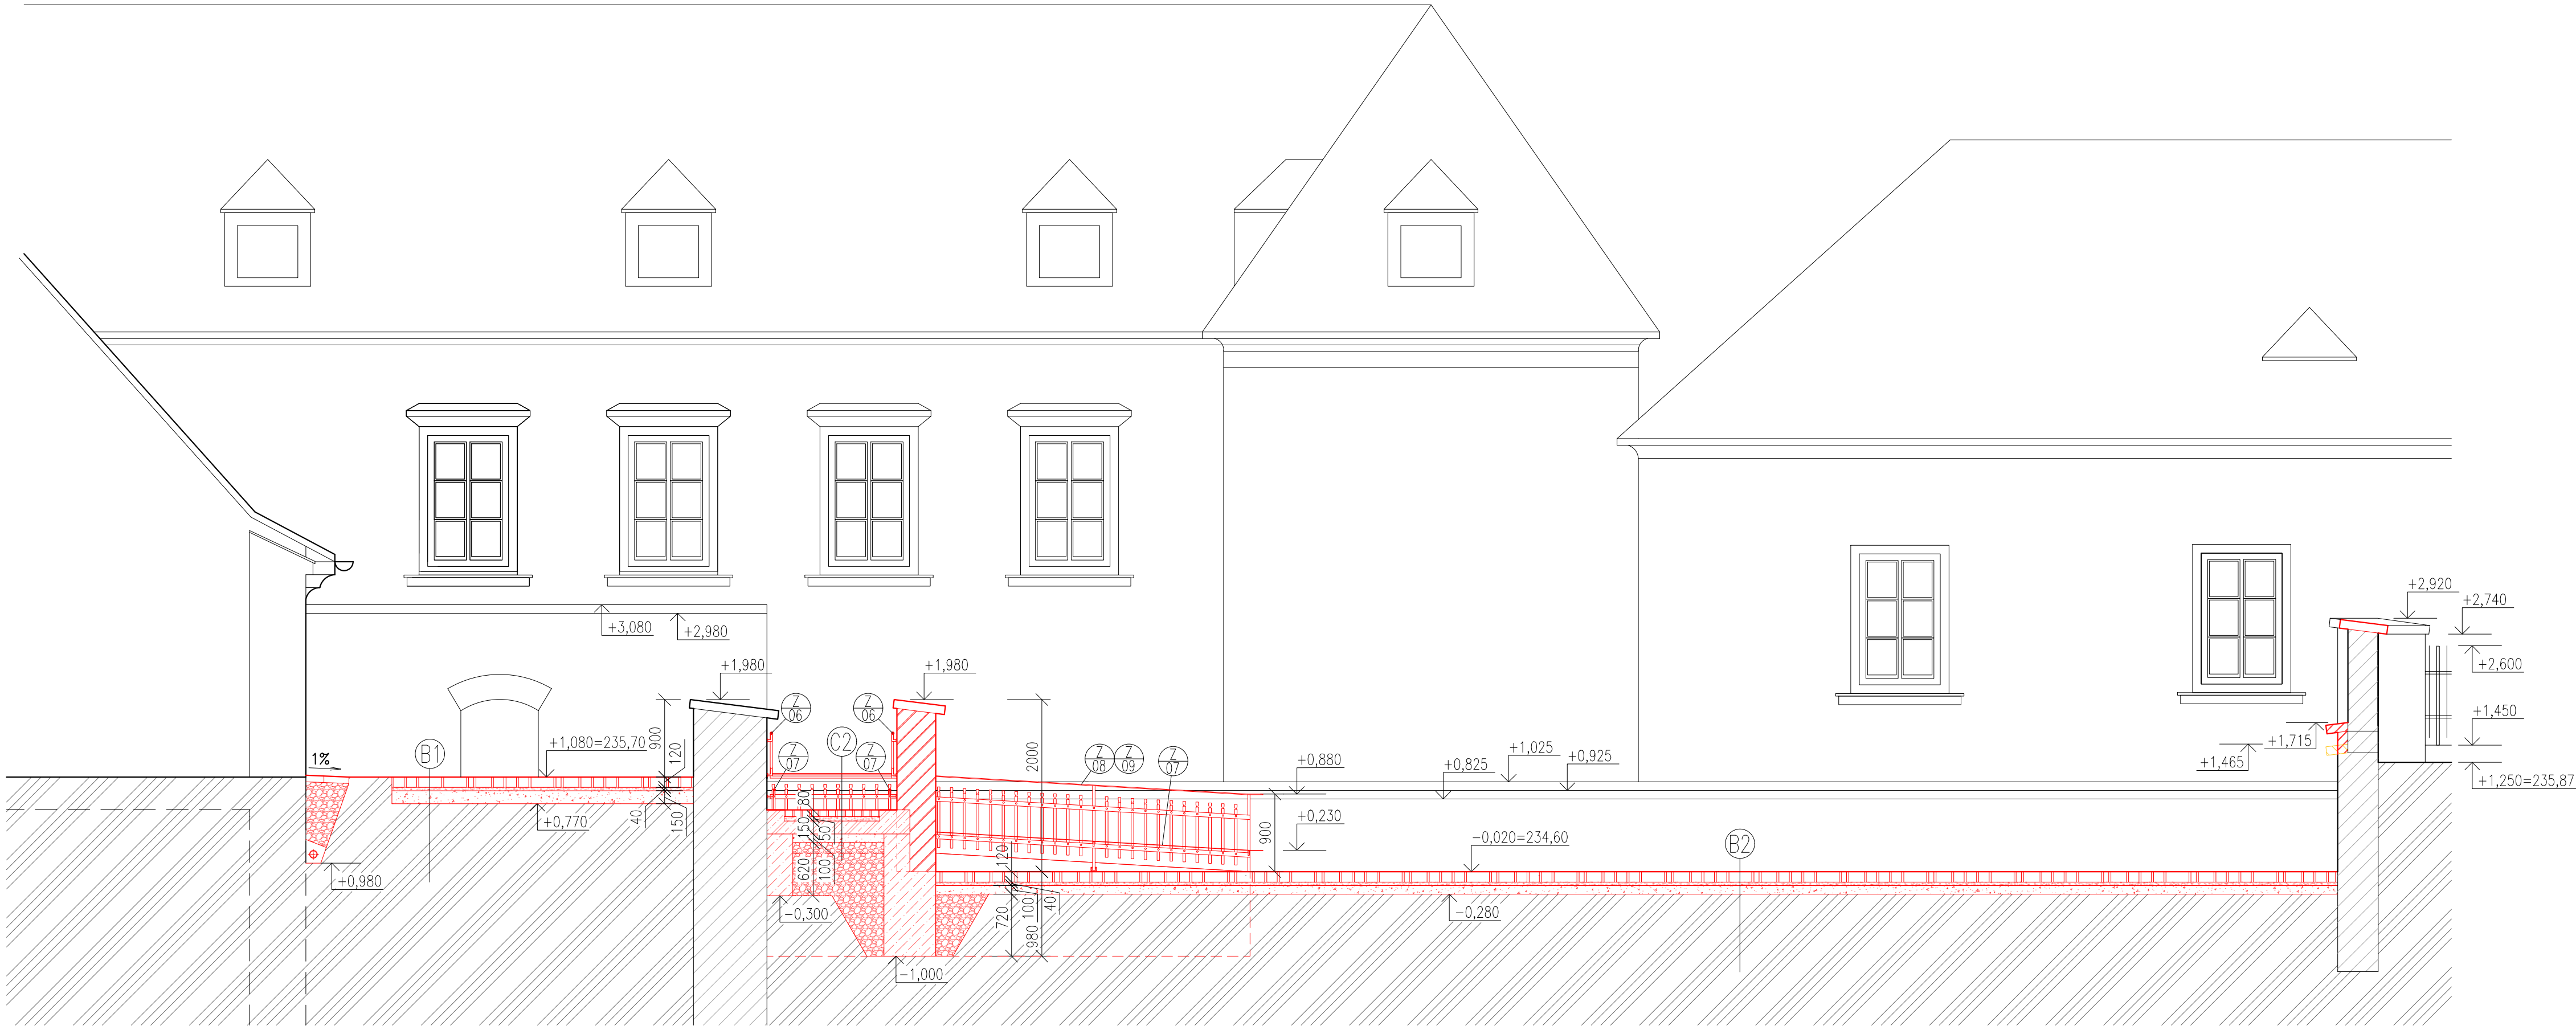

LEGENDA MATERIÁLŮ

- BOURANÉ KONSTRUKCE
- STÁVAJÍCÍ KONSTRUKCE
- ZEMINA PŮVODNÍ
- CIHELNÁ ZÍDKA TL. 450 MM (LÍCOVÉ POHLEDOVÉ ZDIVO)
- BETON PROSTÝ
- ŽELEZOBETON
- ŠTĚRKOVÉ LOŽE FR. 4/8
- ŠTĚRKODRŤ
- HUTNĚNÝ ZÁSYP

LEGENDA PLOCH

- ŽULOVÉ ODSEKY SE ŠTĚRKOVOU SPÁROU
- ŽULOVÉ ODSEKY S TRAVNATOU SPÁROU
- ŽULOVÁ KOSTKA – MALÁ – VAZBA KROUŽKOVÁ

POZNÁMKY:

- NOVÉ ZDIVO BUDE PROVEDENO DLE TECHNICKÝCH LISTŮ VÝROBCE
- ŠTĚRKOVÝ PODSYP POD RAMPOU TL. 100 MM

±0,000=234,62

	HLAVNÍ PROJEKTANT	ZODPOV. PROJEKTANT	VYPRACOVAL	INAD, spol. s r.o. Rybkovy 4 602 00 Brno tel./fax: 541244589 e-mail: info@inad.cz	
	ING. ARCH. M. MIKŠÍK	ING. ARCH. M. MIKŠÍK	Bc. TOMAŠ JUREK		
OBJEDNATEL: BISKUPSTVÍ BRNĚNSKÉ				DATUM	LEDEN 2017
NÁZEV STAVBY: REVITALIZACE ZAHRAD NKP PETROV ARCHITEKTONICKO STAVEBNÍ ŘEŠENÍ				FORMÁT	4 x A4
				STUPEŇ	DSP/DPS
				MĚŘÍTKO	1 : 50
				ZAK. Č.	16007
VÝKRES: HLAVNÍ PROSTOR – ŘEZ C–C				ČÍSLO PARÉ:	ČÍSLO VÝKRESU: D.1.1.12