


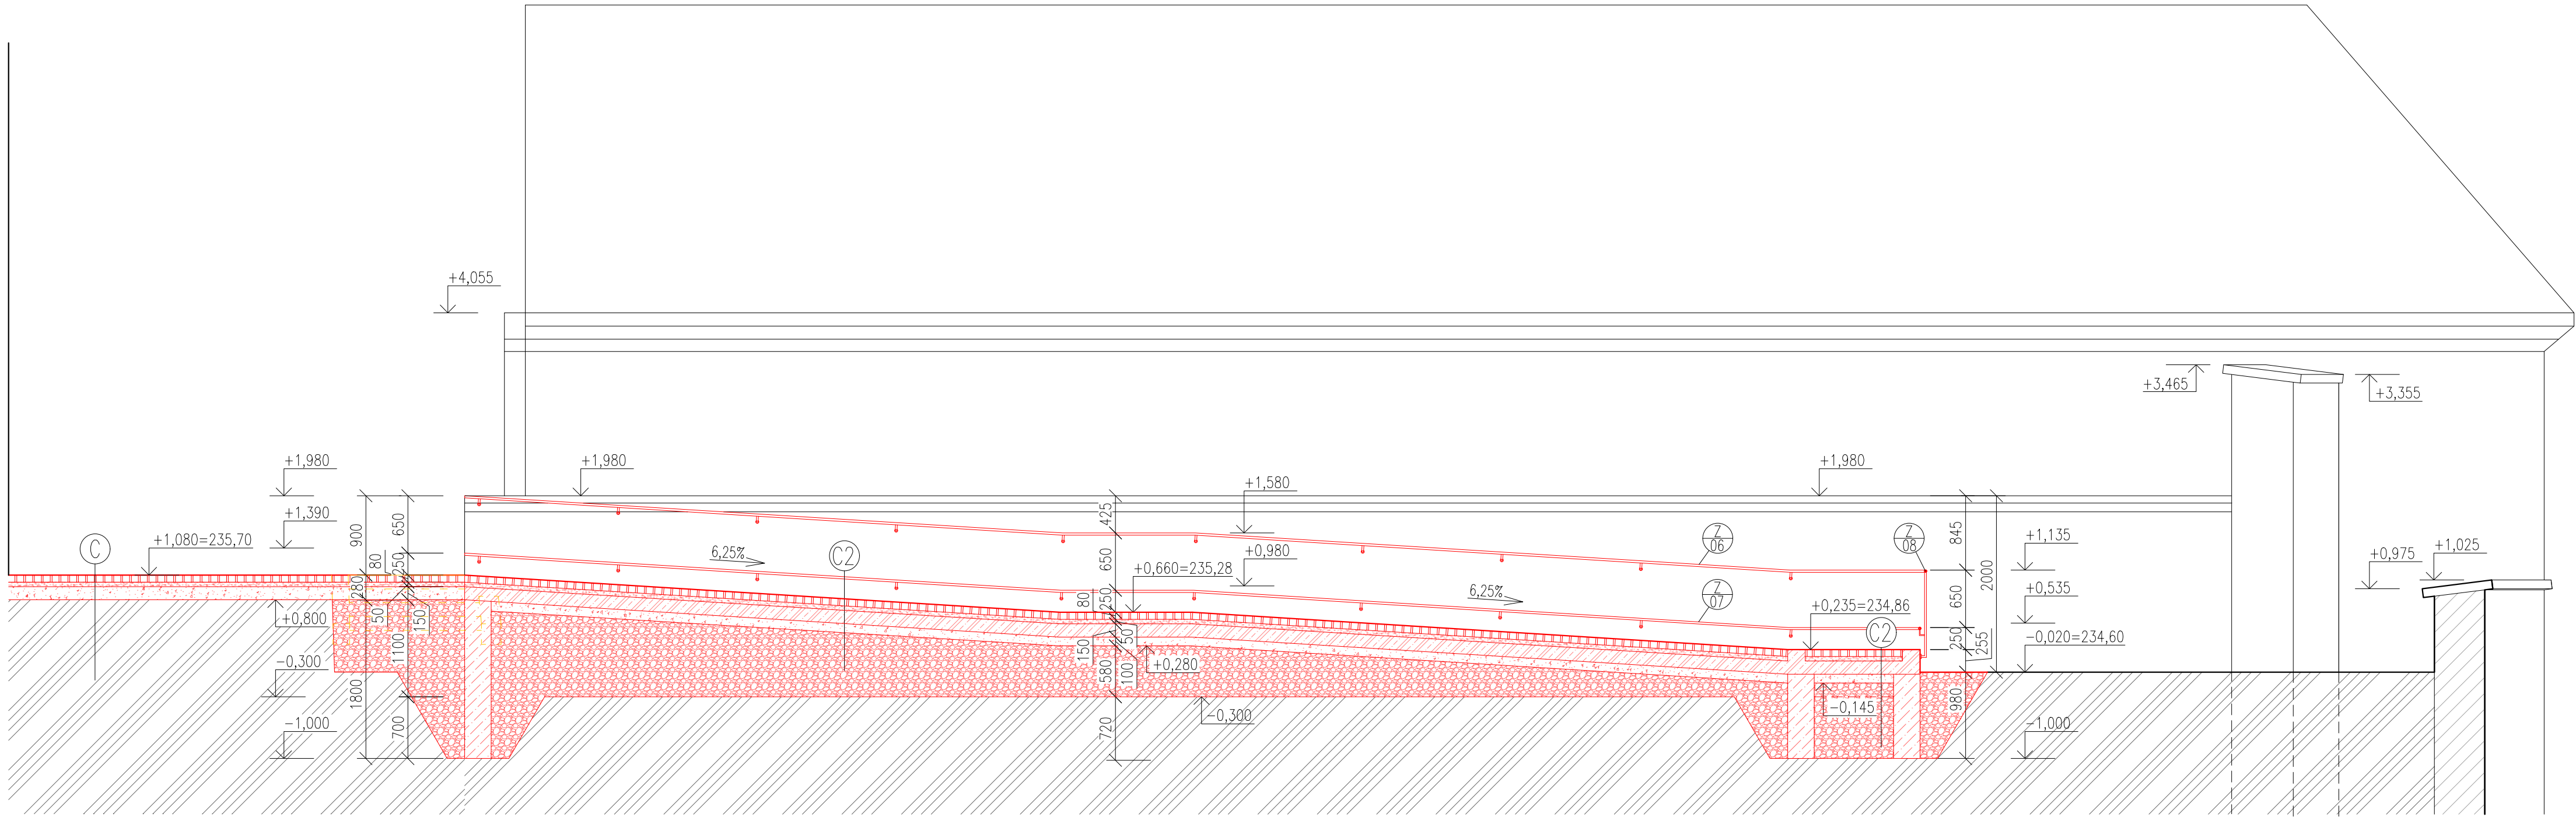

## LEGENDA MATERIÁLŮ

- BOURANÉ KONSTRUKCE
- STÁVAJÍCÍ KONSTRUKCE
- ZEMINA PŮVODNÍ
- BETON PROSTÝ
- ŽELEZOBETON
- PÍSKOVÝ PODSYP
- ŠTĚRKOVÝ PODSYP
- HUTNĚNÝ ZÁSYP

## LEGENDA PLOCH

- ŽULOVÁ KOSTKA – MALÁ – VAZBA KROUŽKOVÁ
- ŽULOVÁ KOSTKA – MALÁ – VAZBA KROUŽKOVÁ

## POZNÁMKY:

- MAXIMÁLNÍ SKLONY RAMPY:
- PODÉLNÝ 1:16 (6,25%)
- PŘÍČNÝ 1:100 (0,1%)
- DĚLKA PODESTY 1500 MM
- ŠTĚRKOVÝ PODSYP POD RAMPOU TL. 100 MM

±0,000=234,62

|                                                                                       |                                           |                                            |                               |                                                                                                |                            |
|---------------------------------------------------------------------------------------|-------------------------------------------|--------------------------------------------|-------------------------------|------------------------------------------------------------------------------------------------|----------------------------|
|  | HLAVNÍ PROJEKTANT<br>ING. ARCH. M. MIKŠÍK | ZODPOV. PROJEKTANT<br>ING. ARCH. M. MIKŠÍK | VYPRACOVAL<br>Bc. TOMAŠ JUREK | INAD, spol. s r.o.<br>Rybíkova 4<br>602 00 Brno<br>tel./fax: 541244589<br>e-mail: info@inad.cz |                            |
|                                                                                       |                                           |                                            |                               | DATUM                                                                                          | LEDEN 2017                 |
| OBJEDNATEL: BISKUPSTVÍ BRNĚNSKÉ                                                       |                                           |                                            |                               | FORMÁT                                                                                         | 4 x A4                     |
| NÁZEV STAVBY:<br>REVITALIZACE ZAHRAD NKP PETROV                                       |                                           |                                            |                               | STUPEŇ                                                                                         | DSP/DPS                    |
| ARCHITEKTONICKO STAVEBNÍ ŘEŠENÍ                                                       |                                           |                                            |                               | MĚŘÍTKO                                                                                        | 1 : 50                     |
| VÝKRES:                                                                               |                                           |                                            |                               | ZAK. Č.                                                                                        | 16007                      |
| RAMPA PRO IMOBILNÍ – ŘEZ D–D                                                          |                                           |                                            |                               | ČÍSLO PARÉ:                                                                                    | ČÍSLO VÝKRESU:<br>D.1.1.13 |