
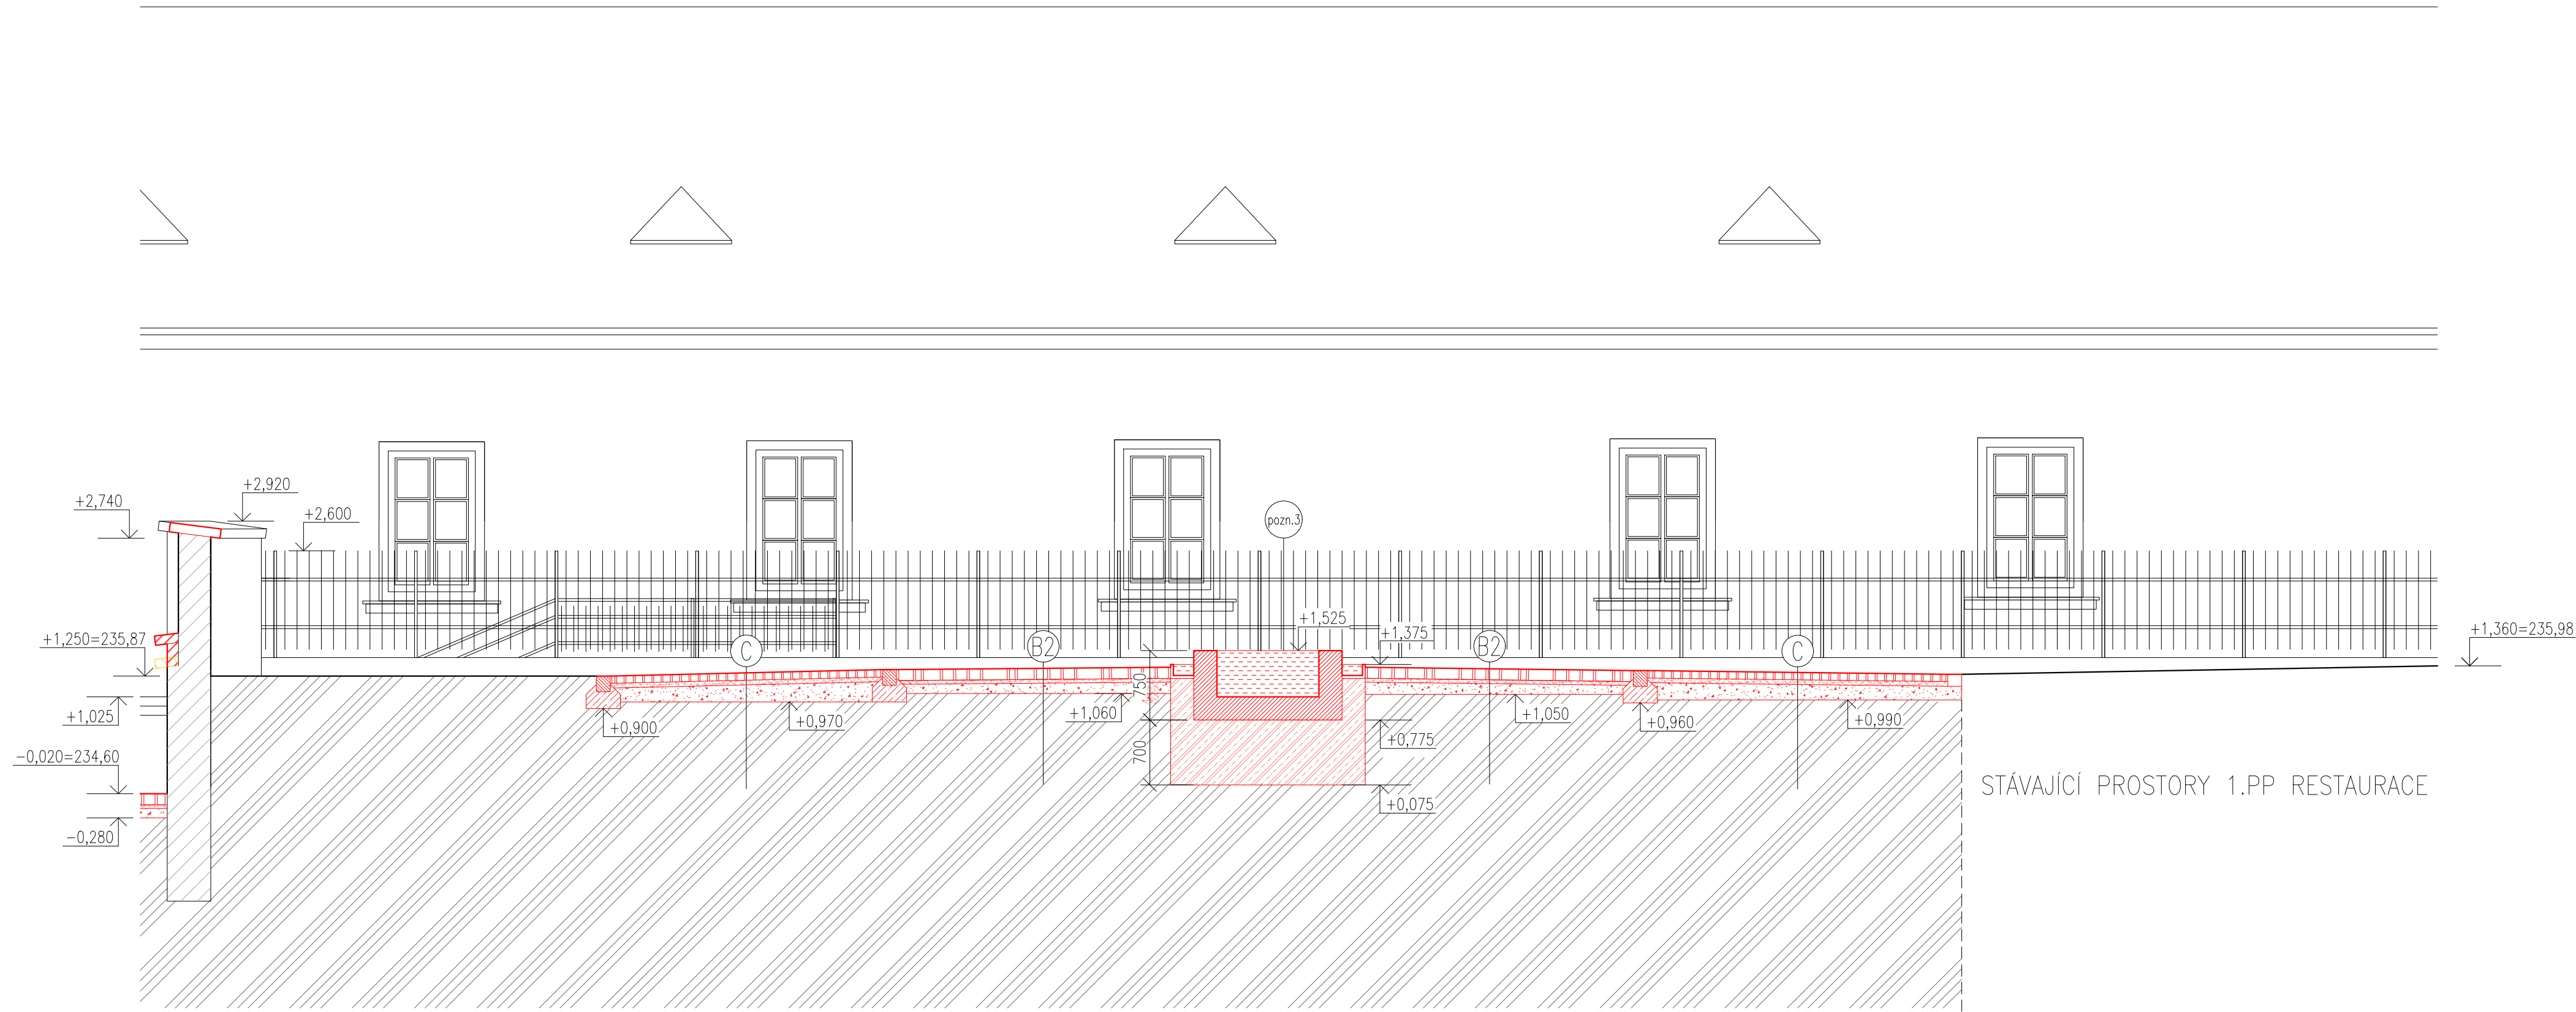
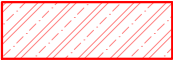
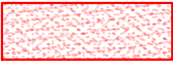


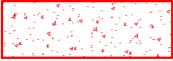

LEGENDA MATERIÁLŮ

-  BOURANÉ KONSTRUKCE
-  ZEMINA PŮVODNÍ
-  CIHELNÁ ZÍDKA TL. 500 MM (LÍCOVÉ POHLEDOVÉ ZDIVO)
-  BETON PROSTÝ
-  ŽELEZOBETON
-  ŠTĚRKOVÉ LOŽE FR. 4/8
-  ŠTĚRKODRŤ

LEGENDA PLOCH

-  ŽULOVÉ ODSEKY S TRAVNATOU SPÁROU
-  ŽULOVÁ KOSTKA – MALÁ – VAZBA KROUŽKOVÁ

POZNÁMKY:

- NOVÉ ZDIVO BUDE PROVEDENO DLE TECHNICKÝCH LISTŮ VÝROBCE
- OBRUBNÍK – ŽULOVÁ DLAŽEBNÍ KOSTKA 15/17

 VODNÍ PRVEK VIZ VÝKRES Č. D.1.1.27

±0,000=234,62

	HLAVNÍ PROJEKTANT	ZODPOV. PROJEKTANT	VYPRACOVAL	INAD, spol. s r.o. Rybkovy 4 602 00 Brno tel./fax: 541244589 e-mail: info@inad.cz	
	ING. ARCH. M. MIKŠÍK	ING. ARCH. M. MIKŠÍK	Bc. TOMAŠ JUREK		
OBJEDNATEL: BISKUPSTVÍ BRNĚNSKÉ				DATUM	LEDEN 2017
NÁZEV STAVBY: REVITALIZACE ZAHRAD NKP PETROV				FORMÁT	4 x A4
				STUPEŇ	DSP/DPS
ARCHITEKTONICKO STAVEBNÍ ŘEŠENÍ				MĚŘÍTKO	1 : 50
				ZAK. Č.	16007
VÝKRES: KLIDOVÁ ČÁST – ŘEZ E–E				ČÍSLO PARÉ:	ČÍSLO VÝKRESU: D.1.1.14