


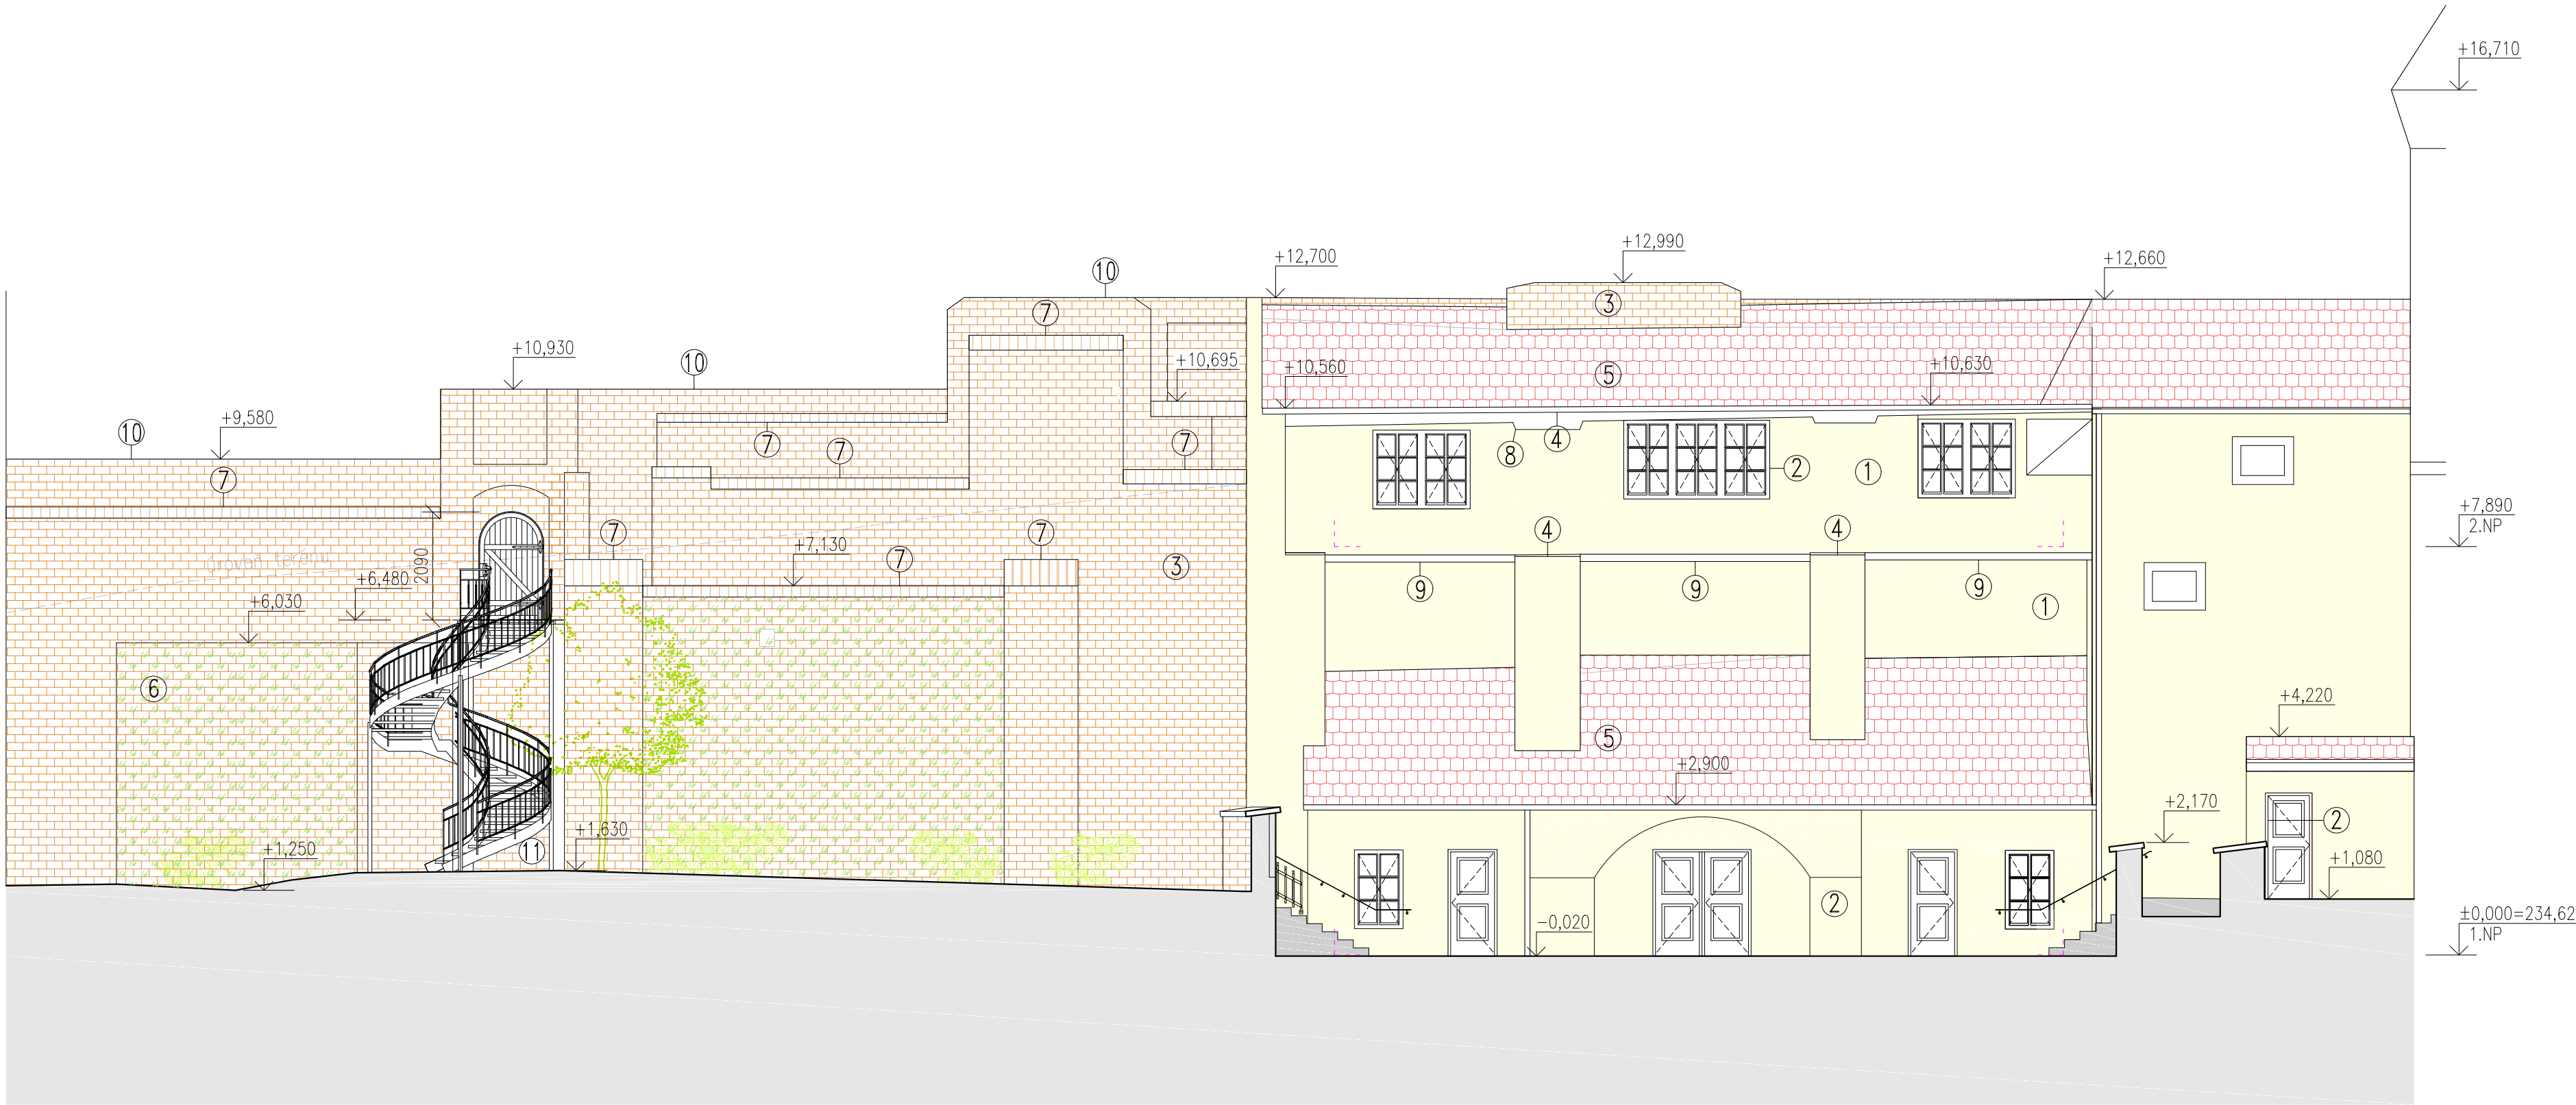

LEGENDA

- 1 DVOUVRSTVÁ HLAZENÁ VÁPENNÁ OMÍTKA , NÁTĚR VÁPENNÝ, BARVA SVĚTLÉ ŽLUTÁ (BAREVNOST DLE KANOVNICKÉHO DOMU, PŘÍBLIŽNĚ DLE VZORKOVNICE NCS 0906–G88Y, BUDE VYBRÁNO DLE VZORKŮ VYSAZENÝCH NA FASÁDĚ), HYDROFOBIZACE EXPONOVANÝCH PLOCH A SOKLOVÉ ČÁSTI OMÍTEK BEZROZPOUŠTĚDLOVOU VODOU ŘEDITELNOU EMULZÍ, STÁVAJÍCÍ SOUDRŽNÉ OMÍTKY (PŘEDPOKLAD CCA 50%) ZACHOVAT (OČIŠTĚNÍ, ZPEVNĚNÍ VÁPENNOU VODOU, LOKÁLNÍ VYTMELNĚNÍ, ZAJIŠTĚNÍ KER STÁVAJÍCÍ OMÍTKY VÁPENNOU MALTOU)
- 2 NOVÉ VÝPLNĚ OTVORŮ – DŘEVĚNÁ ŠPALETOVÁ OKNA DVOJITÁ A PLNÉ DŘEVĚNÉ DVEŘE DO RÁMOVÝCH ZÁRUBNÍ, BAREVNOST DLE KANOVNICKÉHO DOMU (ZELENOČERNÁ – PŘÍBLIŽNĚ RAL 6007)
- 3 SMÍŠENÉ ZDIVO – VYČISTIT OD ZBYTKŮ OMÍTKY, ODSTRANIT NÁLETOVOU ZELEŇ A HLOUBKOVĚ VYSPRAVIT SPÁRY, VADNÉ CIHLY BUDOU NAHRAZENY STARÝMI MRAZUVZDORNÝMI LÍCOVKAMI (CCA 20%), SPÁRY ZATŘENY VÁPENNOU OMÍTKOU ZATAŽENOU DŘEVĚNÝM HLADÍTKEM
- 4 OPLECHOVÁNÍ Z MĚDĚNÉHO PLECHU
- 5 STŘECHA Z KERAMICKÉ KRYTINY (BOBROVKA) – VÝMĚNA
- 6 POPÍNAVÉ ROSTLINY
- 7 CIHELNÁ HLAVA –VYČISTIT, ODSTRANIT NÁLETOVOU ZELEŇ A HLOUBKOVĚ VYSPRAVIT SPÁRY, VADNÉ CIHLY BUDOU NAHRAZENY STARÝMI MRAZUVZDORNÝMI LÍCOVKAMI (CCA 20%), DO MALTOVÉHO LOŽE NA MVC, VYSPÁROVAT, HYDROFOBIZAČNÍ NÁTĚR BEZROZPOUŠTĚDLOVOU VODOU ŘEDITELNOU EMULZÍ
- 8 DŘEVĚNÁ KONSTRUKCE – OŠETŘIT, NAPUSTIT, BAREVNOST DLE STÁVAJÍCÍ
- 9 OCELOVÁ NOSNÁ KONSTRUKCE – OŠETŘIT, NATŘIT, ČERNÁ GRAFITOVÁ
- 10 KRYTÍ HLAVY OHRADNÍ ZDI Z KERAMICKÉ KRYTINY (PREJZ)
- 11 PROPOJOVACÍ SCHODIŠTĚ – NENÍ SOUČÁSTÍ TÉTO DOKUMENTACE, ŘEŠENO SAMOSTATNĚ

±0,000=234,62

	HLAVNÍ PROJEKTANT	ZODPOV. PROJEKTANT	VYPRACOVAL	INAD, spol. s r.o. Rybkova 4 602 00 Brno tel./fax: 541244589 e-mail: info@inad.cz	
	ING. ARCH. M. MIKŠÍK	ING. ARCH. M. MIKŠÍK	Bc. TOMÁŠ JUREK		
OBJEDNATEL: BISKUPSTVÍ BRNĚNSKÉ				DATUM	LEDEN 2017
NÁZEV STAVBY: REVITALIZACE ZAHRAD NKP PETROV				FORMÁT	5 x A4
				STUPEŇ	DSP/DPS
ARCHITEKTONICKO STAVEBNÍ ŘEŠENÍ				MĚŘITKO	1 : 100
				ZAK. Č.	16007
VÝKRES: POHLED ZE ZAHRADY				ČÍSLO PARÉ:	ČÍSLO VÝKRESU:
					D.1.1.16