


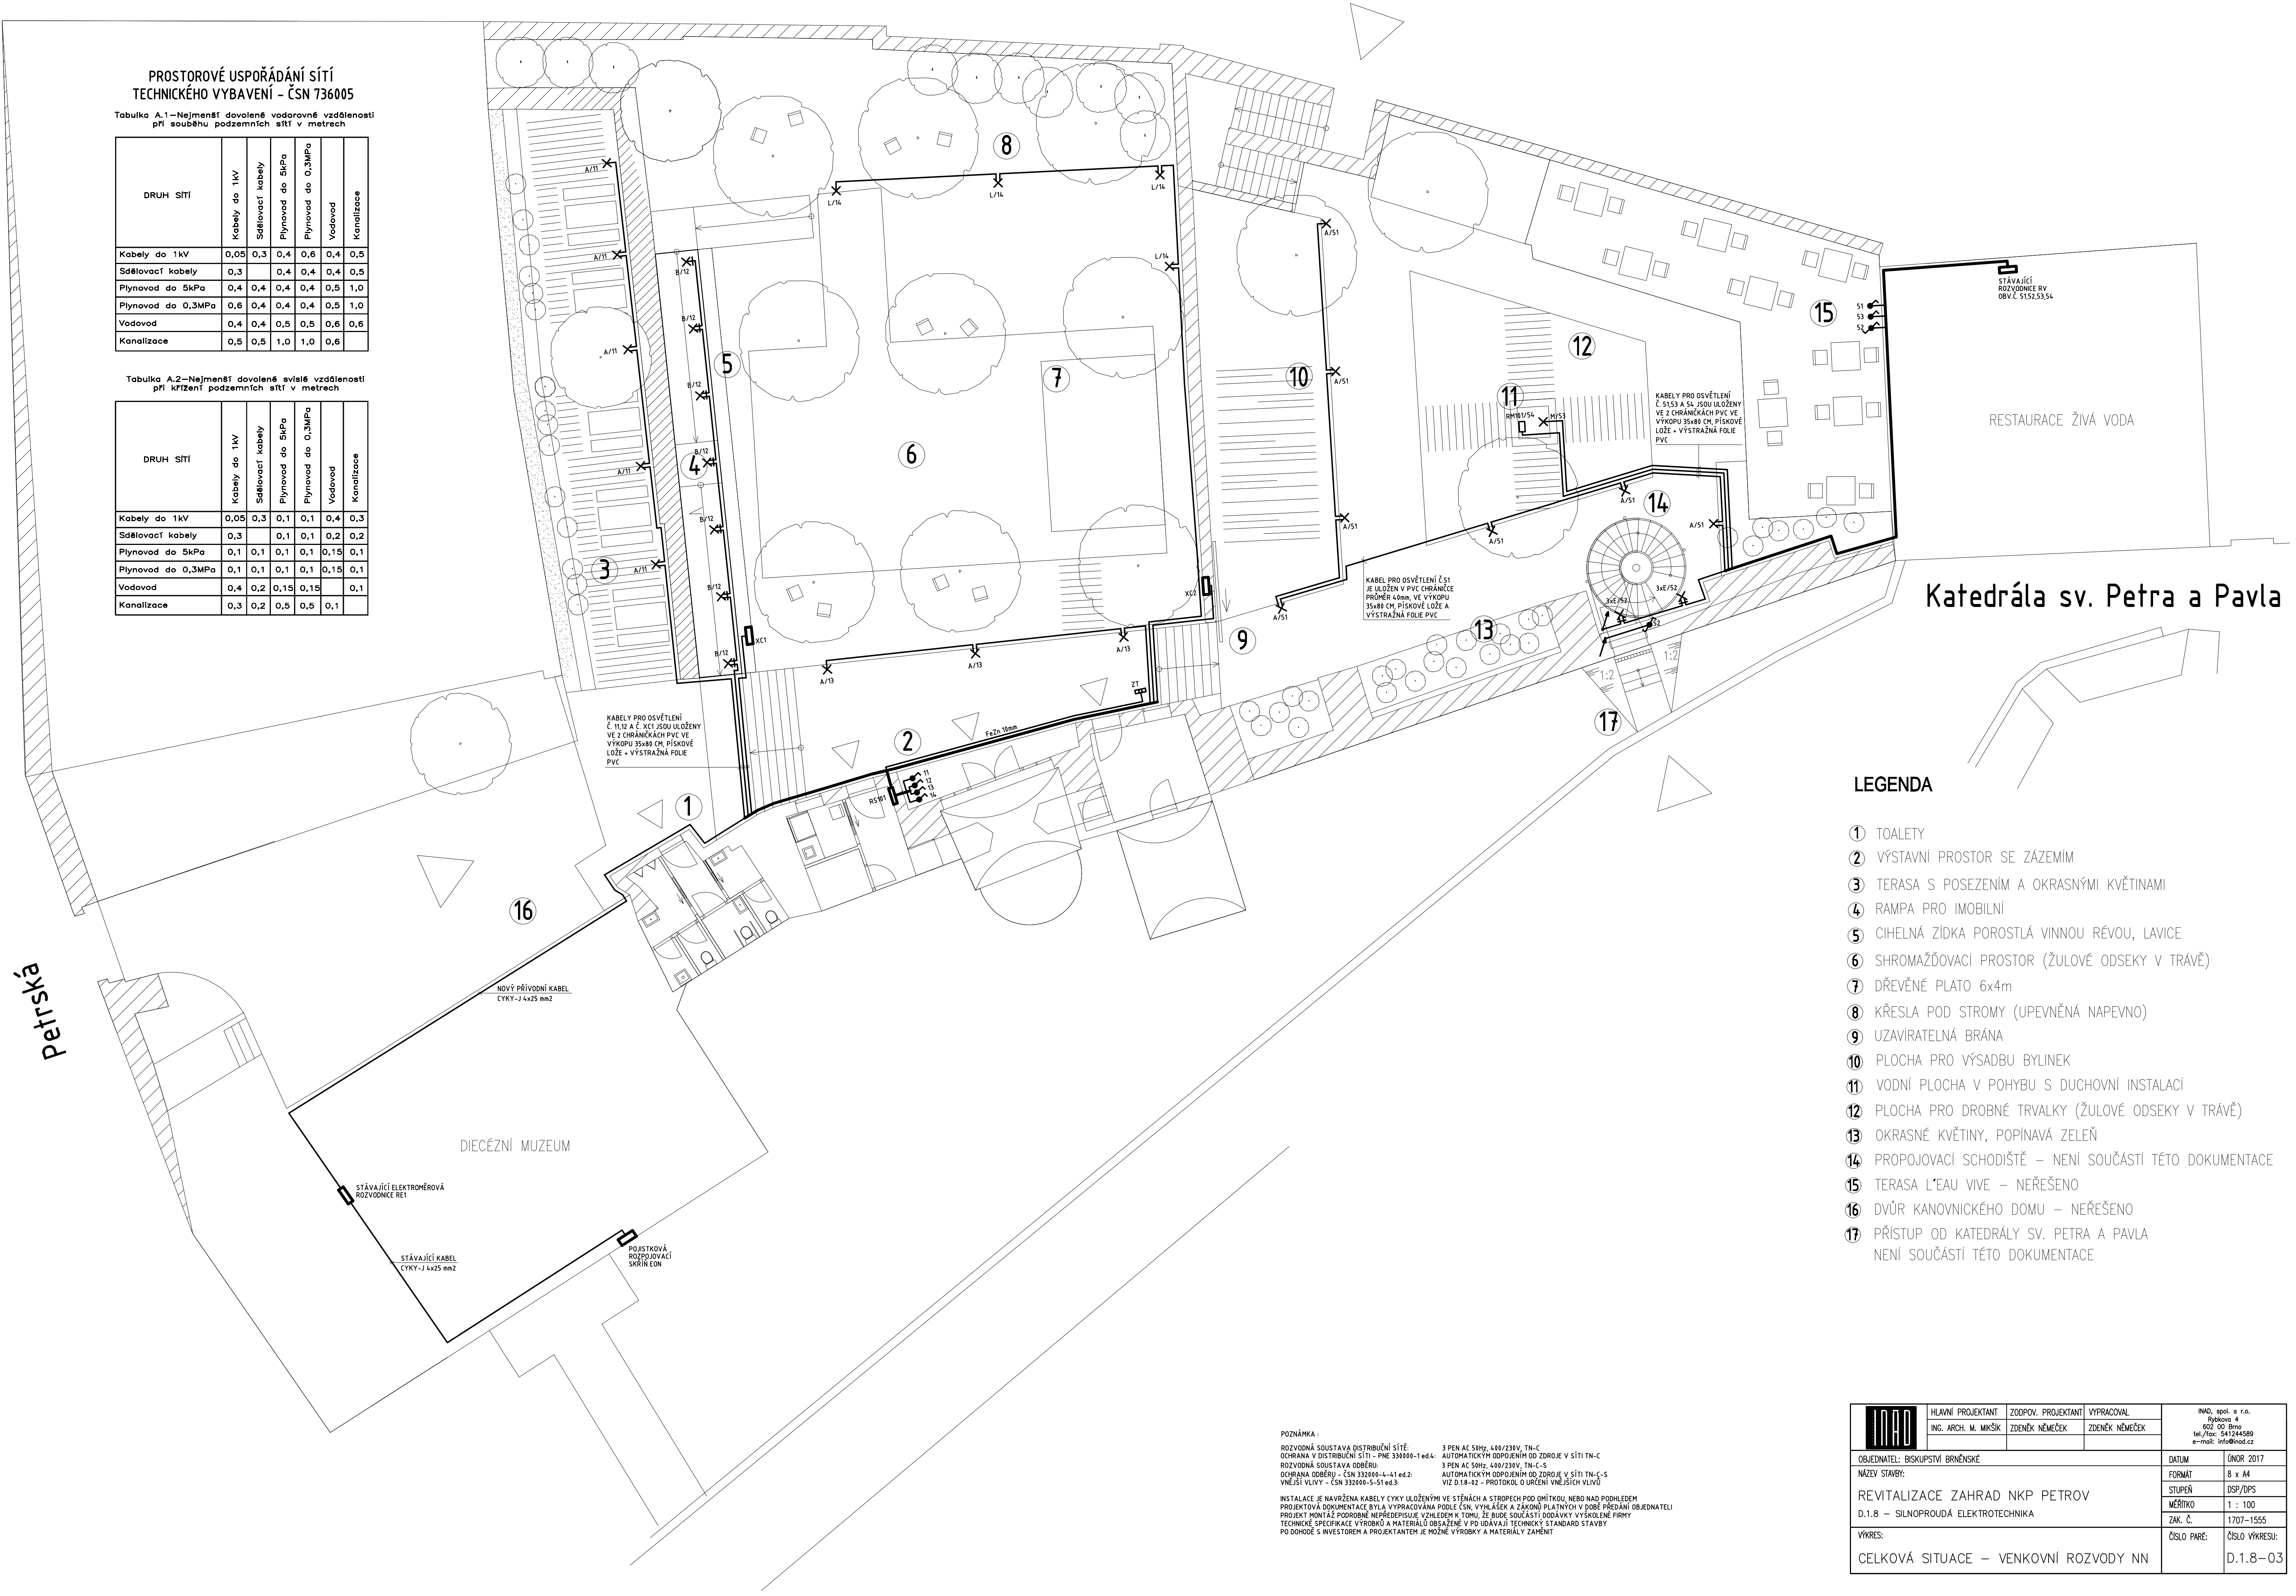

PROSTOROVÉ USPOŘÁDÁNÍ SÍTÍ
TECHNICKÉHO VYBAVENÍ – ČSN 736005

Tabulka A.1 – Nejmenší dovolené vodorovné vzdálenosti
při souběhu podzemních sítí v metrech

DRUH SÍTÍ	Kabely do 1kV	Sdílovací kabely	Plynovod do 5kPa	Plynovod do 0,3MPa	Vodovod	Kanalizace
Kabely do 1kV	0,05	0,3	0,4	0,6	0,4	0,5
Sdílovací kabely	0,3		0,4	0,4	0,4	0,5
Plynovod do 5kPa	0,4	0,4	0,4	0,4	0,5	1,0
Plynovod do 0,3MPa	0,6	0,4	0,4	0,4	0,5	1,0
Vodovod	0,4	0,4	0,5	0,5	0,6	0,6
Kanalizace	0,5	0,5	1,0	1,0	0,6	

Tabulka A.2 – Nejmenší dovolené svislé vzdálenosti
při křížení podzemních sítí v metrech

DRUH SÍTÍ	Kabely do 1kV	Sdílovací kabely	Plynovod do 5kPa	Plynovod do 0,3MPa	Vodovod	Kanalizace
Kabely do 1kV	0,05	0,3	0,1	0,1	0,4	0,3
Sdílovací kabely	0,3		0,1	0,1	0,2	0,2
Plynovod do 5kPa	0,1	0,1	0,1	0,1	0,15	0,1
Plynovod do 0,3MPa	0,1	0,1	0,1	0,1	0,15	0,1
Vodovod	0,4	0,2	0,15	0,15		0,1
Kanalizace	0,3	0,2	0,5	0,5	0,1	

Katedrála sv. Petra a Pavla

LEGENDA

- TOALETY
- VÝSTAVNÍ PROSTOR SE ZÁZEMÍM
- TERASA S POSEZENÍM A OKRASNÝMI KVĚTINAMI
- RAMPA PRO IMOBILNÍ
- CIHELNÁ ŽIDKA POROSTLÁ VINNOU RÉVOU, LAVICE
- SHROMAŽŮVACÍ PROSTOR (ŽULOVÉ ODSEKY V TRÁVĚ)
- DŘEVĚNÉ PLATO 6x4m
- KŘESLA POD STROMY (UPEVNĚNÁ NAPEVNO)
- UZAVÍRATELNÁ BRÁNA
- PLOCHA PRO VÝSADBU BYLINEK
- VODNÍ PLOCHA V POHYBU S DUCHOVNÍ INSTALACÍ
- PLOCHA PRO DROBNÉ TRVALKY (ŽULOVÉ ODSEKY V TRÁVĚ)
- OKRASNÉ KVĚTINY, POPINAVÁ ZELEŇ
- PROPOJOVACÍ SCHODIŠTĚ – NENÍ SOUČÁSTÍ TĚTO DOKUMENTACE
- TERASA L'EAU VIVE – NEŘEŠENO
- DVŮR KANOVNICKÉHO DOMU – NEŘEŠENO
- PŘÍSTUP OD KATEDRÁLY SV. PETRA A PAVLA
NENÍ SOUČÁSTÍ TĚTO DOKUMENTACE

POZNÁMKA :

ROZVODNÁ SOUSTAVA DISTRIBUČNÍ SÍTĚ: 3 PEN AC 50Hz, 400/230V, TN-C
OCHRANA V DISTRIBUČNÍ SÍTĚ – PNE 330000-1 ed.4 AUTOMATICKÝM ODPOJENÍM OD ZDROJE V SÍTĚ TN-C
ROZVODNÁ SOUSTAVA ODĚRU: 3 PEN AC 50Hz, 400/230V, TN-C-S
OCHRANA ODĚRU – ČSN 332000-4-41 ed.2 AUTOMATICKÝM ODPOJENÍM OD ZDROJE V SÍTĚ TN-C-S
VNĚJŠÍ VLIVY – ČSN 332000-5-51 ed.3 VIZ D.1.8-02 – PROTOKOL O URČENÍ VNĚJŠÍCH VLIVŮ

INSTALACE JE NAVRŽENA KABELY CYKY ULOŽENÝMI VE STĚNÁCH A STROPECH POD OHNĚTKOU, NEBO NAD POHLEDEM
PROJEKTOVÁ DOKUMENTACE BYLA VYPRACOVÁNA PODLE ČSN, VÝHLÁŠEK A ZÁKONŮ PLATNÝCH V DOBĚ PŘEDÁNÍ OBJEDNATELI
PROJEKT MONTÁŽ PODROBNĚ NEPŘEDPISUJE VZHLÉDEM K TOMU, ŽE BUDE SOUČÁSTÍ DODÁVKY VÝSKOLENÉ FIRMY
TECHNICKÉ SPECIFIKACE VÝROBKŮ A MATERIÁLŮ OBSAŽENÉ V PD UDÁVAJÍ TECHNICKÝ STANDARD STAVBY
PO DOHODĚ S INVESTOŘEM A PROJEKTANTEM JE POZNÉ VÝROBKŮ A MATERIÁLŮ ZAMĚNIT

	HLAVNÍ PROJEKTANT	ZODPOV. PROJEKTANT	VYPRACOVAL	INAD, spol. s r.o. Rybkovo 4 602 00 Brno tel./fax: 541244589 e-mail: info@inad.cz	
	ING. ARCH. M. MIKŠIK	ZDENĚK NĚMEČEK	ZDENĚK NĚMEČEK		
OBJEDNATEL: BISKUPSTVÍ BRNĚNSKÉ				DATUM	ÚNOR 2017
NÁZEV STAVBY:				FORMÁT	8 x A4
REVITALIZACE ZAHRAD NKP PETROV				STUPEŇ	DSP/DPS
				MĚŘÍTKO	1 : 100
D.1.8 – SILNOPROUDÁ ELEKTROTECHNIKA				ZAK. Č.	1707-1555
				ČÍSLO PARE:	ČÍSLO VÝKRESU:
VÝKRES:					
CELKOVÁ SITUACE – VENKOVNÍ ROZVODY NN					D.1.8-03