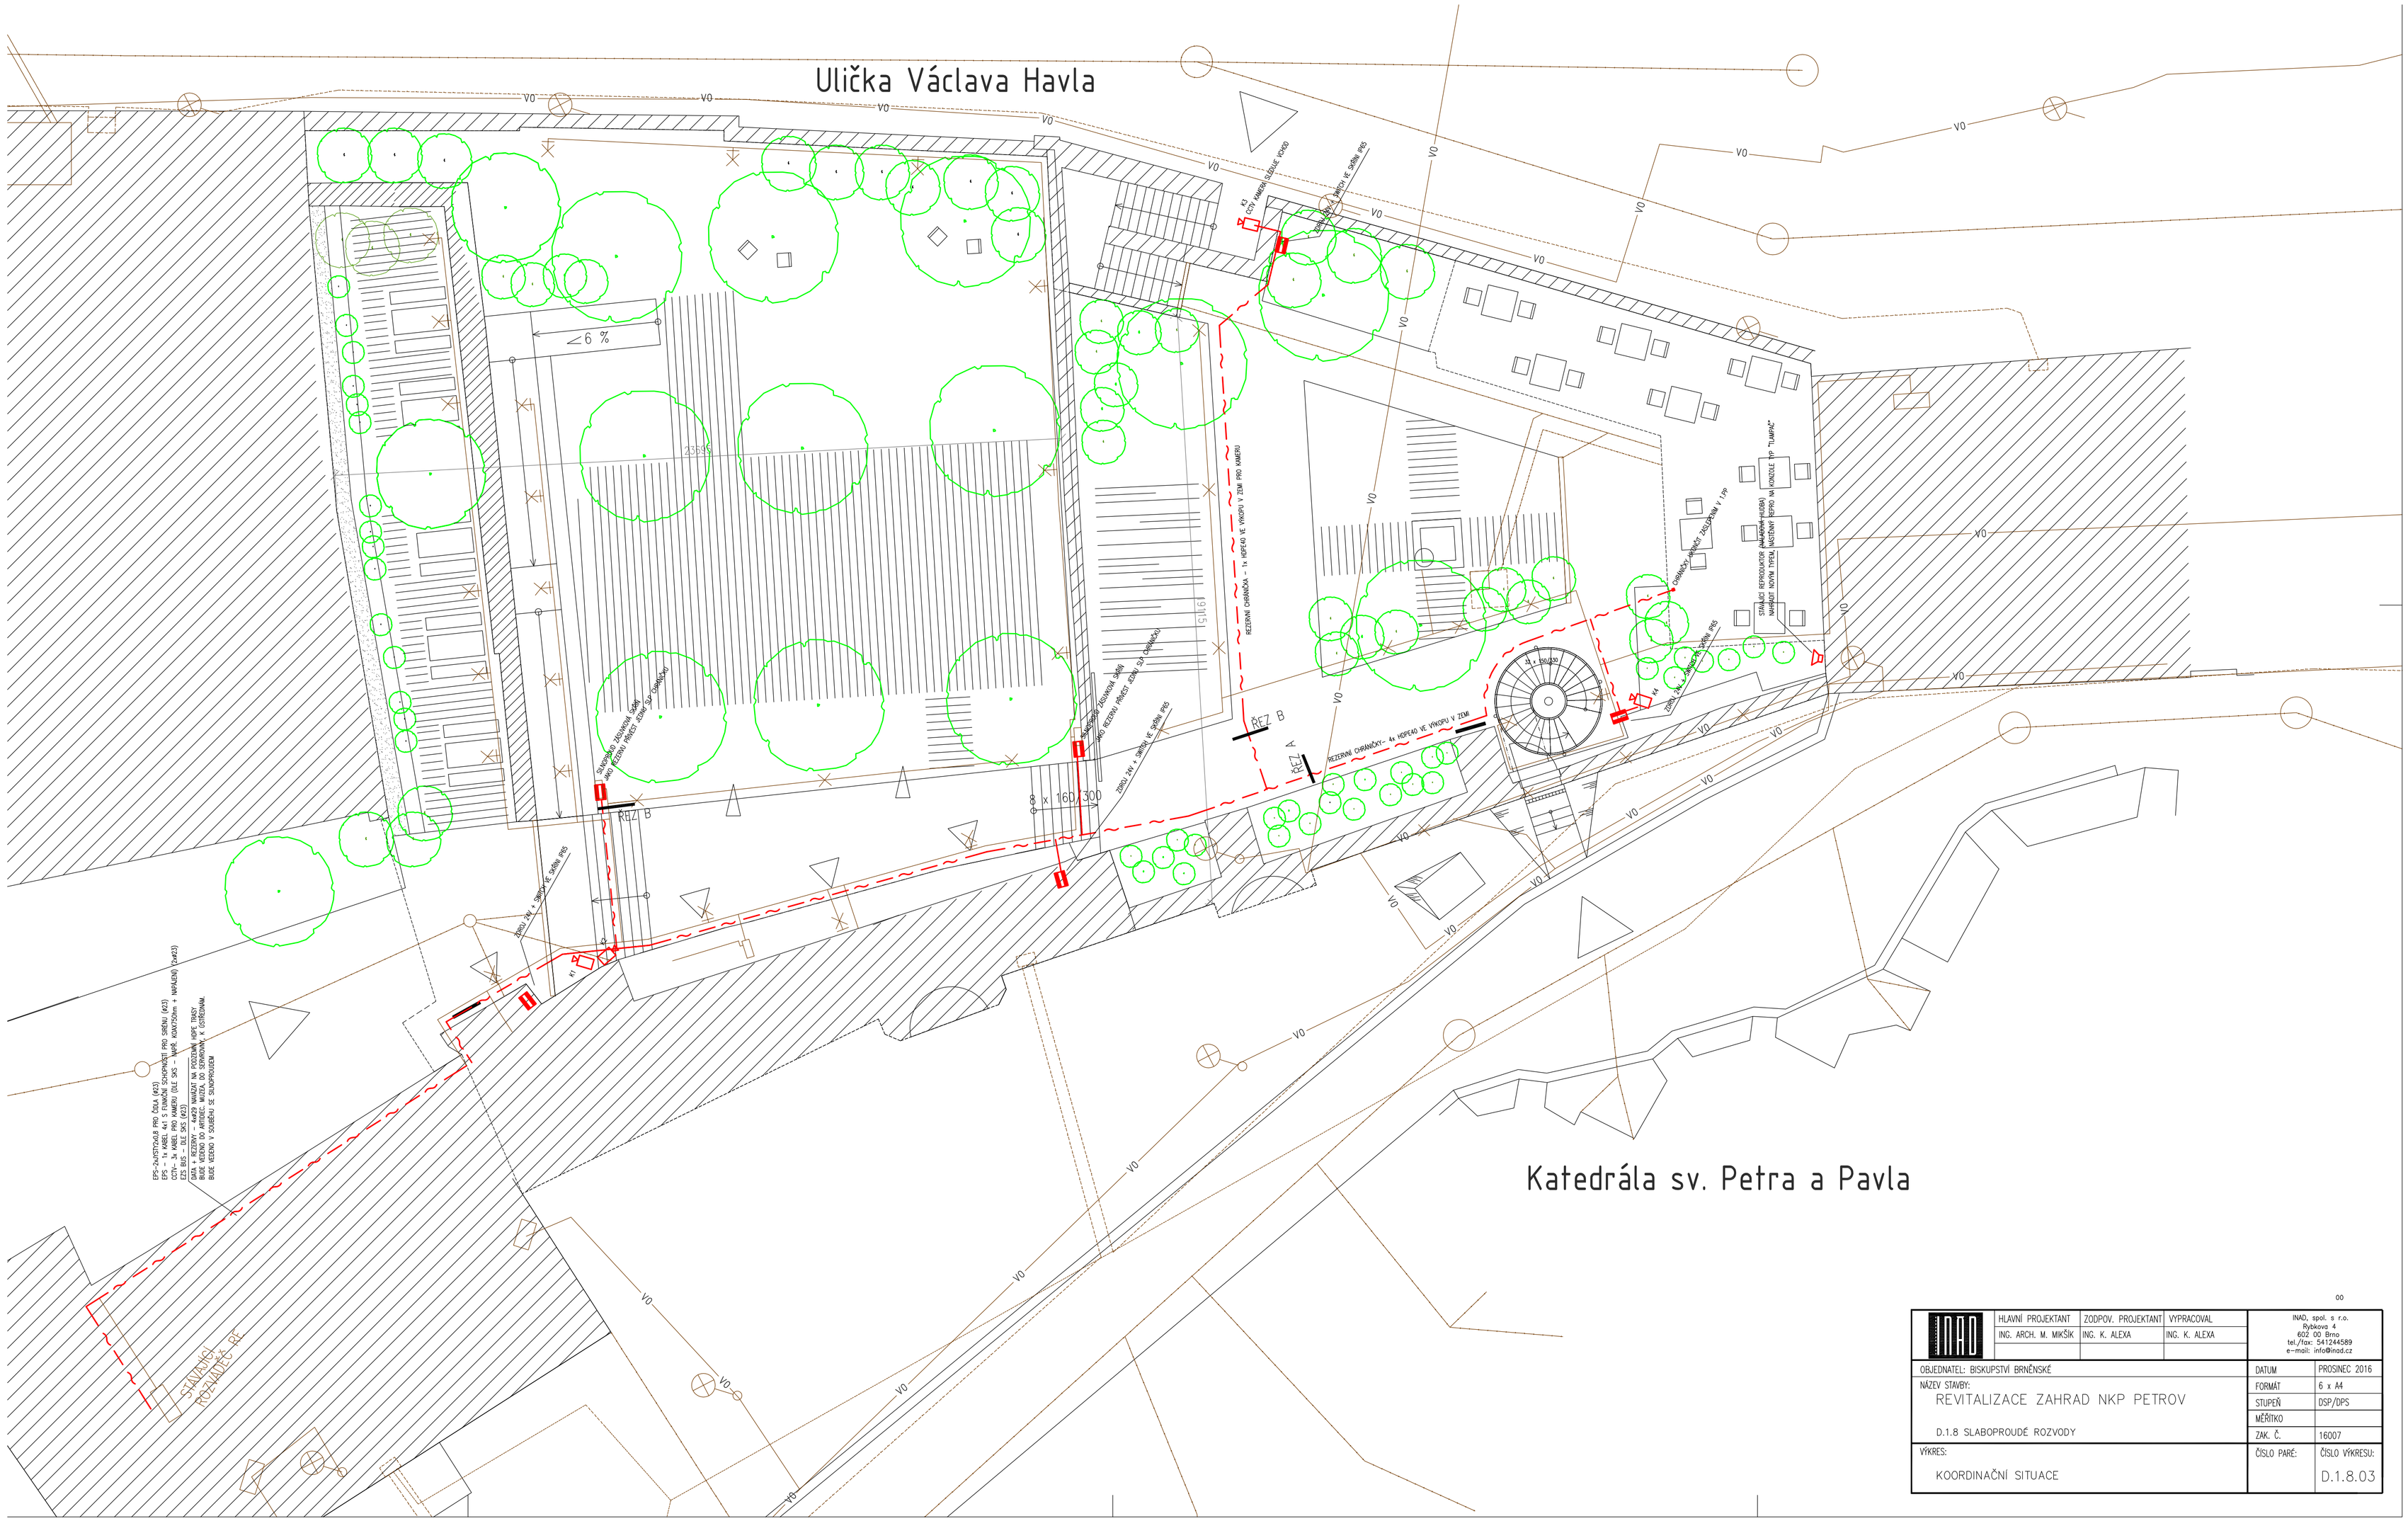
Ulička Václava Havla
Katedrála sv. Petra a Pavla
∠6 %
23595
19161
x 160/300
ŘEZ A
ŘEZ B
K1
K2
K3
K4
