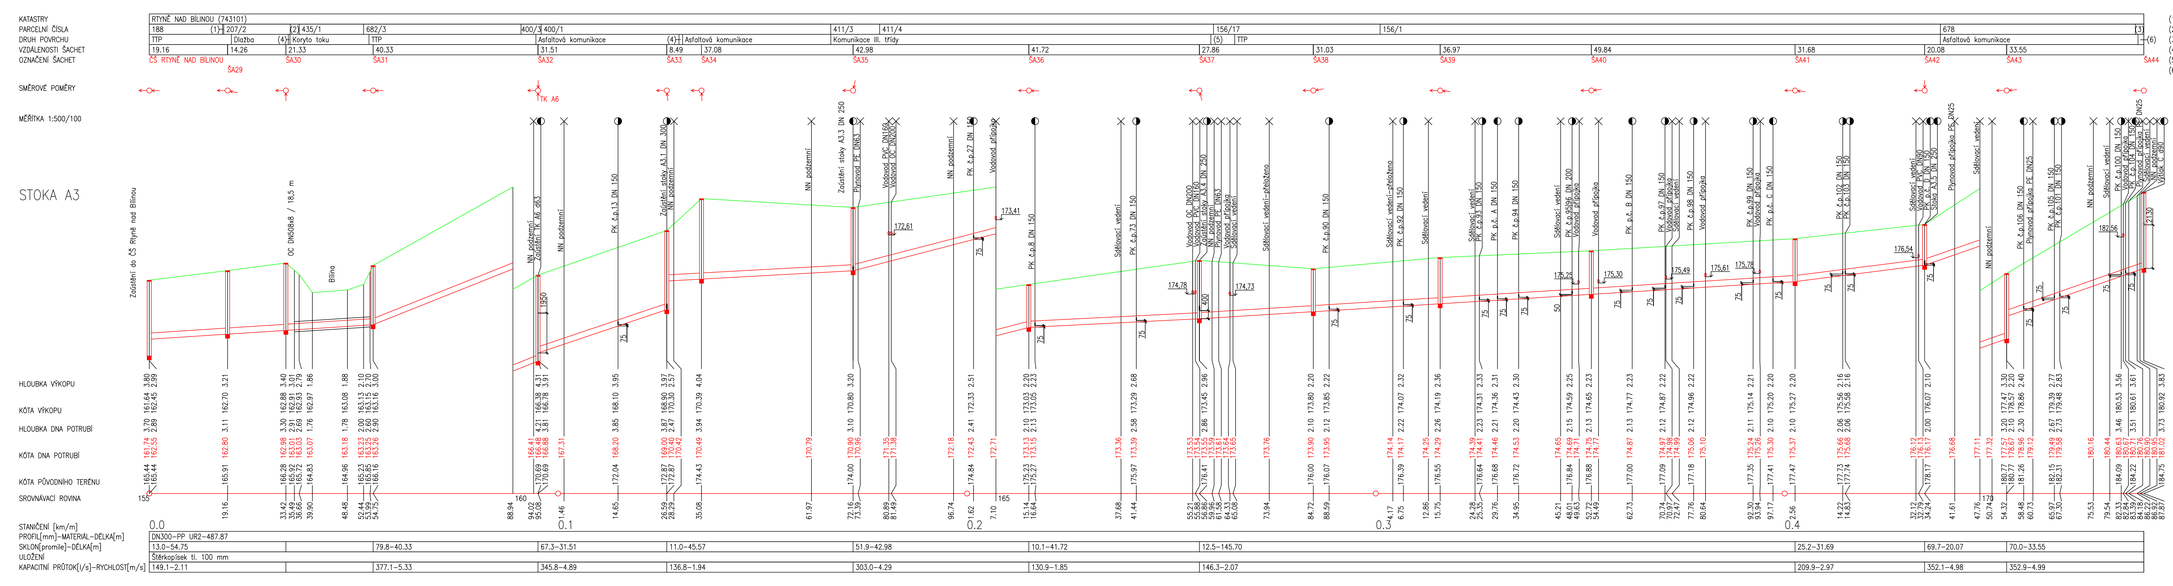

KATASTRY
PARCELNÍ ČÍSLA
DRUH POVRCHU
VZDÁLENOSTI ŠACHET
OZNAČENÍ ŠACHET
SMĚROVÉ POMĚRY
MĚŘÍTKA 1:500/100
STOKA A3
HLOUBKA VÝKOPU
KÓTA VÝKOPU
HLOUBKA DNA POTRUBÍ
KÓTA DNA POTRUBÍ
KÓTA PŮVODNÍHO TERÉNU
SROVNÁVACÍ ROVINA
STANIČENÍ [km/m]
PROFIL[mm]–MATERIÁL–DÉLKA[m]
SKLON[promile]–DÉLKA[m]
ULOŽENÍ
KAPACITNÍ PRŮTOK[l/s]–RYCHLOST[m/s]
RTYNĚ NAD BÍLINOU (743101)
ČS RTYNĚ NAD BÍLINOU
ŠA29
ŠA30
ŠA31
ŠA32
ŠA33
ŠA34
ŠA35
ŠA36
ŠA37
ŠA38
ŠA39
ŠA40
ŠA41
ŠA42
ŠA43
ŠA44
TTK A6
Zaústění do ČS Rtyně nad Bílinou
OC DN1084/A / 18,5 m
Bílina
Zaústění TK A6 DN1350
Zaústění stoky A3.1 DN 300
Zaústění stoky A3.3 DN 250
Zaústění stoky A3.2 DN 250
Vodovod DN 110/63
Vodovod DN 110/63
Vodovod DN 110/63