


KATASTRY									
MALHOSTICE									
(1) 182		167/4		189/6		189/2			
(2) MÍSTNÍ KOMUNIKACE – ASFALT									
(3) 24.71		50.00	35.24	47.50	11.17	50.00	(4) 22.23	16.50	26.44
VZDÁLENOSTI ŠACHET									
OZNAČENÍ ŠACHET		ŠC02/183.7	ŠC03/193.6	ŠC04/194.9	ŠC05/159.7	ŠC07/186.8	ŠC09/179.9	ŠC11	44.02
		ŠC01/131.0			ŠC06/156.0	ŠC08/224.0	ŠC10/197.4	ŠC12/191.4	49.60
								ŠC13/182.6	49.27
								ŠC14/187.5	25.44
								ŠC15/138.6	39.22
								ŠC16/148.2	
SMĚROVÉ POMĚRY									

MĚŘÍTKA 1:1000/100

STOKA C1

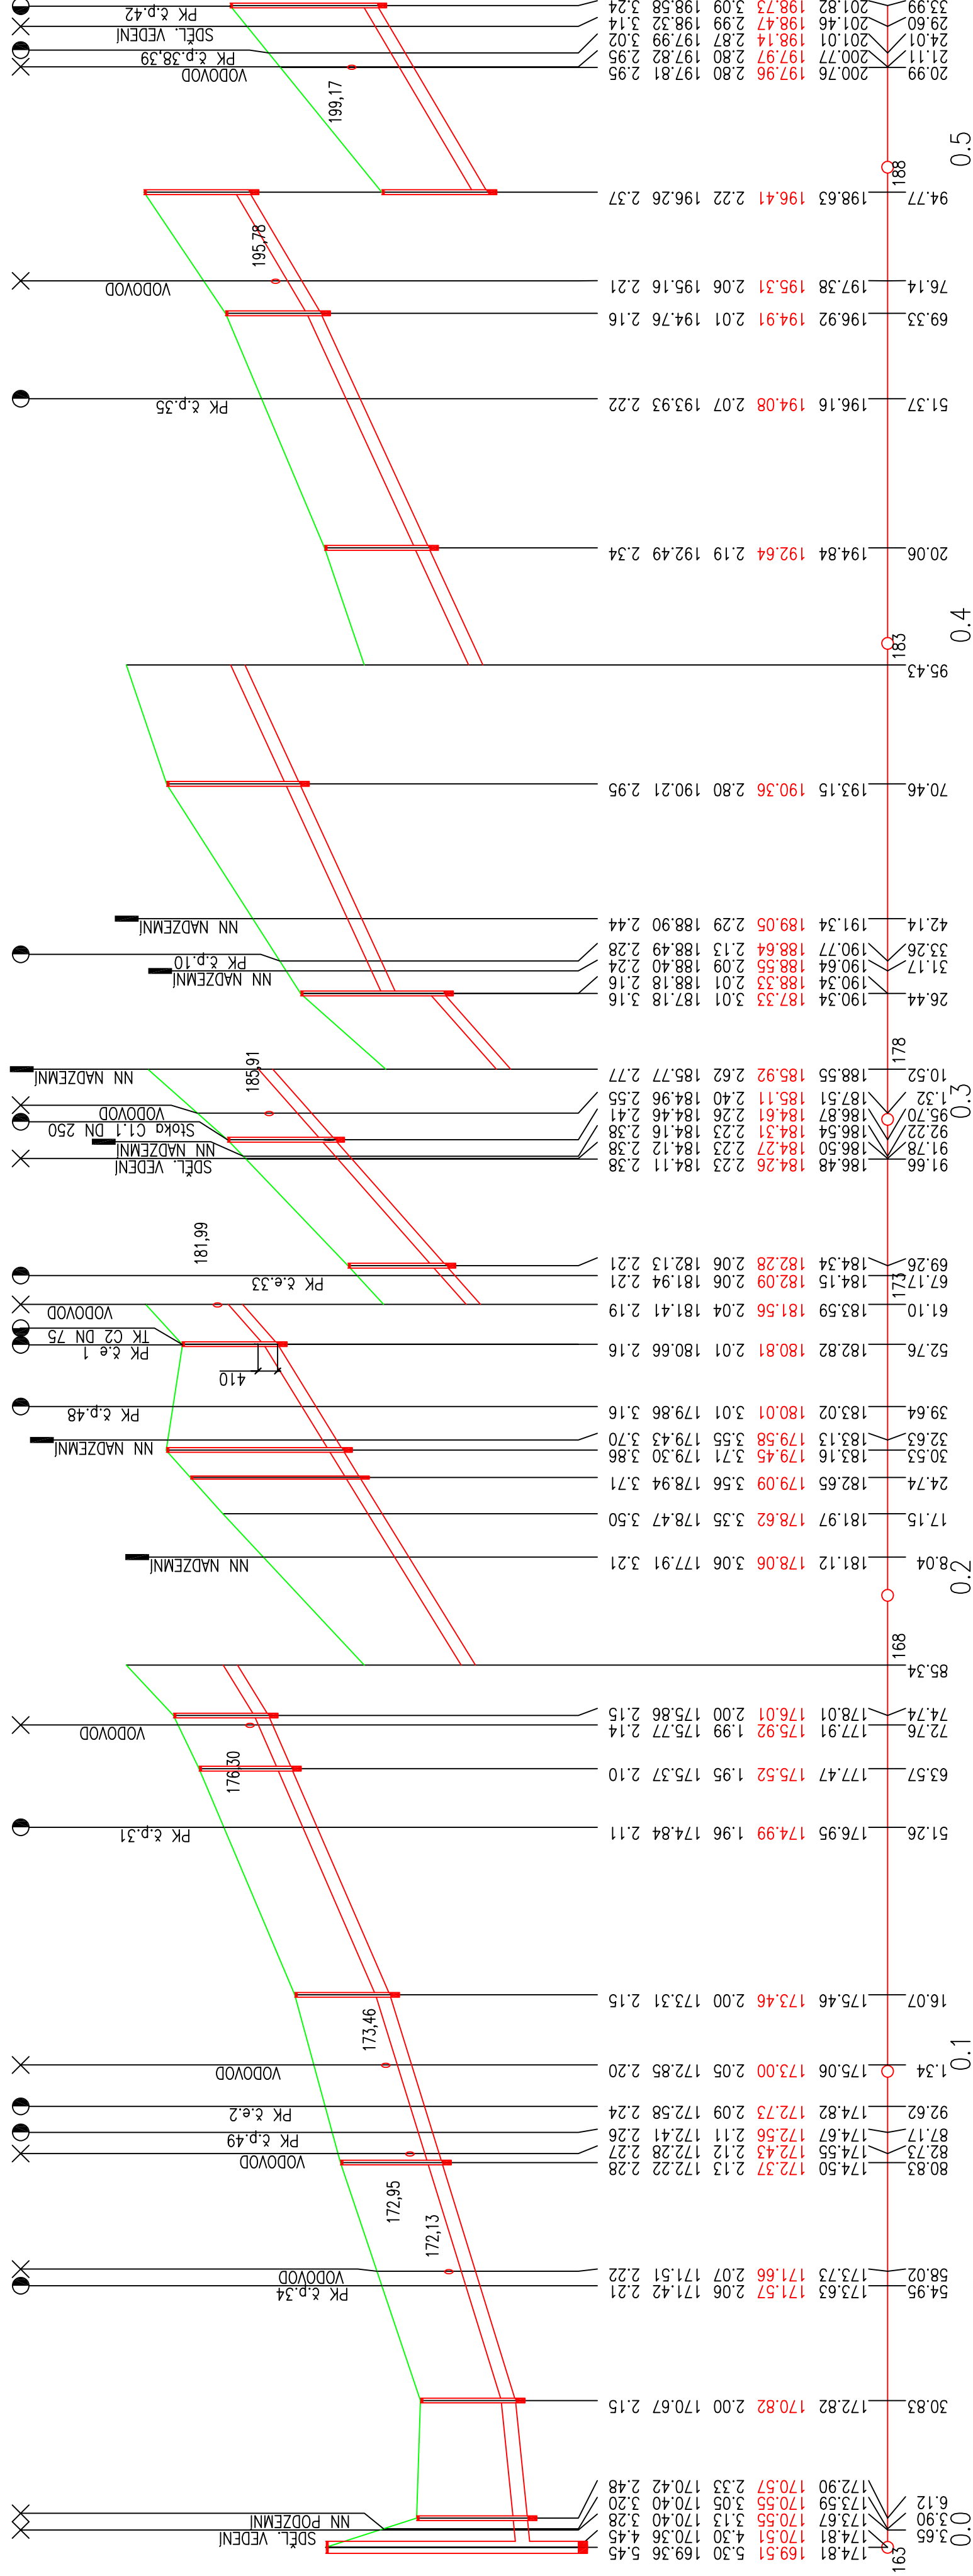

POZNÁMKA

PRO PŘÍPOTŘEBĚ ZMĚNIT SKLON POTRUBÍ Z DŮVODU KOLIZE S CÍZÍ INŽENÝRSKOU SÍTÍ JE
JINÉ KONTAKTOVAT PROJEKTANTA, KTERÝ OVĚŘÍ KAPACITU POTRUBÍ O NOVÉM SKLONU!

Změna:		c)		Proveďte:		Dne:		Podpis:			
		b)									
		a)									



AQUECON a.s.

www.aquecon.cz
info@aquecon.cz

Projekce:
Zelený pruh 1560/99
140 00 Praha 4,
tel: 417 535 725

Sídlo:
Čs. Legii 445/4
415 01 Teplice
IČ: 14868202

Inž.projektu:	Ing. Hála	Projektant:	Ing. Müller	Vyraboval:	Kropáček	Kontroloval:	Ing. Hála
Podpis:		Podpis:		Podpis:		Podpis:	
				Datum:		12/2023	FA4 9
				Stupeň:		DSP	
				Č.zak.:		2023-021/0632	
				CAD:		RTYNE_DSP_PP_vše.dwg	
				2023-021-4.11310			

investor: Obec Rtyně nad Bílinou, č.p.34, 417 62 Rtyně nad Bílinou

Úřad: Odkanalizování obce Rtyně nad Bílinou

- 1. etapa

bsah:

Podélný profil stoka C1

Měřítka: 1:1000/100	Č.přiložky: D.1.1.3.10
Kóováno v m	