

KATASTRY
PARCELNÍ ČÍSLA
DRUH POVRCHU
VZDÁL. OBJEKTŮ A VRCHOL. BODŮ
OZNAČENÍ VRCHOLOVÝCH BODŮ

MĚŘITKA 1:500/100

SOUBĚH

HLOUBKA VÝKOPU

KÓTA VÝKOPU


HLOUBKA DNA POTRUBÍ

KÓTA DNA POTRUBÍ

KÓTA PŮVODNÍHO TERÉNU

SROVNÁVACÍ ROVINA

STANIČENÍ [km/m]
d[mm]–MATERIÁL–DĚLKA[m]
SKLON[promile]–DĚLKA[m]
ULOŽENÍ

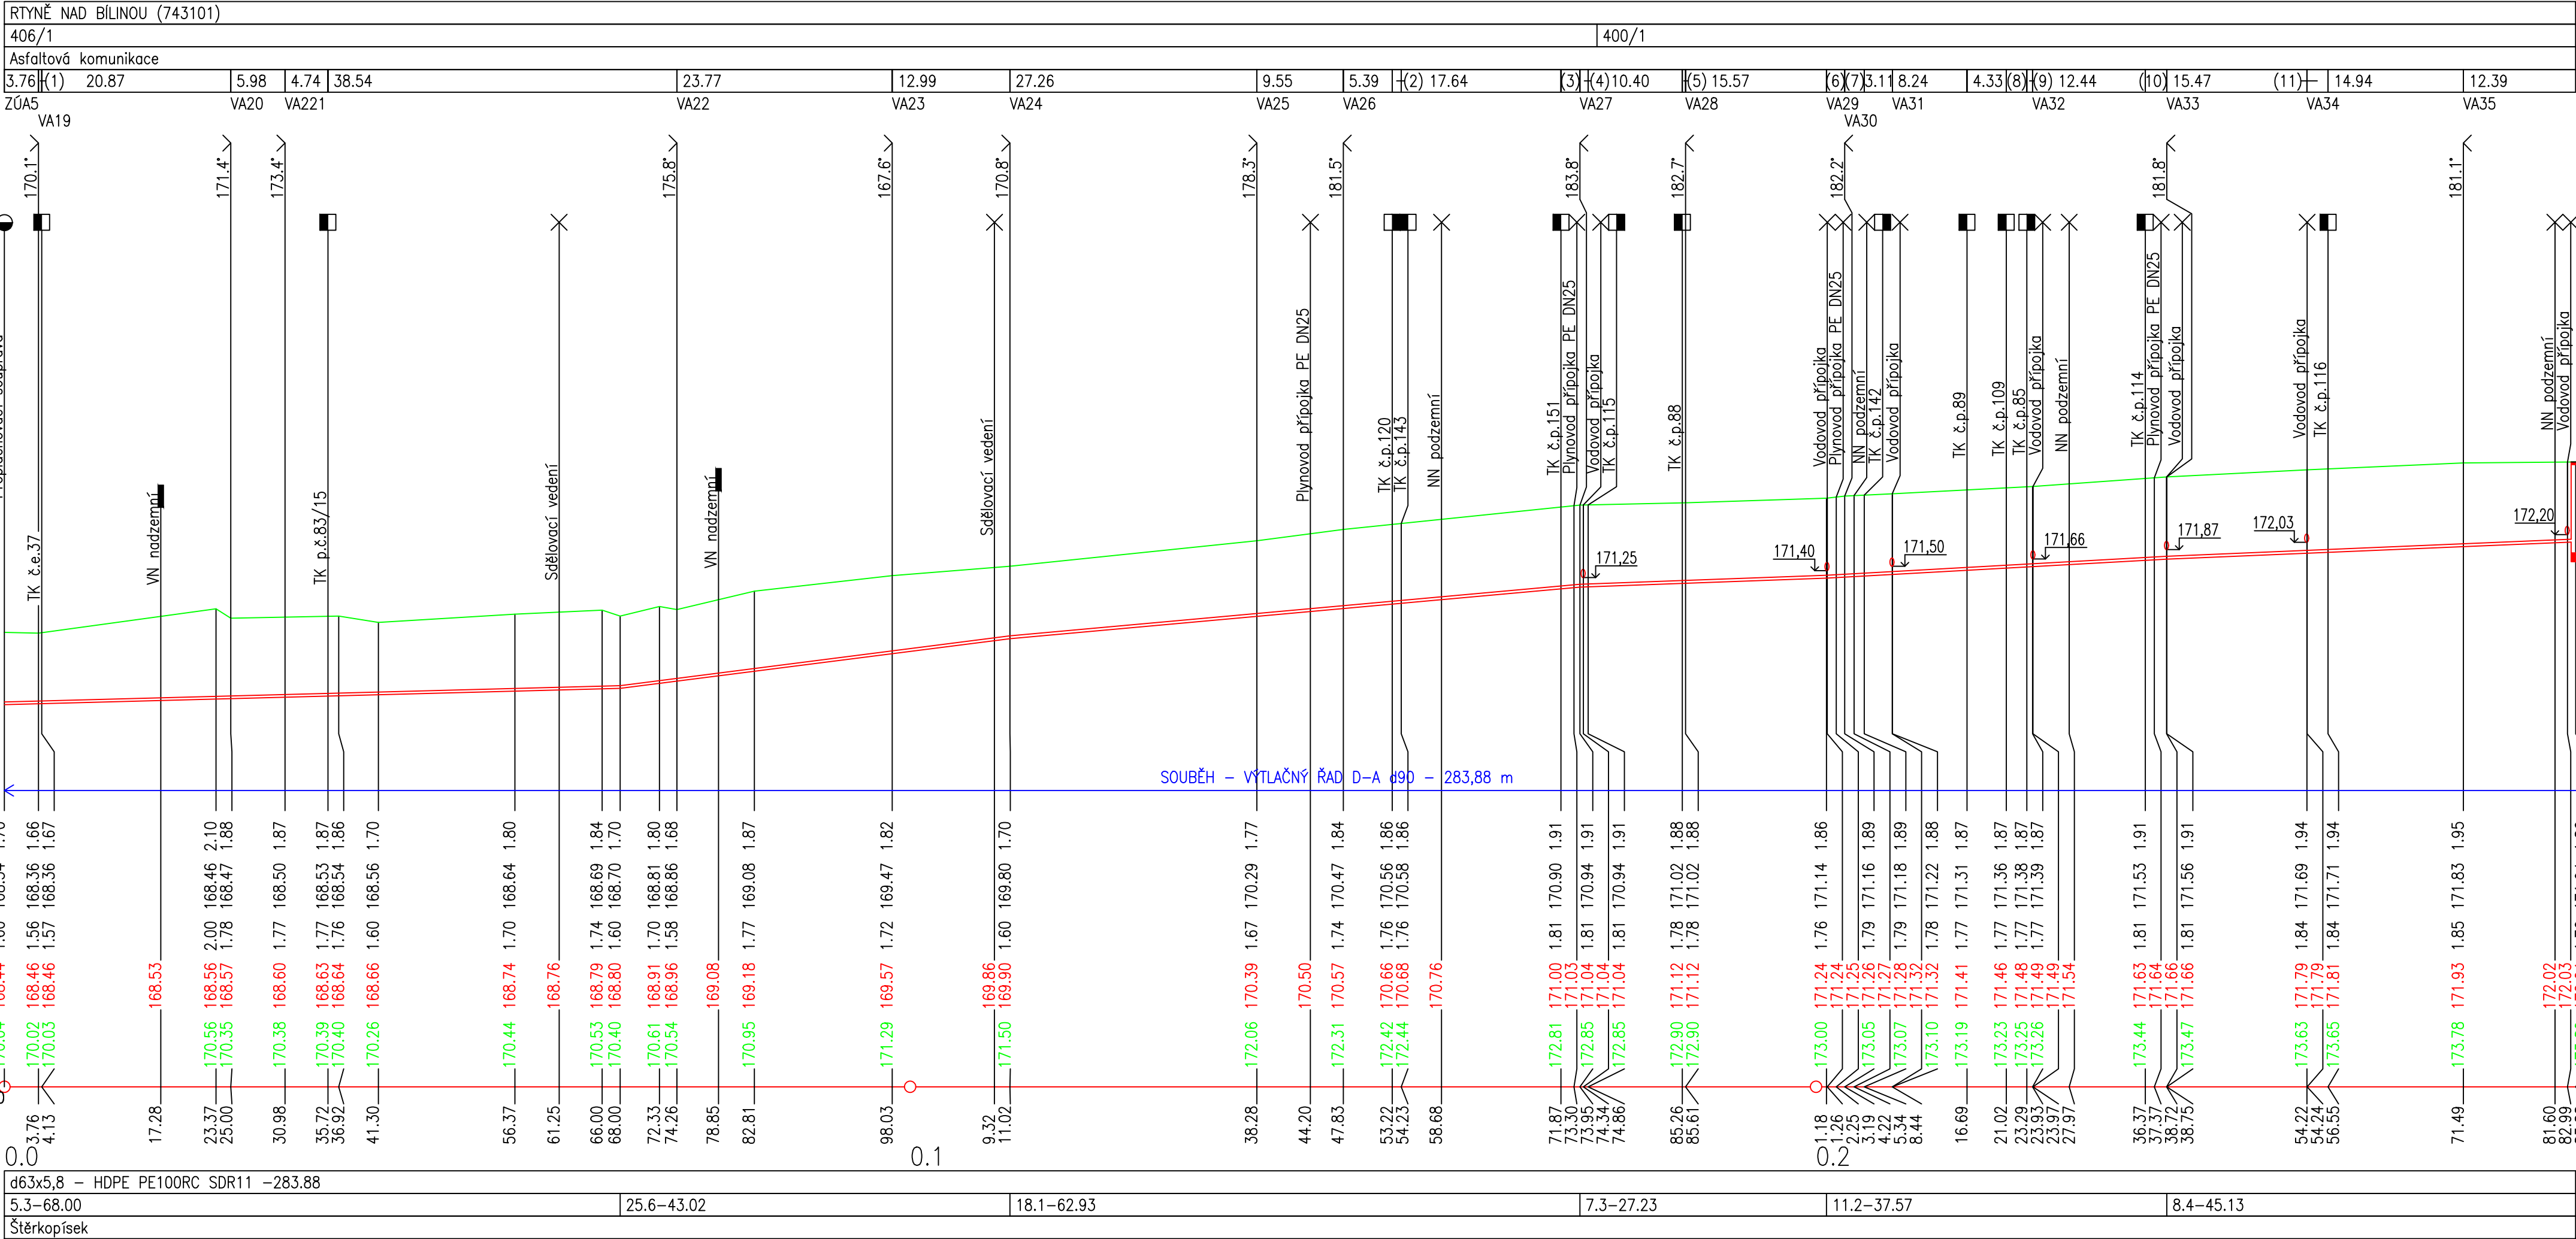

LEGENDA

- (1) 0.37
- (2) 1.01
- (3) 2.08
- (4) 0.91
- (5) 0.35
- (6) 2.01
- (7) 2.15
- (8) 2.27
- (9) 0.64
- (10) 2.38
- (11) 2.33

Změna:	c)		Provedl:		One:		Podpis:	
	b)							
	a)							

AQUECON a.s.

www.aquecon.cz
info@aquecon.cz

Sídlo:
Čs. Legií 445/4
415 01 Teplice
IČ: 14868202

Projekce:
Zelený pruh 1560/99
140 00 Praha 4
tel: 417 535 725

Autorizační razítko:

Paré:

HL inž.projektu:	Ing. Hála	Projektant:	Ing. Müller	Vypracoval:	Kropáček	Kontroloval:	Ing. Hála
Podpis:		Podpis:		Podpis:		Podpis:	

Investor:	Obec Rtyně nad Bílinou, č.p.34, 417 62 Rtyně nad Bílinou	Datum:	12/2023	FA4	7
Stavba:	Odkanalizování obce Rtyně nad Bílinou - 1. etapa	Stupeň:	DSP	Č.zak.:	2023-021/0632
		CAD:	RTYNE_DSP_PP_vše.dwg		
			2023-021-4131340		

Obsah:	Podélný profil tlakové kanalizace TK A5	Měřítko:	1:500/100	Č.přílohy:	D.1.3.13.4
		Kótováno v	m		