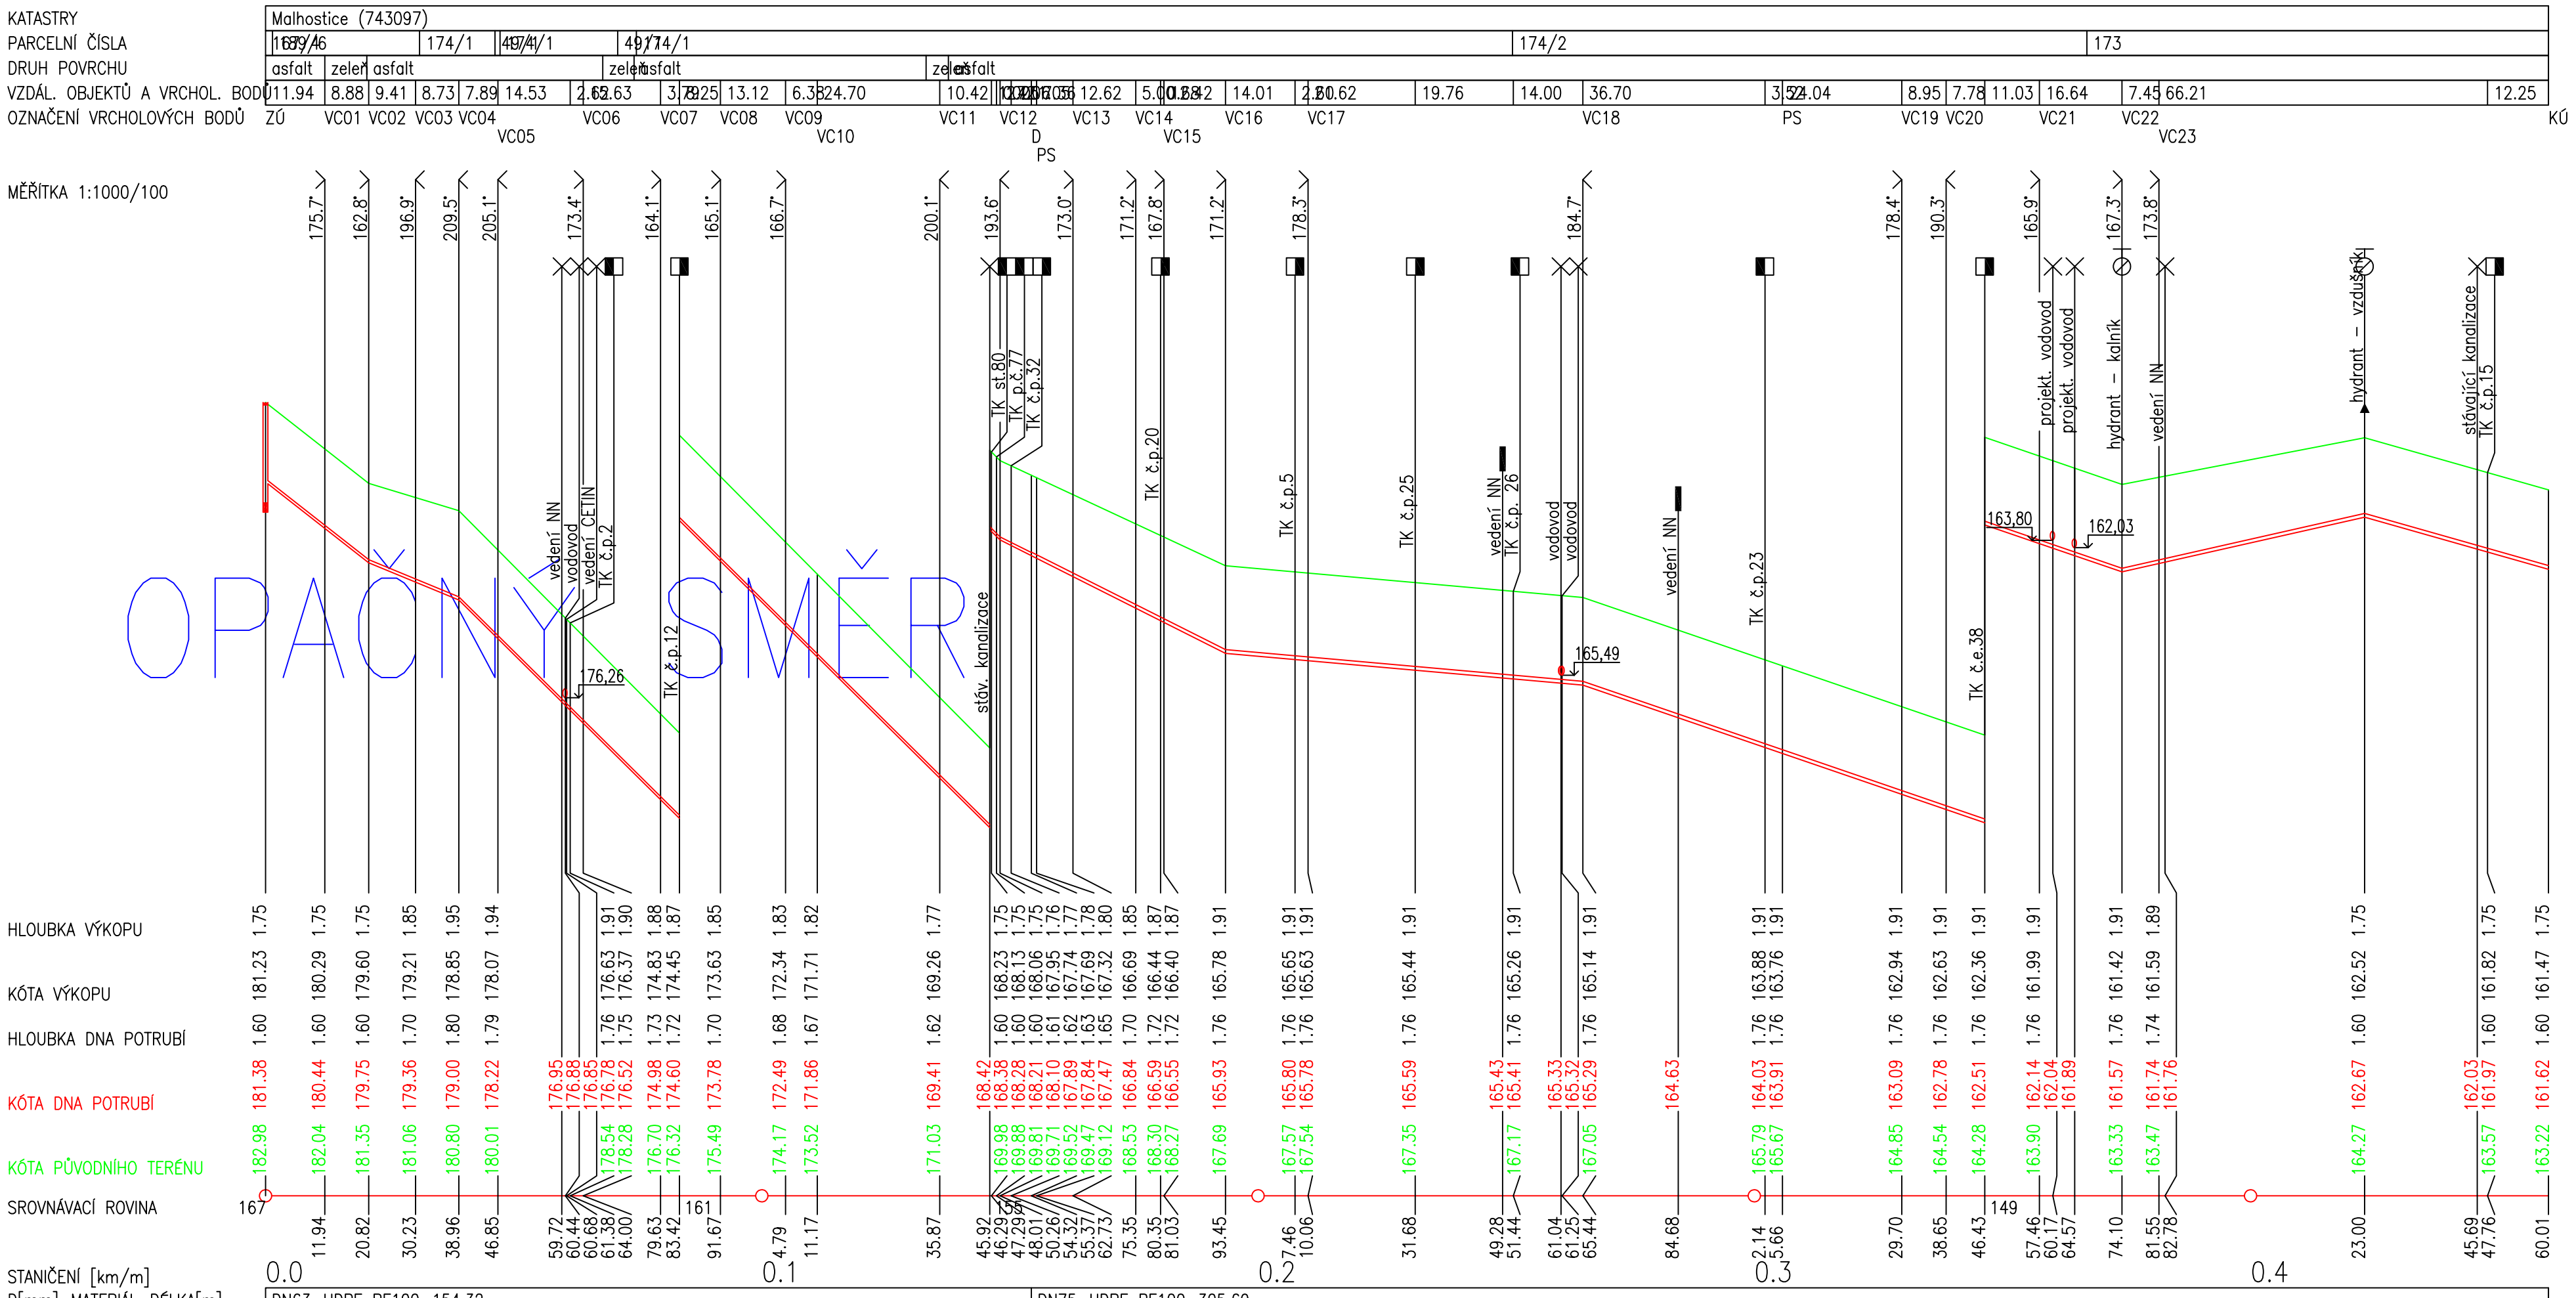


POZNÁMKA

PŘI POTŘEBĚ ZMĚNIT SKLON POTRUBÍ Z DŮVODU KOLIZE S CIZÍ INŽENÝRSKOU SÍTÍ JE NUTNÉ KONTAKTOVAT PROJEKTANTA, KTERÝ OVĚŘÍ KAPACITU POTRUBÍ O NOVÉM SKLONU!

Změna:		Provedl:	Dne:	Podpis:
	c)			
	b)			
	a)			

AQUECON a.s.
www.aquecon.cz
info@aquecon.cz

Sídlo:
Čs. Legií 445/4
415 01 Teplice
IČ: 14868202

Projekce:
Zelený pruh 1560/99
140 00 Praha 4
tel: 417 535 725

Autorizační razítko:

Parč.:

Hl.inž.projektu:	Ing. Hála	Projektant:	Ing. Müller	Vypracoval:	Kropáček	Kontroloval:	Ing. Hála
Podpis:		Podpis:		Podpis:		Podpis:	

Investor:	Obec Rtyně nad Bílinou, č.p.34, 417 62 Rtyně nad Bílinou	Datum:	12/2023	FA4 7
Stavba:	Odkanalizování obce Rtyně nad Bílinou – 1. etapa	Stupeň:	DSP	
		Č.zak.:	2023-021/0632	
		CAD:	RTYNE_DSP_PP_vše.dwg	
			2023-021-4131360	
Obsah:	Podélný profil tlakové kanalizace TK C2	Měřítko:	1:500/100	Č.přílohy: D.1.3.1.3.6
		Kótováno v	m	